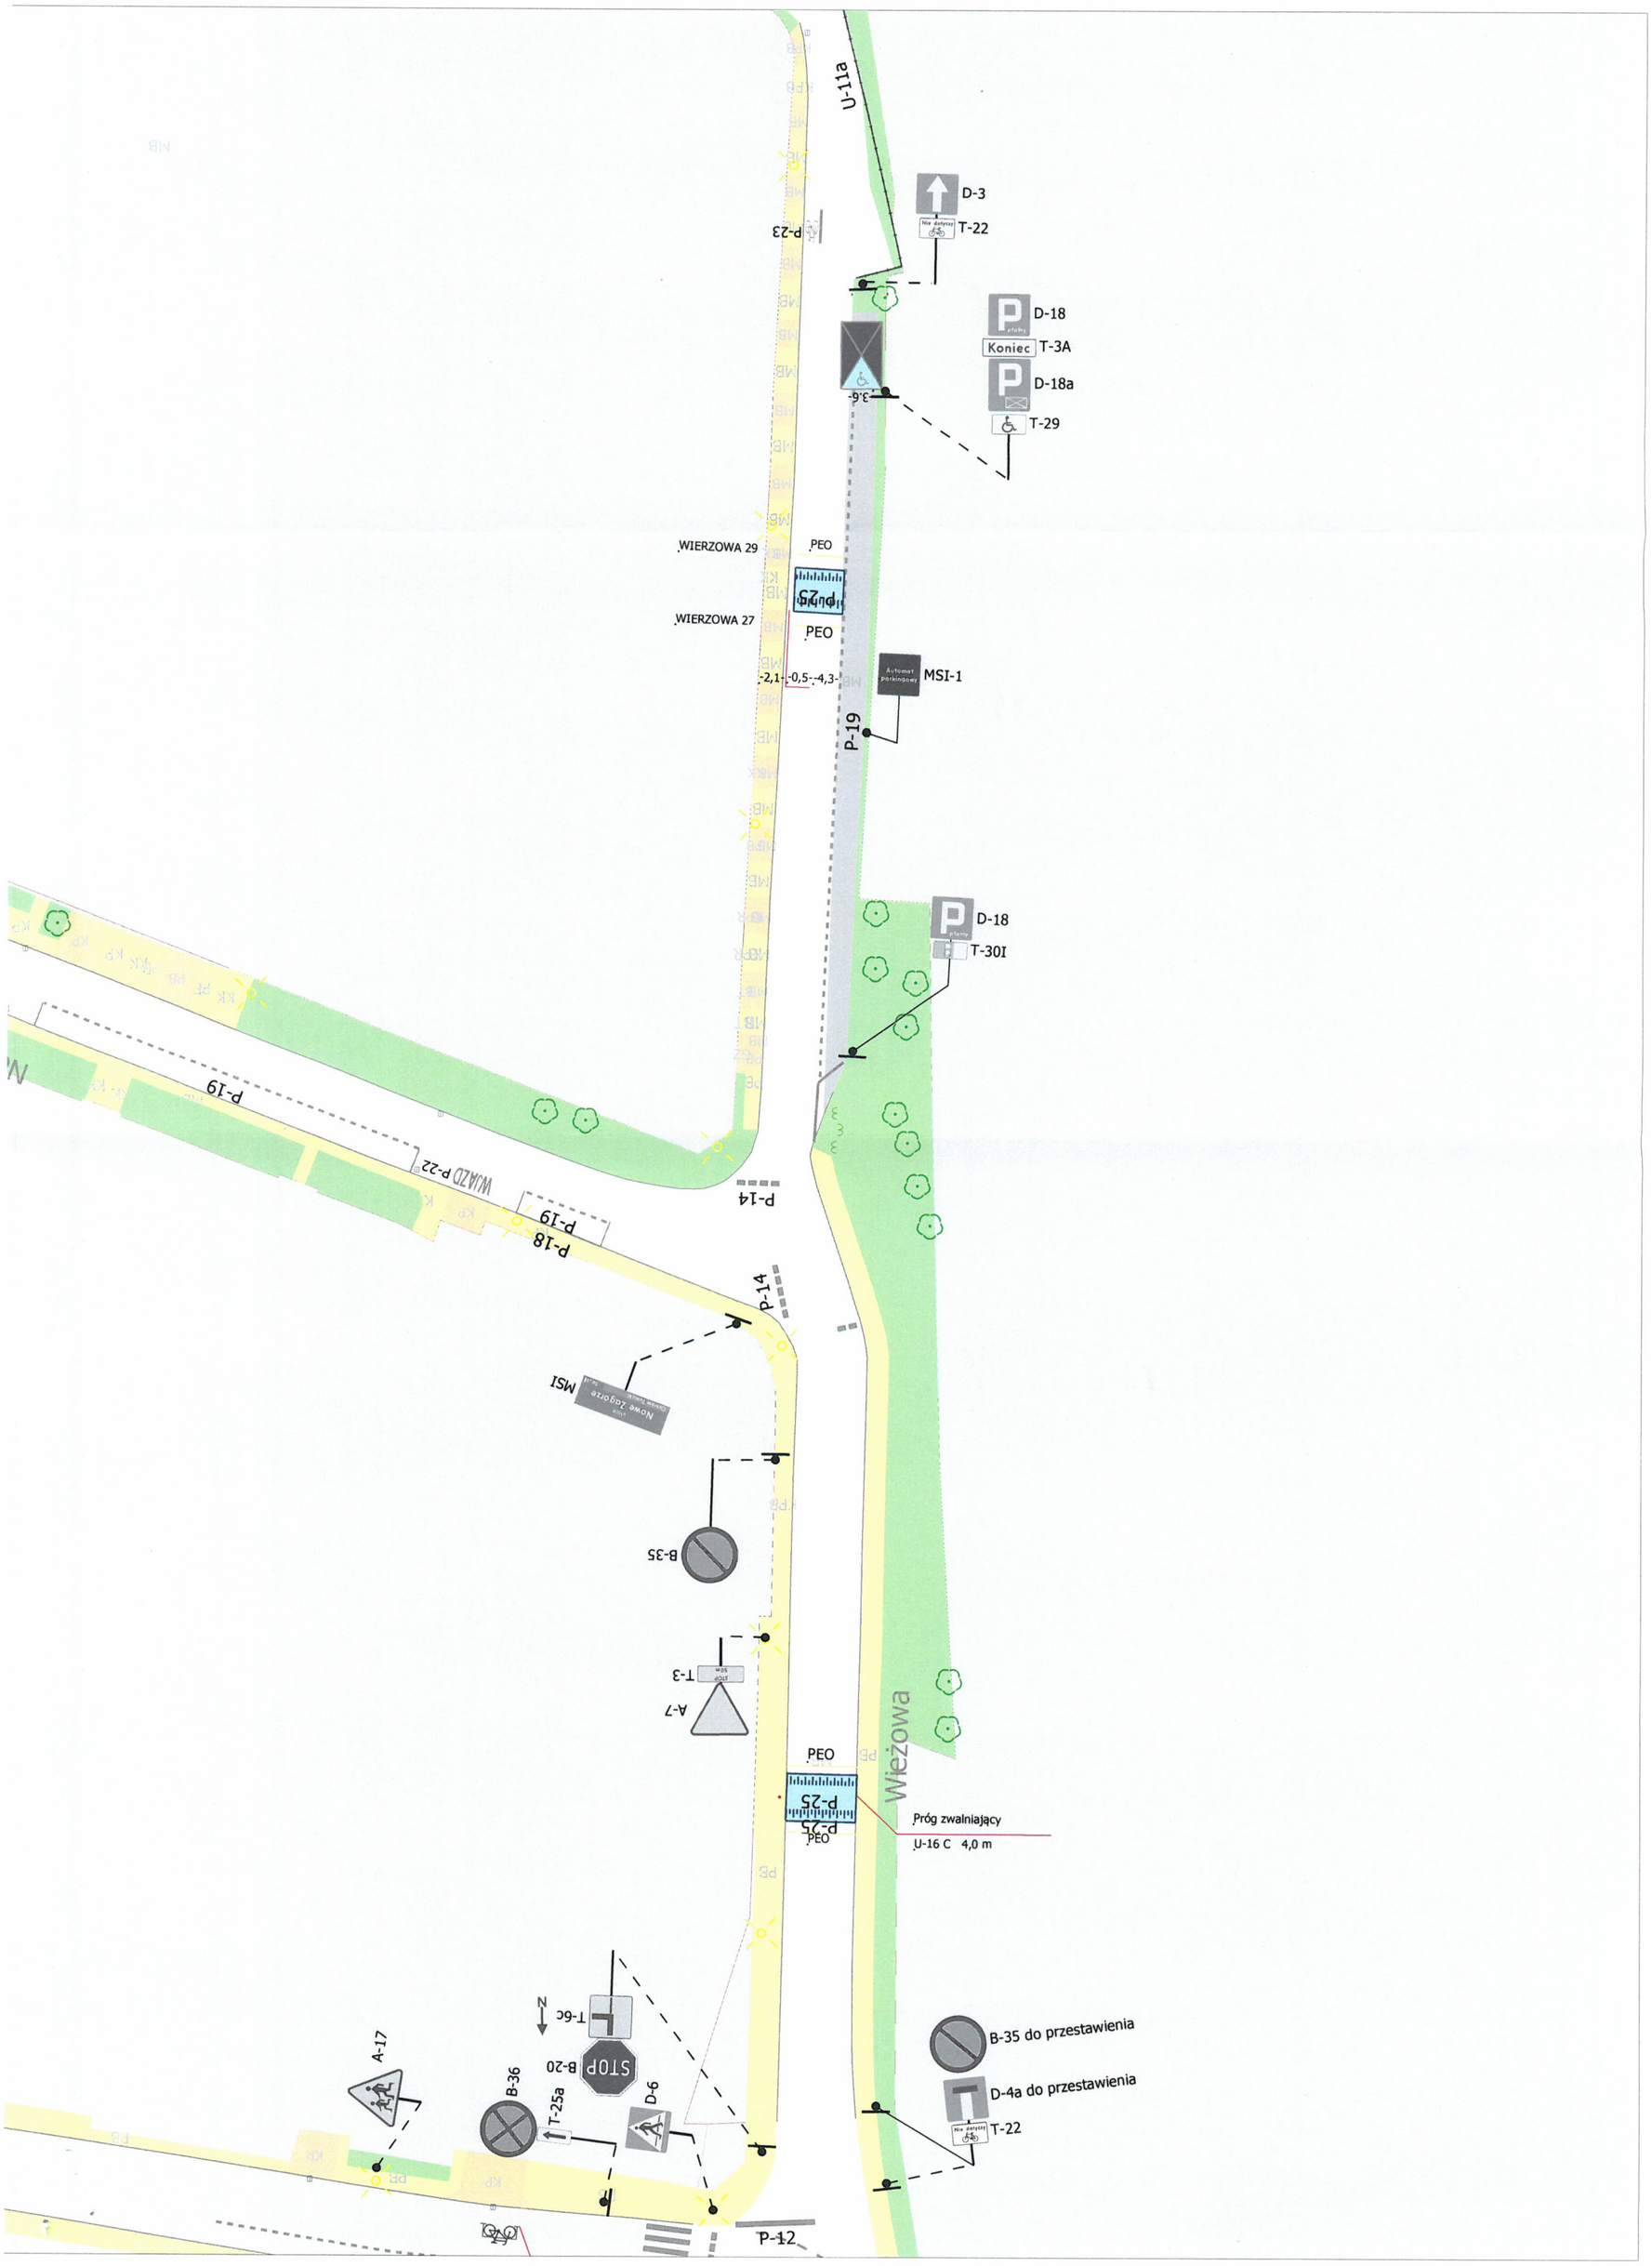
U-1a
D-3
T-22
P-23
D-18
T-3A
Koniec
D-18a
T-29
3,6
WIERZOWA 29
PEO
P-25
WIERZOWA 27
PEO
2,1
0,5
4,3
MSI-1
P-19
D-18
T-30I
P-19
WJAZD P-22
P-14
P-18
P-19
P-14
MSI
B-35
T-3
A-7
PEO
P-25
PEO
Wieżowa
Próg zwalniający
U-16 C 4,0 m
T-6c
STOP B-20
A-17
B-36
T-25a
D-6
B-35 do przestawienia
D-4a do przestawienia
T-22
P-12