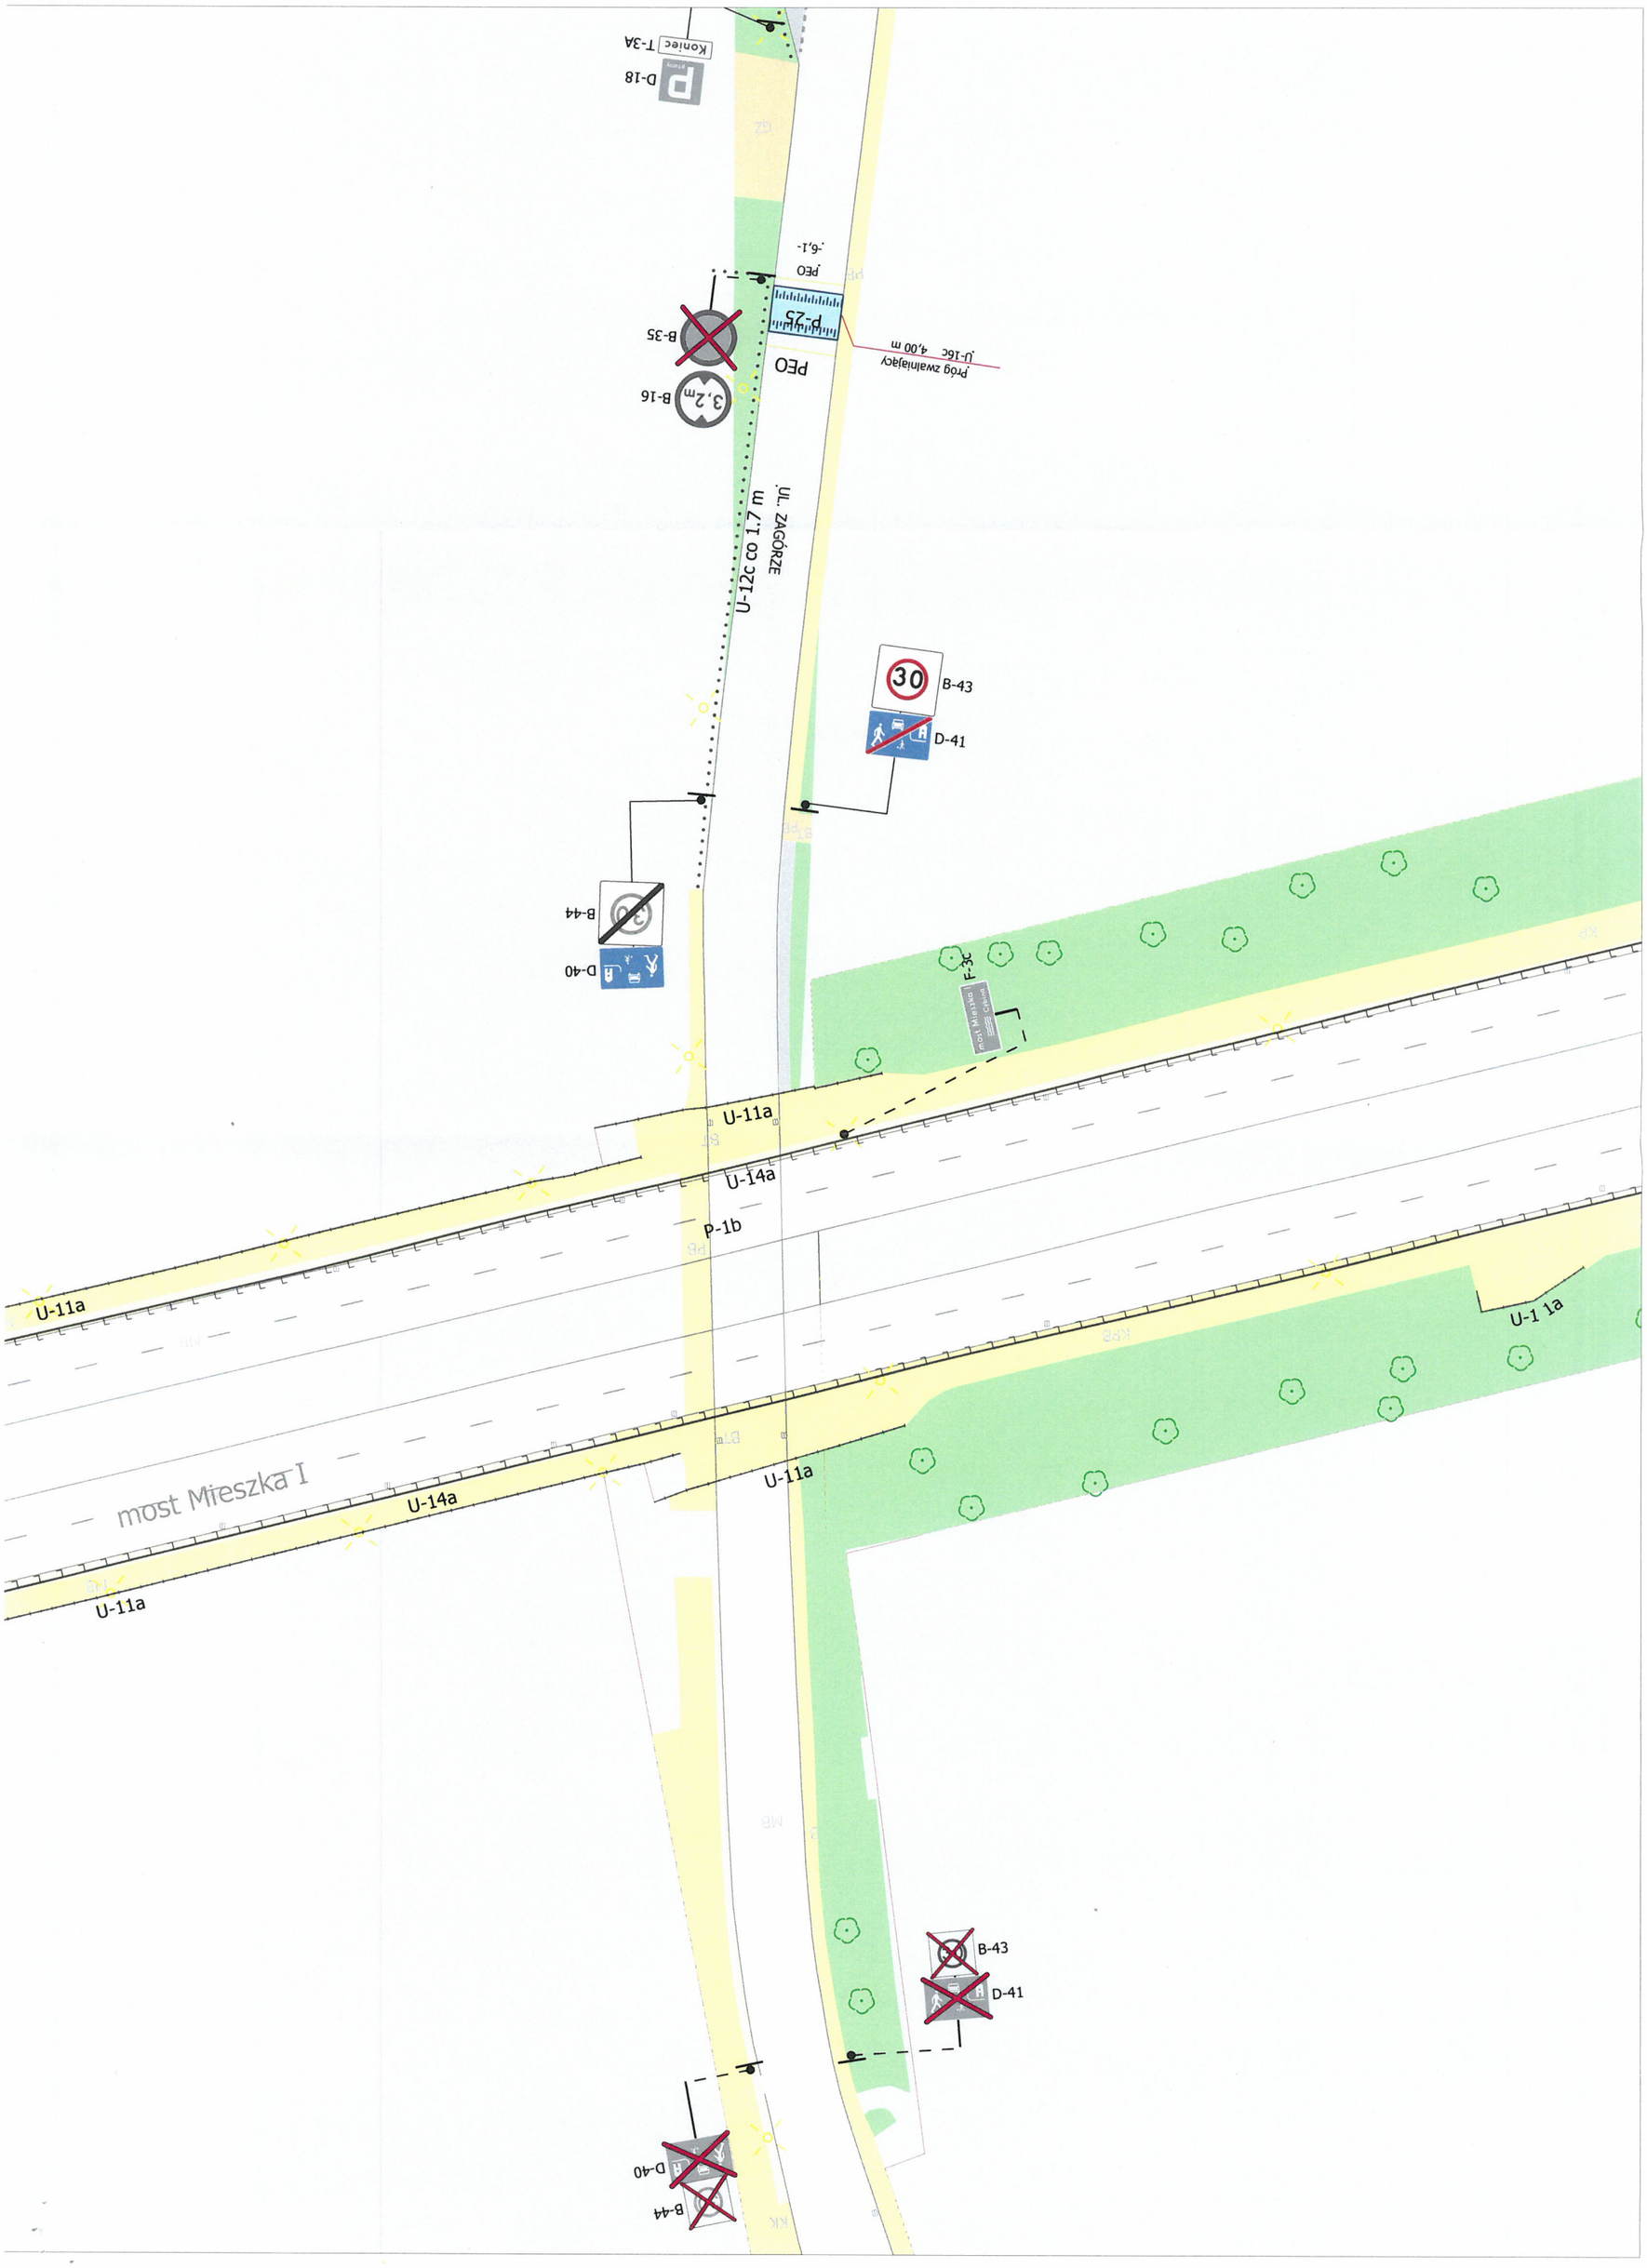
most Mieszka I
U-11a
U-14a
U-11a
U-14a
U-11a
U-11a
P-1b
U-1 1a
F-3c
most Mieszka I
D-40
B-44
B-43
D-41
U-12c co 1.7 m
UL. ZAGÓRZE
B-16
3,2m
B-35
PEO
Próg zwalniający
U-16c 4,00 m
P-25
PEO
-6,1-
D-18
Parking
T-3A
Koniec
B-43
D-41
D-40
B-44