


ULICA URBANOWSKA  
REJON POSESJI NR 9

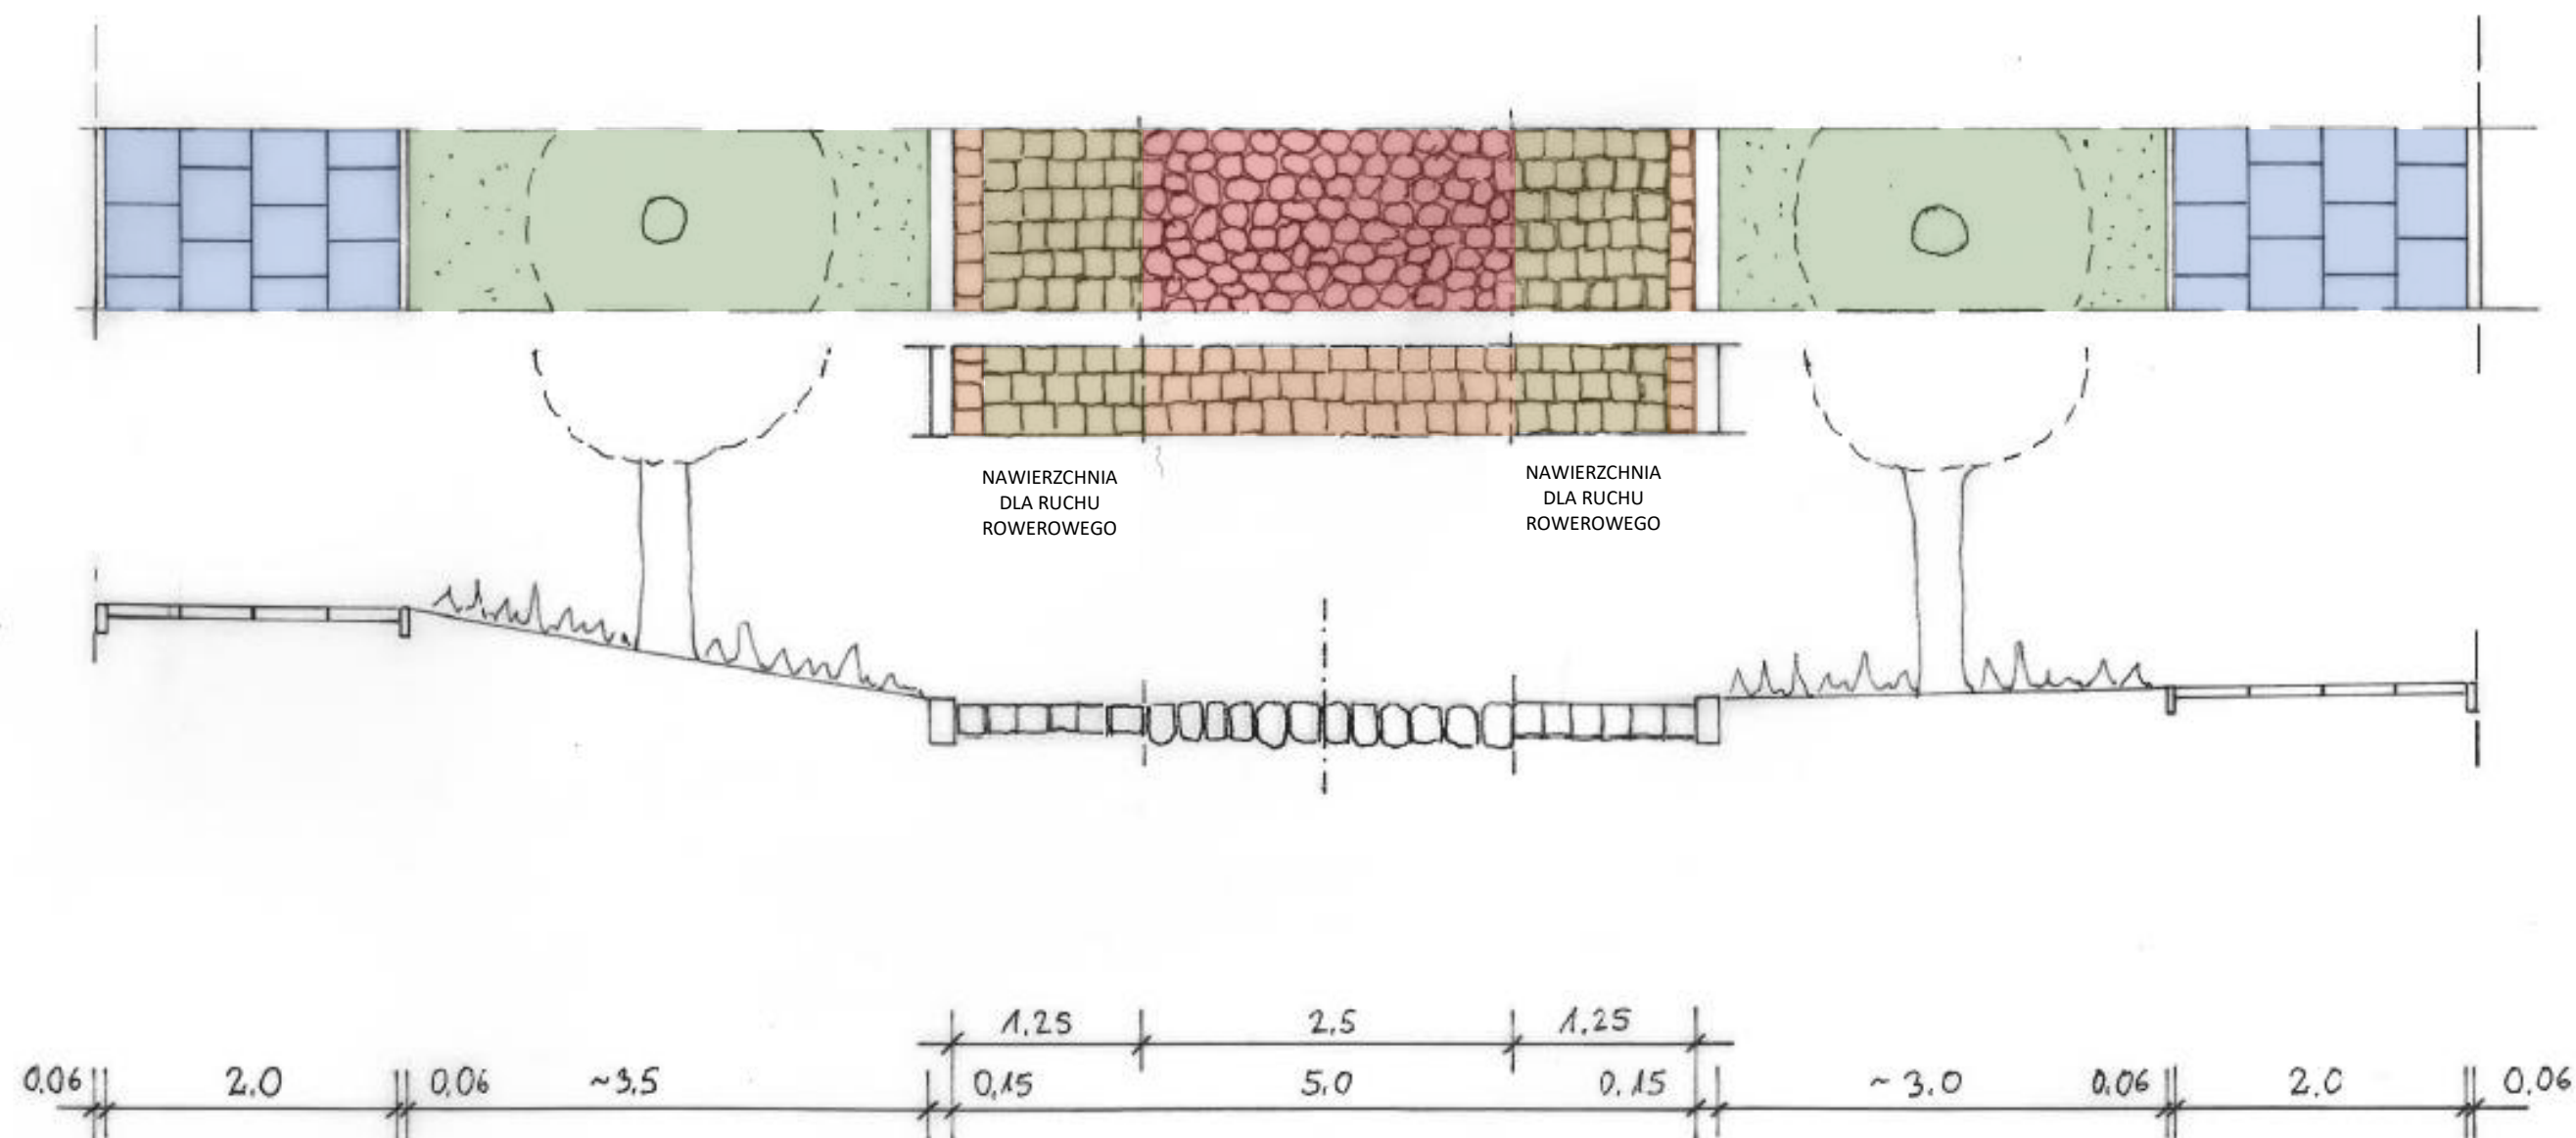

LEGENDA

- KOSTKA RZĘDOWA CIĘTA
- BRUK Z KAMIENIA POLNEGO
- KOSTKA RZĘDOWA
- PŁYTKI BETONOWE 50X50
- TEREN ZIELENI

REWALORYZACJA  
ULICY URBANOWSKIEJ W POZNANIU  
SCHEMAT WYKONANIA NAWIERZCHNI  
RYS. 3.1  
SKALA 1 : 50  
PROJ. MGR INŻ. ANDRZEJ BILLERT  
KWIECIEŃ 2024