




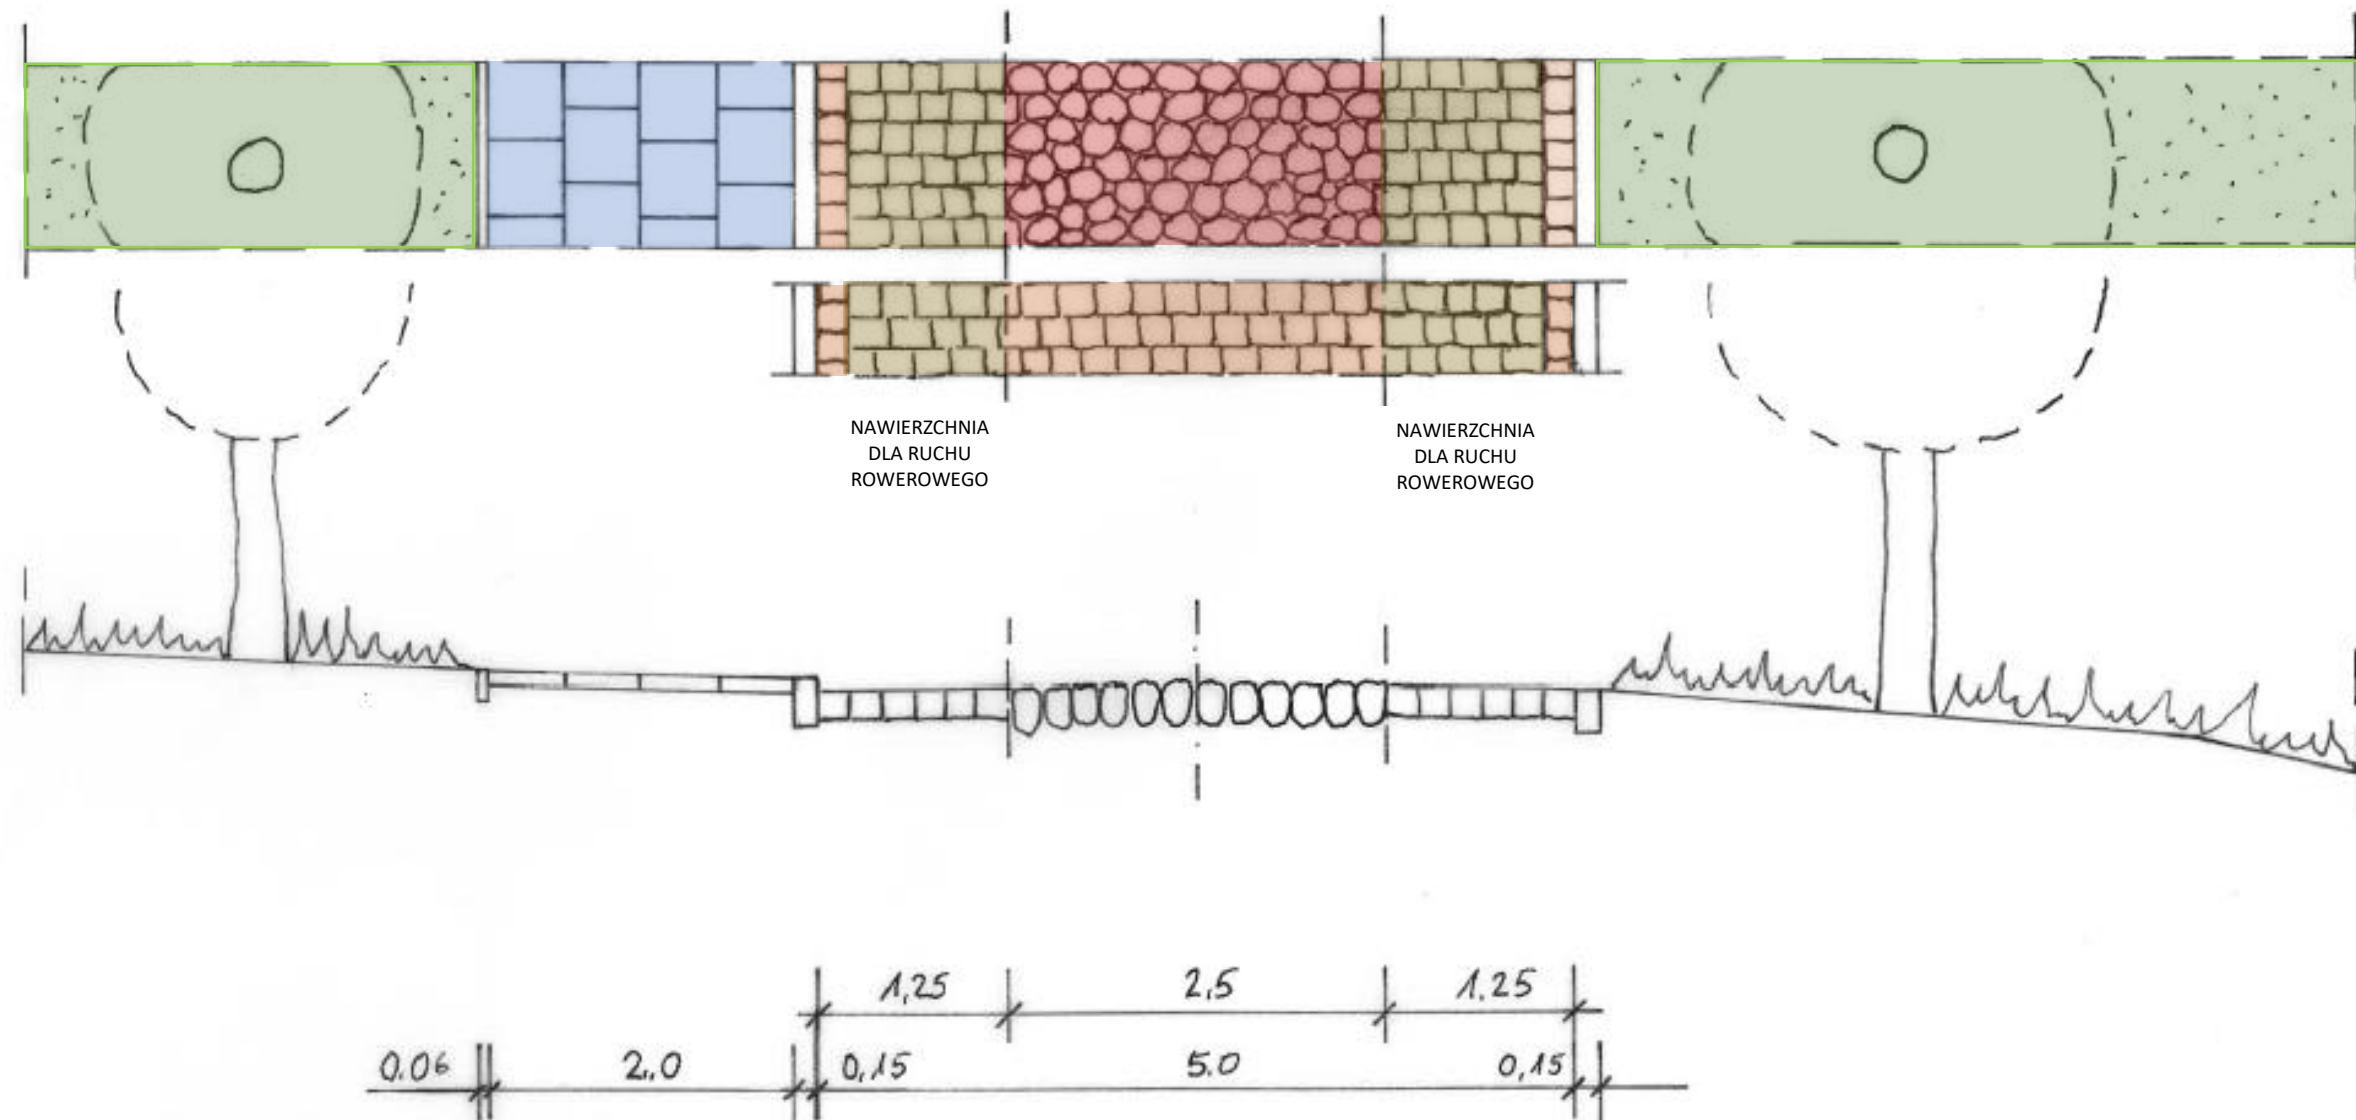


ULICA URBANOWSKA
REJON POSESJI NR 36-38



LEGENDA

- | | |
|---|-------------------------|
|  | KOSTKA RZĘDOWA CIĘTA |
|  | BRUK Z KAMIENIA POLNEGO |
|  | KOSTKA RZĘDOWA |
|  | PŁYTKI BETONOWE 50X50 |
|  | TEREN ZIELENI |

REWALORYZACJA
ULICY URBANOWSKIEJ W POZNANIU
SCHEMAT WYKONANIA NAWIERZCHNI
RYS. 3.2
SKALA 1 : 50
PROJ. MGR INŻ. ANDRZEJ BILLERT
KWIECIEŃ 2024