




Zjazd z ulicy Juraszów  
Przekrój normalny A-A

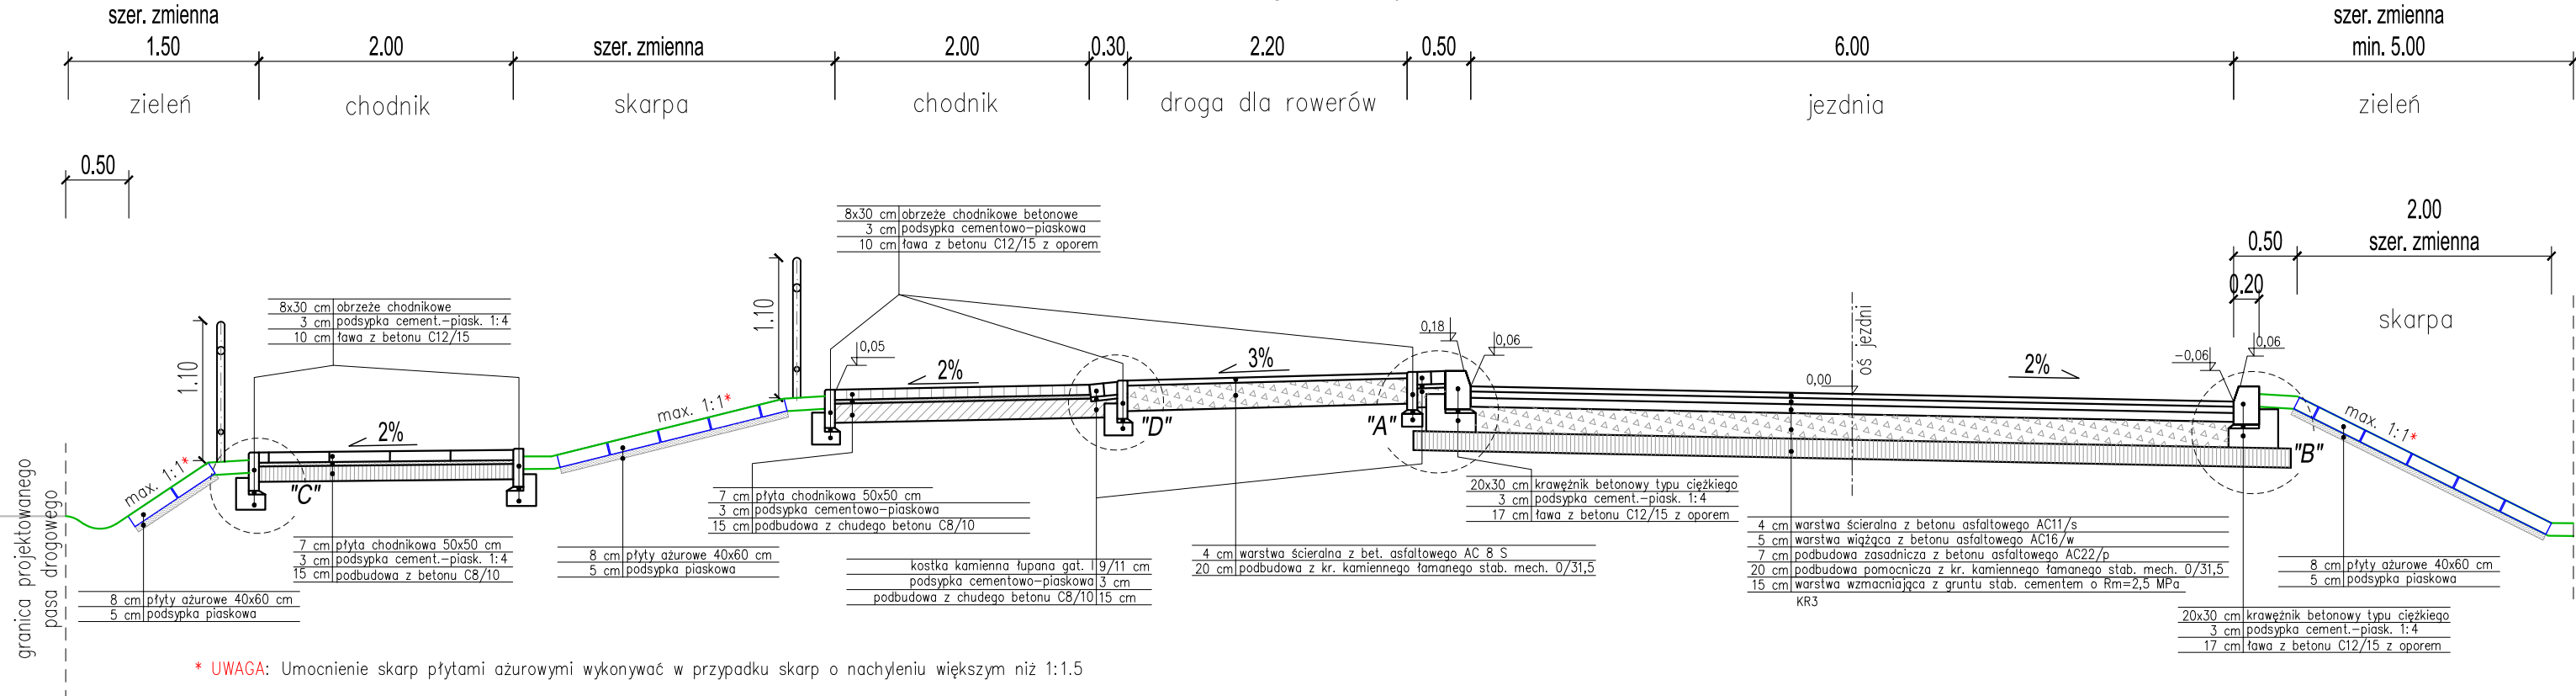


Ul. Juraszów  
Przekrój normalny B-B

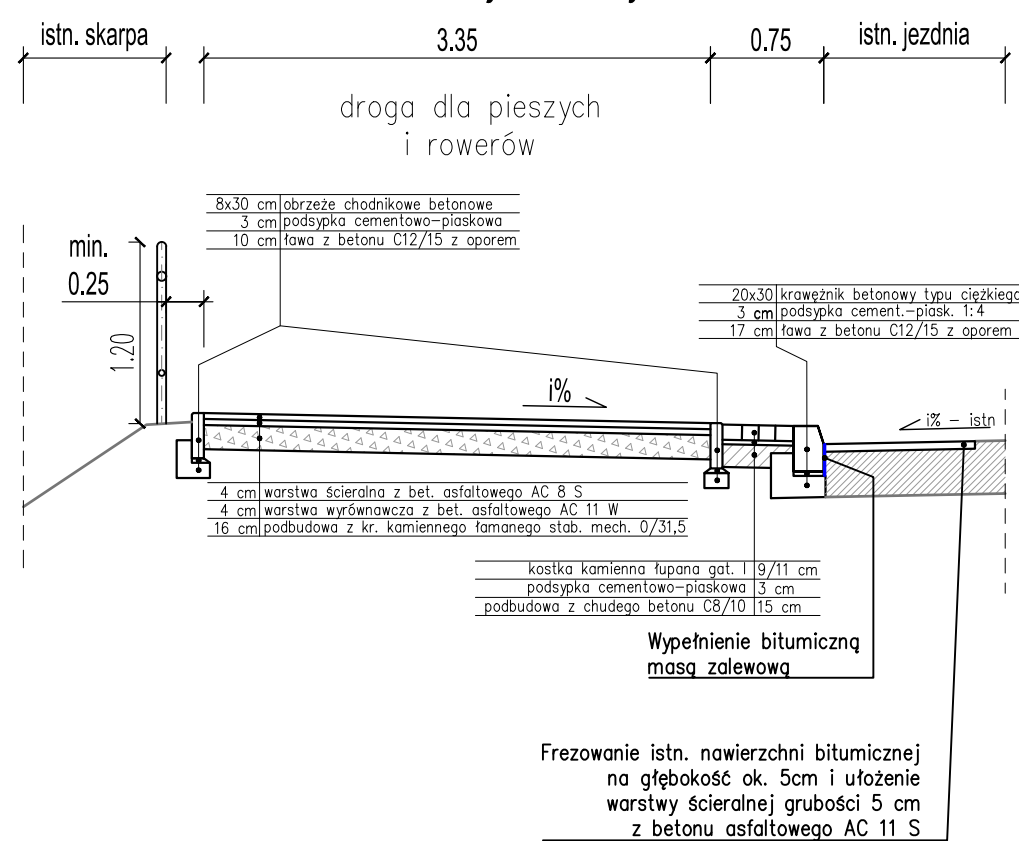

Ul. Juraszów  
Przekrój normalny C-C

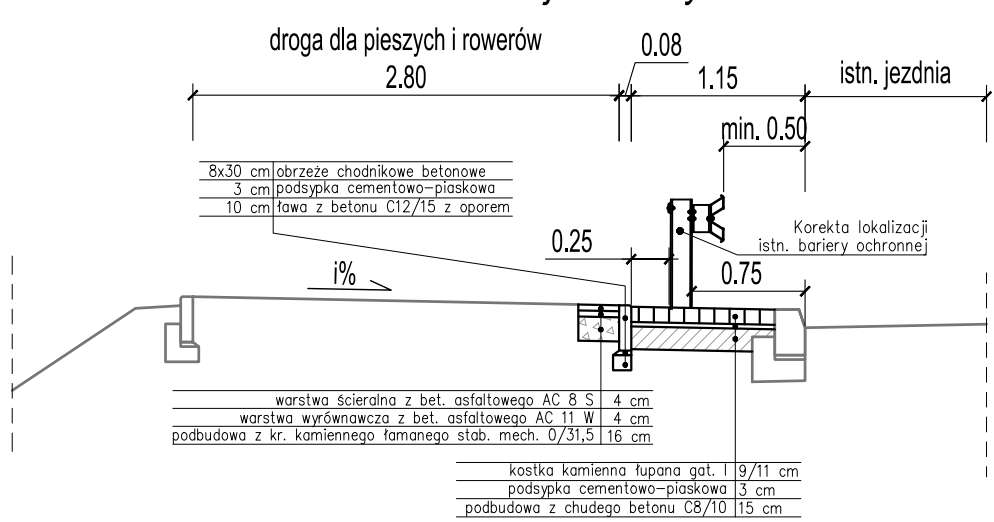


Ul. Juraszów  
Przekrój normalny D-D

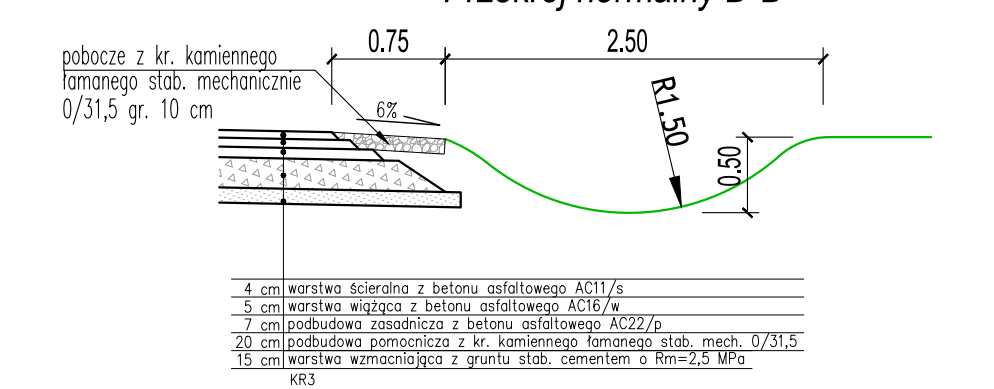


Szczegóły konstrukcyjne  
skala 1:25


Szczegół konstrukcji krawężnika  
wyniesionego na 12 cm  
"A"

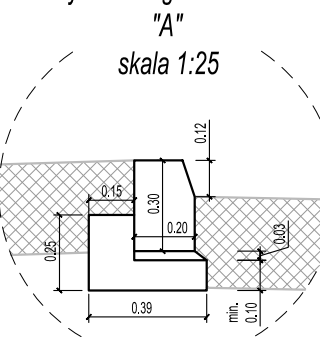


Szczegół konstrukcji krawężnika  
wyniesionego na 12 cm  
"B"

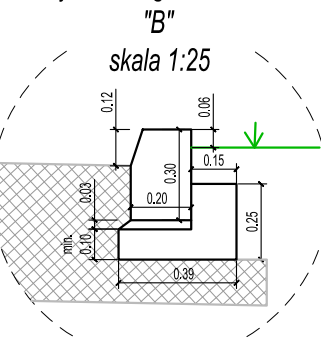


Szczegół konstrukcji obrzeża przy  
połączeniu z terenami zielonymi  
"C"

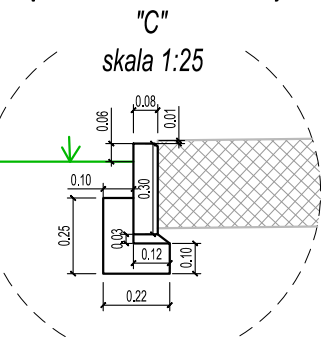


Szczegół konstrukcyjny - połączenie starej  
i nowej nawierzchni drogi wewnętrznej  
"D"

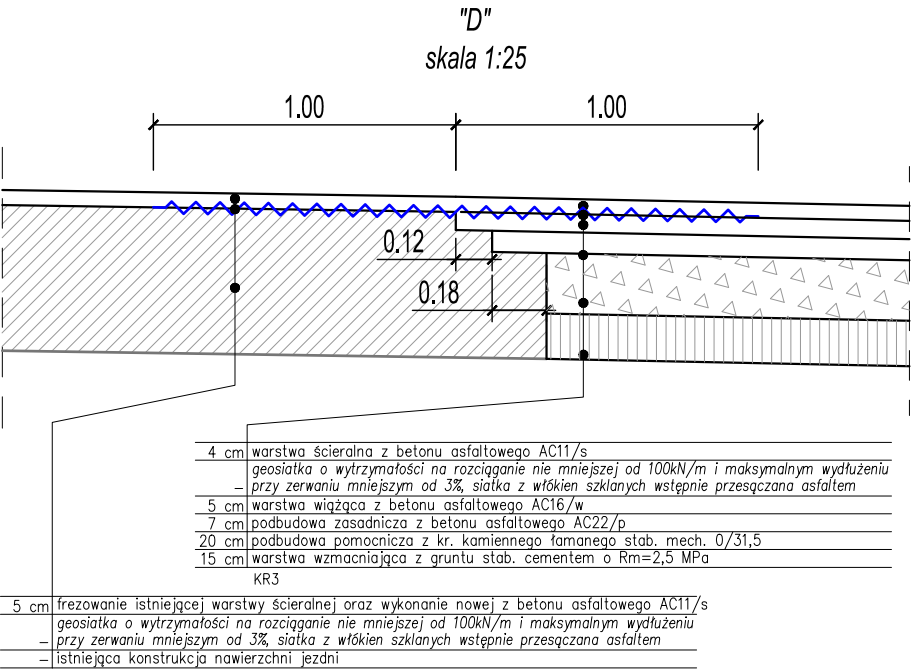


Szczegół konstrukcji opaski  
z kostki kamiennej  
"D"

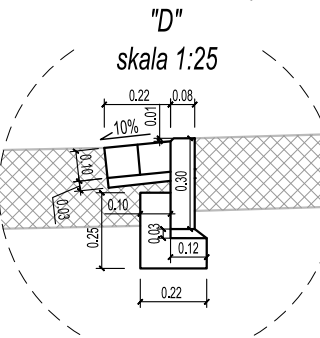

Szczegół konstrukcji opornika  
zatopionego  
"E"

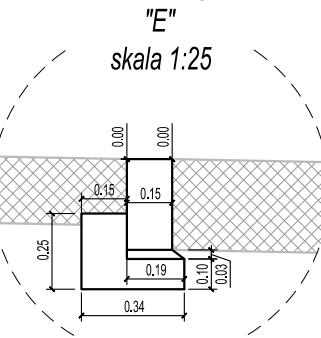

Wykonawca	 <b>DROMOST</b> SP. Z O.O. UL. TRÓJPOLE 3b, 61-693 POZNAŃ TEL: +48 61 827-76-70, FAX: +48 61 827-76-71 REGON630536655 NIP781-00-42-784 KR50000175056	Data: 11.2025
Inwestor	Prezydent Miasta Poznania reprezentowany przez: Zarząd Dróg Miejskich, ul. Wilczak 17, 61-623 Poznań	Stadium: PTW
Rozbudowa ulicy Juraszów w Poznaniu		
BRANŻA DROGOWA		
Stanowisko	Imię i nazwisko	Nr uprawnień
Projektant	mgr inż. T. Wilk	WKP/0119/POOD/18
Opracowująca	mgr inż. A. Sobielga	-
Opracowujący	mgr inż. A. Witaszczyk	-
Sprawdzający	mgr inż. F. Kruszewski	WKP/0352/POOD/18
PRZEKROJE NORMALNE		Skala 1:50/25
		Nr rys. 3.0