


Droga wewnętrzna

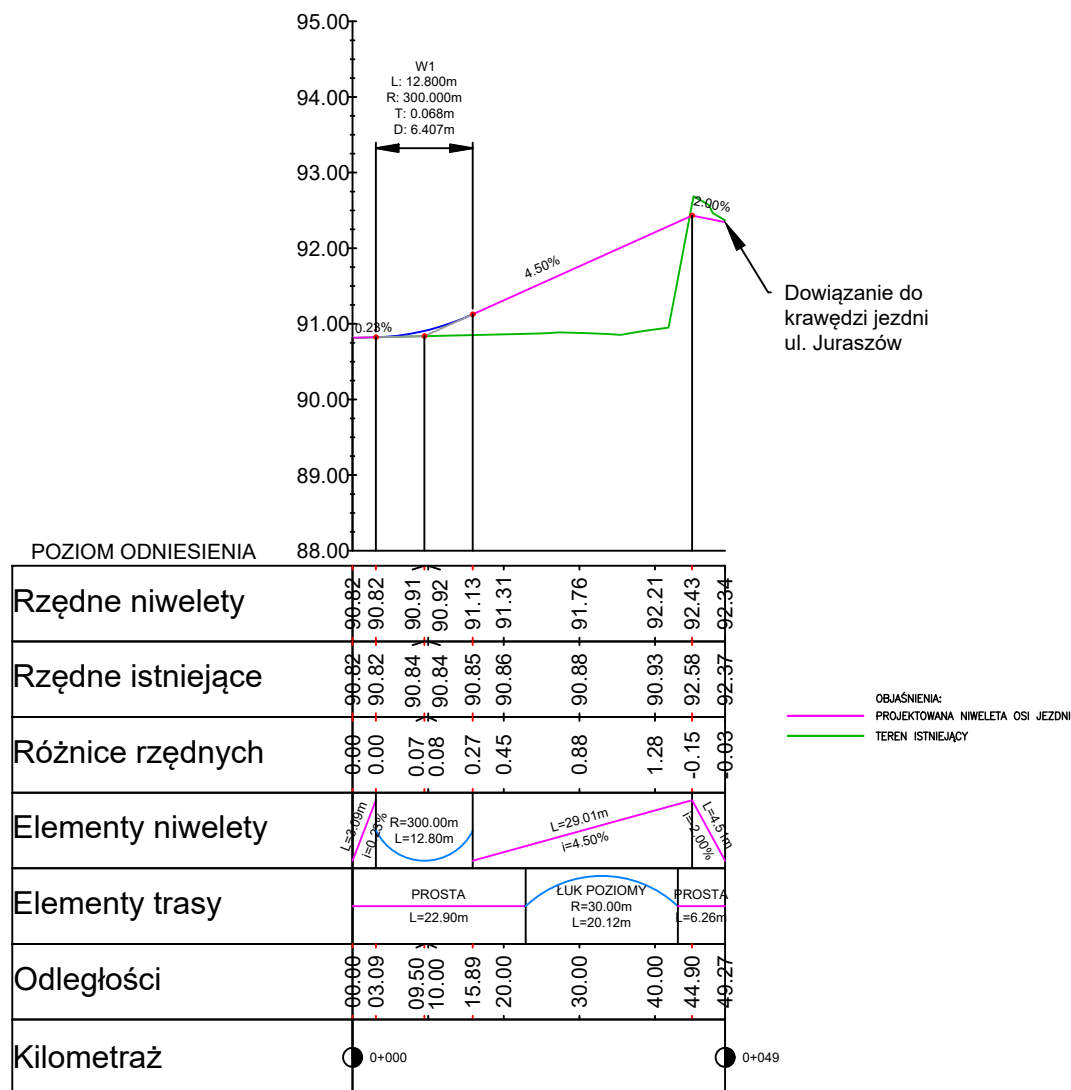

Wykonawca		DROMOST SP. Z O.O.		Data:
		UL. TRÓJPOLE 3b, 61-693 POZNAŃ TEL: +48 61 827-76-70, FAX: +48 61 827-76-71 REGON630536655 NIP781-00-42-784 KRS0000175056		11.2025
Inwestor	Prezydent Miasta Poznania reprezentowany przez: Zarząd Dróg Miejskich, ul. Wilczak 17, 61-623 Poznań			Stadium: PTW
Rozbudowa ulicy Juraszów w Poznaniu				
BRANŻA DROGOWA				
Stanowisko	Imię i nazwisko	Nr uprawnień	Specjalność	Podpis
Projektant	mgr inż. T. Wilk	WKP/0119/POOD/18	Inżynieryjna drogowa	
Opracowująca	mgr inż. A. Sobielga	-	-	
Opracowujący	mgr inż. A. Witaszczyk	-	-	
Sprawdzający	mgr inż. F. Kruszewski	WKP/0352/POOD/18	Inżynieryjna drogowa	
PRZEKRÓJ PODŁUŻNY				Skala 1:1000/100
				Nr rys. 4.0