

szler. zmienna

12.00

szler. zmienna

zielen

plac do zawracania

chodnik

0.20

2%

"B"

20x30 cm krawężnik betonowy typu ciężkiego

3 cm podspzka cement-piask.

21 cm fawa z betonu C12/15 z oporem

4 cm warstwa szcieralna z betonu asfaltowego AC11/s

5 cm warstwa wiążąca z betonu asfaltowego AC16/w

7 cm podbudowa zasadnicza z betonu asfaltowego AC22/p

20 cm podbudowa pomocnicza z kr. kamiennego łamanego słab. mech. 0/31,5

15 cm warstwa wzmacniająca z gruntu słab. cementem o Rm=2,5 MPa

7 cm płyta chodnikowa 50x50 cm

3 cm podspzka cement-piask.

15 cm podbudowa z betonu C8/10


20x30 cm krawężnik betonowy typu ciężkiego

3 cm podspzka cement-piask.

21 cm fawa z betonu C12/15 z oporem

KR3

Przekrój normalny B-B

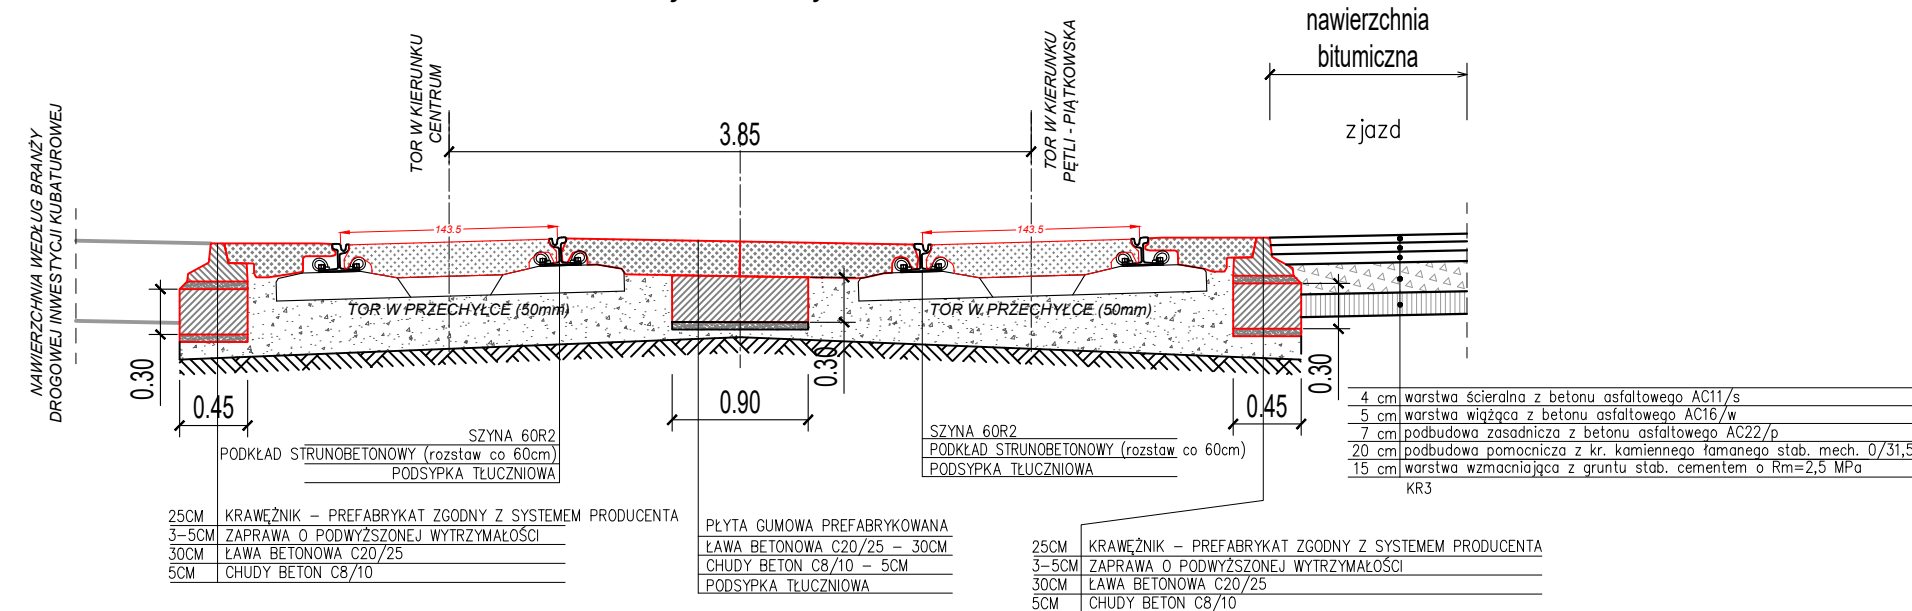[illegible]

zjazd bitumiczny

droga dla rowerów

2.00

Kształtowanie wysokościowe wg spadków ozn. na planie sytuacyjnym









i%

min. 2,5%

4 cm warstwa szcierzna z bet. asfaltowego AC 8/S
20 cm podbudowa z kr. kamiennego łamanego stob. mech. 0/31,5

4 cm warstwa szcierzna z betonu asfaltowego AC11/s
5 cm warstwa wiążąca z betonu asfaltowego AC16/w
7 cm podbudowa zasadnicza z betonu asfaltowego AC22/p
20 cm podbudowa pomocnicza z kr. kamiennego łamanego stob. mech. 0/31,5
15 cm warstwa wzmacniająca z gruntu stob. cementem o Rm=2,5 MPa

KR3

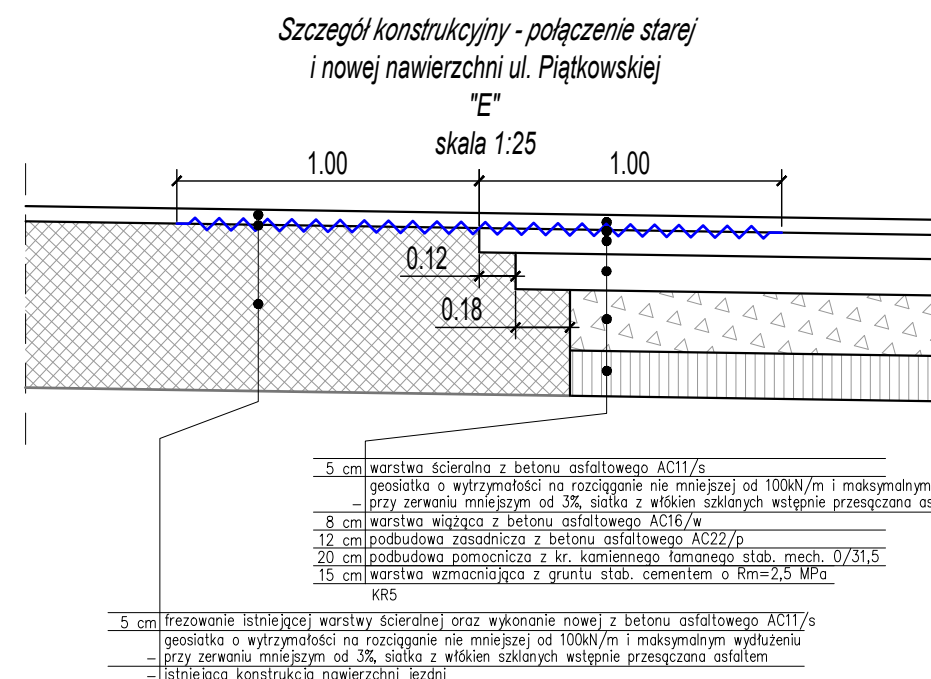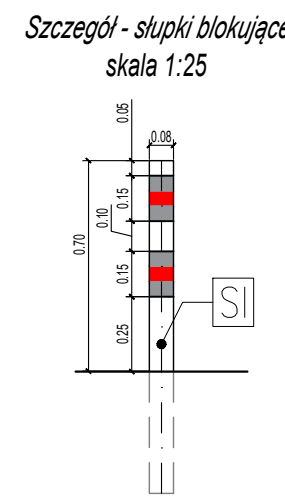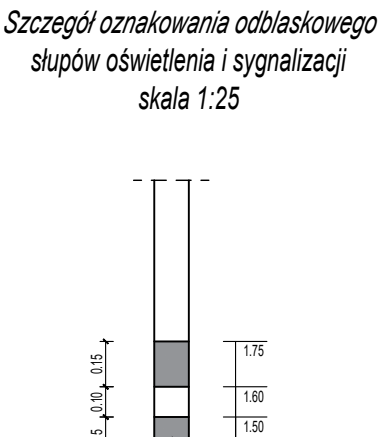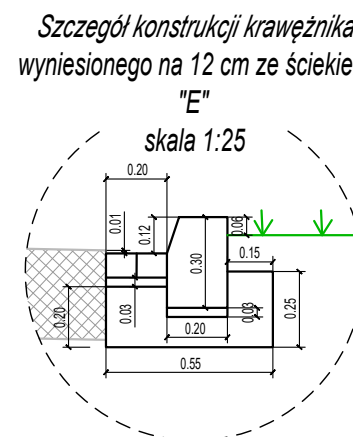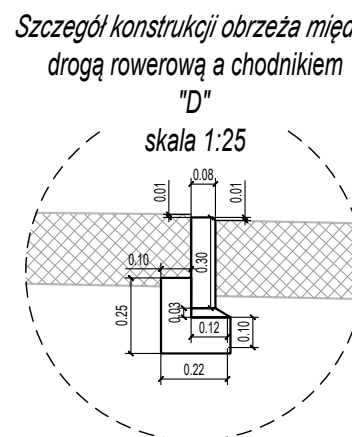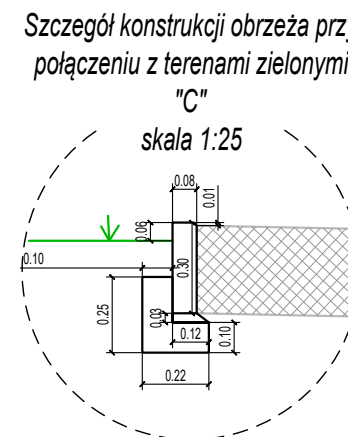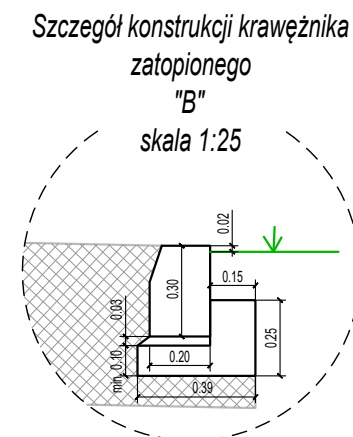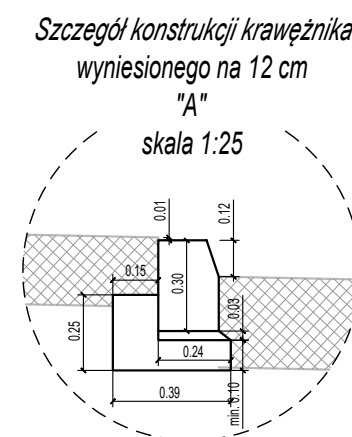

UWAGA:
Oznaczenia odblaskowe należy stosować na
słupach bezpośrednio sąsiadujących
z fakturowymi oznaczeniami nawierzchni

Wykonawca		 DROMOST SP. Z O.O. UL. TRÓJPOLE 3b, 61-693 POZNAŃ TEL.: +48 61 827-76-70, FAX: +48 61 827-76-71 REGON63053655 NIP781-00-42-784 KRS0000175056		Data: 06.2025	
Inwestor		ACG 24 Sp. z o.o. ul. Szamocka 8 01-748 Warszawa		Stadium: PTW	
Przebudowa skrzyżowania ul. Piątkowskiej z ul. Trójpole w Poznaniu					
BRANŻA DROGOWA					
Stanowisko		Imię i nazwisko		Nr uprawnień	
Projektant		mgr inż. T. Wilk		WKP/0119/POOD/18	
Opracowująca		mgr inż. A. Sobielga		-	
Opracowujący		mgr inż. A. Witaszczyk		-	
Sprawdzający		mgr inż. F. Kruszewski		WKP/0352/POOD/18	
				Inżynierska drogową	
				Inżynierska drogową	
				Podpis	
					
				Skala	
				1:50/25	
				Nr rys.	
				3	