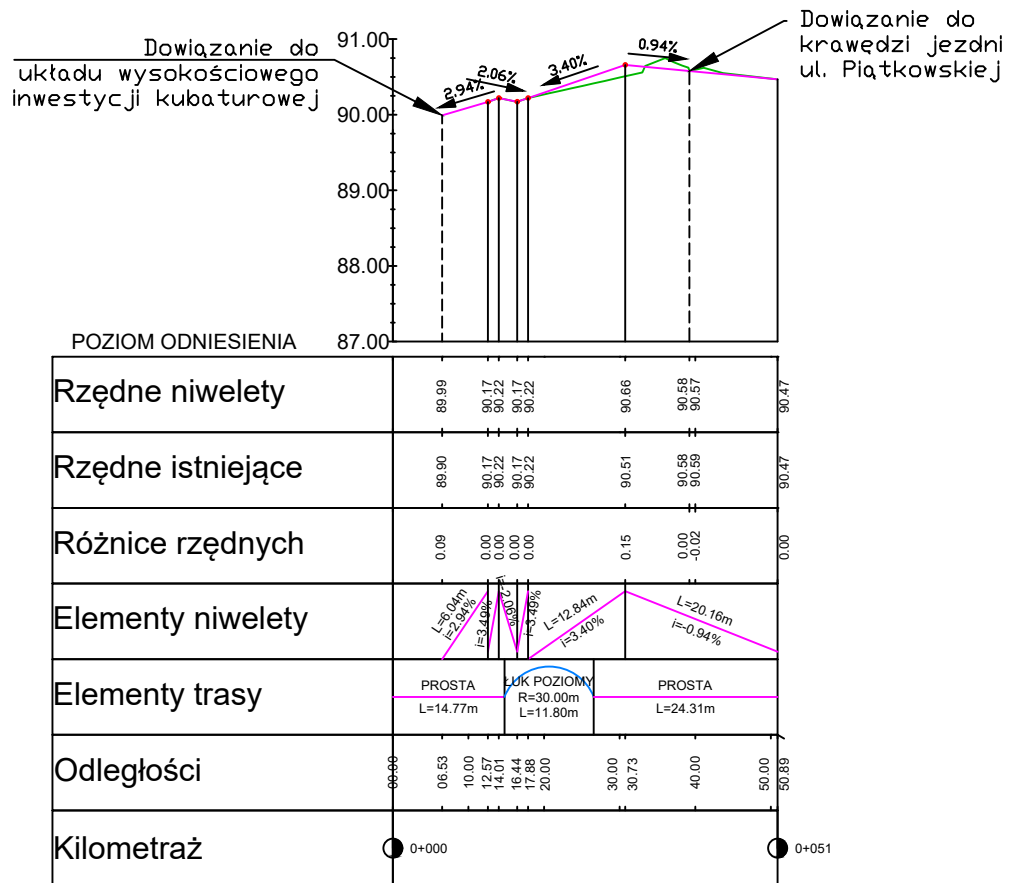


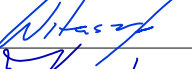


Droga wewnętrzna (zjazd)



Wykonawca	 DROMOST SP. Z O.O. UL. TRÓJPOLE 3b, 61-693 POZNAŃ TEL: +48 61 827-76-70, FAX: +48 61 827-76-71 REGON630536655 NIP781-00-42-784 KRS0000175056	Data:		
		06.2025		
Inwestor	ACG 24 Sp. z o.o. ul. Szamocka 8 01-748 Warszawa	Stadium: PTW		
Przebudowa pasa drogowego ul. Piątkowskiej i ul. Trójpole oraz drogi wewnętrznej wraz z budową sieci elektroenergetycznej, kanału technologicznego, oświetlenia drogowego, sygnalizacji świetlnej i wpustów drogowych z przykanalikami				
BRANŻA DROGOWA				
Stanowisko	Imię i nazwisko	Nr uprawnień	Specjalność	Podpis
Projektant	mgr inż. T. Wilk	WKP/0119/POOD/18	Inżynieryjna drogowa	
Opracowująca	mgr inż. A. Sobielga	-	-	
Opracowujący	mgr inż. A. Witaszczyk	-	-	
Sprawdzający	mgr inż. F. Kruszewski	WKP/0352/POOD/18	Inżynieryjna drogowa	
PRZEKRÓJ PODŁUŻNY				Skala 1:1000/100
				Nr rys. 4.0