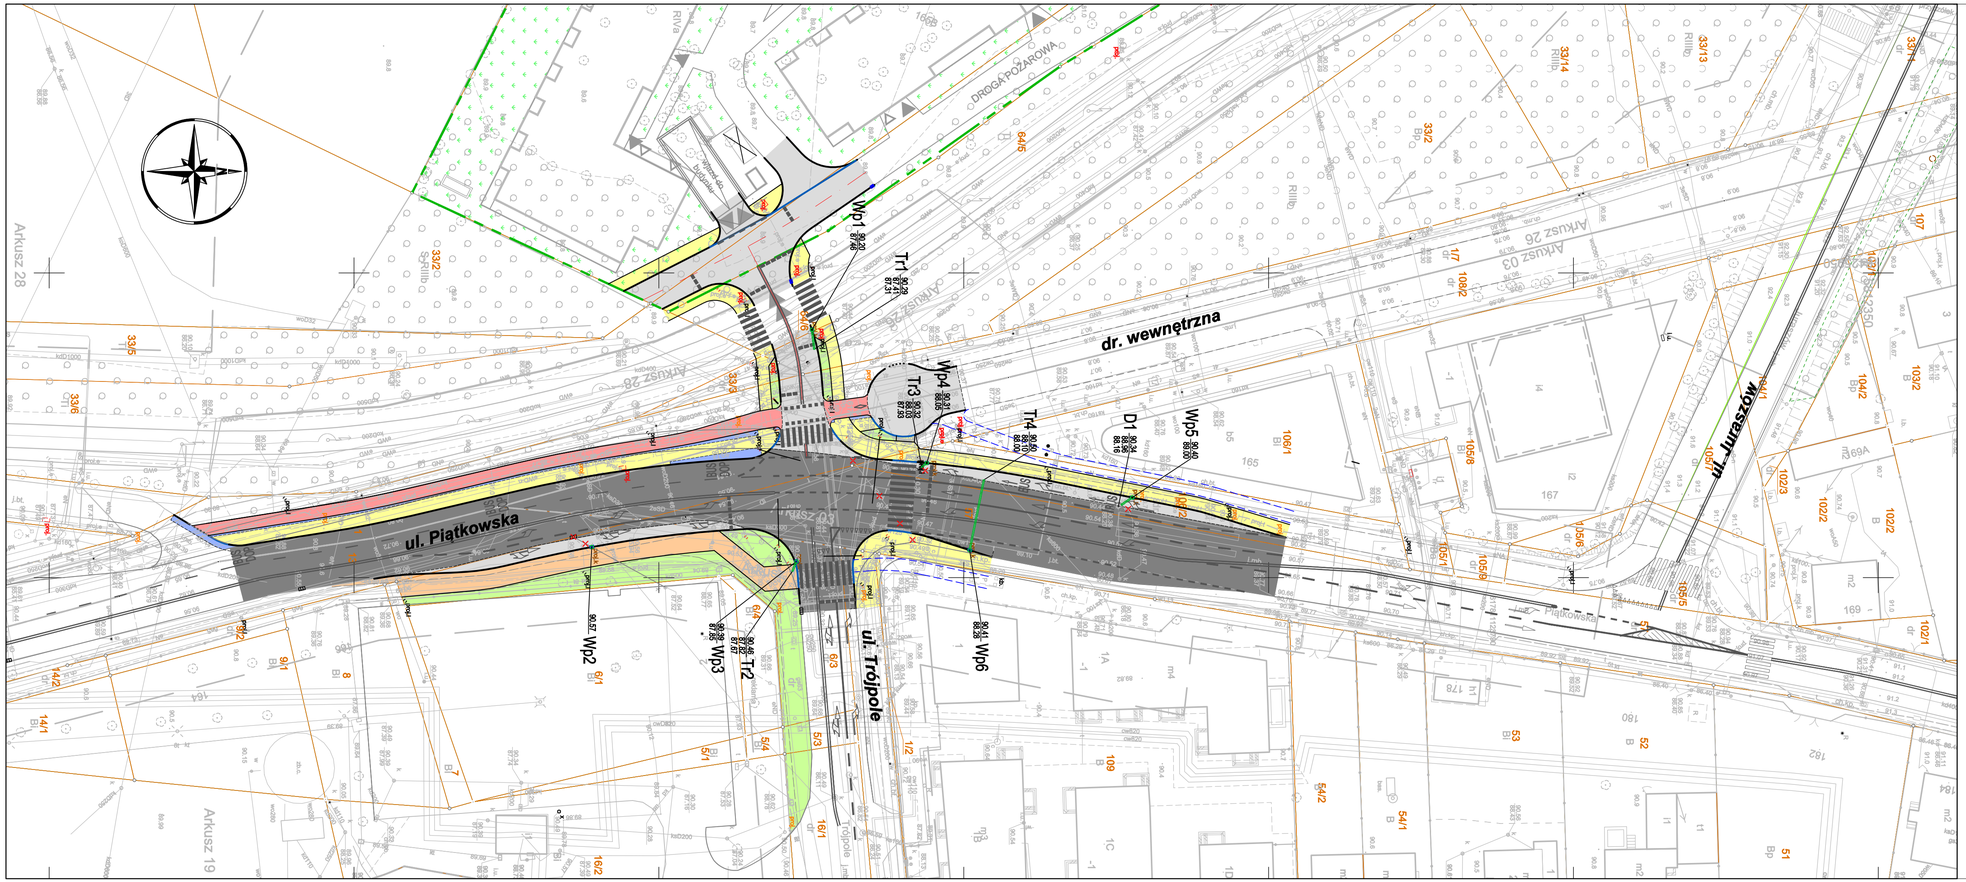

OBJAŚNIENIA:

- WPUST KANALIZACJI DESZCZOWEJ
- PRZYKANALIK KANALIZACJI DESZCZOWEJ DN200
- LIKWIDACJA

Wykonawca	DROMOST SP. Z O.O. UL. TRÓJPOLE 3b, 61-693 POZNAŃ TEL: +48 61 827-76-70, FAX: +48 61 827-76-71 REGON630536655 NIP781-00-42-784 KRS0000175056		Data: 01.2024
Inwestor	Apricot Capital Group Sp. z o.o. ul. Szamocka 8 01-748 Warszawa		Stadium: PB

Przebudowa skrzyżowania ul. Piątkowskiej z ul. Trójpole w Poznaniu

BRANŻA INSTALACYJNA

Stanowisko	Imię i nazwisko	Nr uprawnień	Specjalność	Podpis
Projektant	mgr inż. M. Ludwiczak	WKP/0386/POOS/22	Inżynieryjna instalacyjna	
Opracowująca	inż. Z. Golimowska	-	-	
Sprawdzający	mgr inż. P. Baraniak	WKP/0127/PWOS/14	Inżynieryjna instalacyjna	

PLAN SYTUACYJNY

Skala 1:500

Nr rys. 1.0