


[illegible]

UWAGI

- 30 cm nad przewodem zastosować m
- ostrzegawcz koloru br zowego
- szeroko strefy ochronnej, po 2.50 m od
- osi przewodu
- w czenia poprzez trójnik przewidzie w o
- istn. przewodu

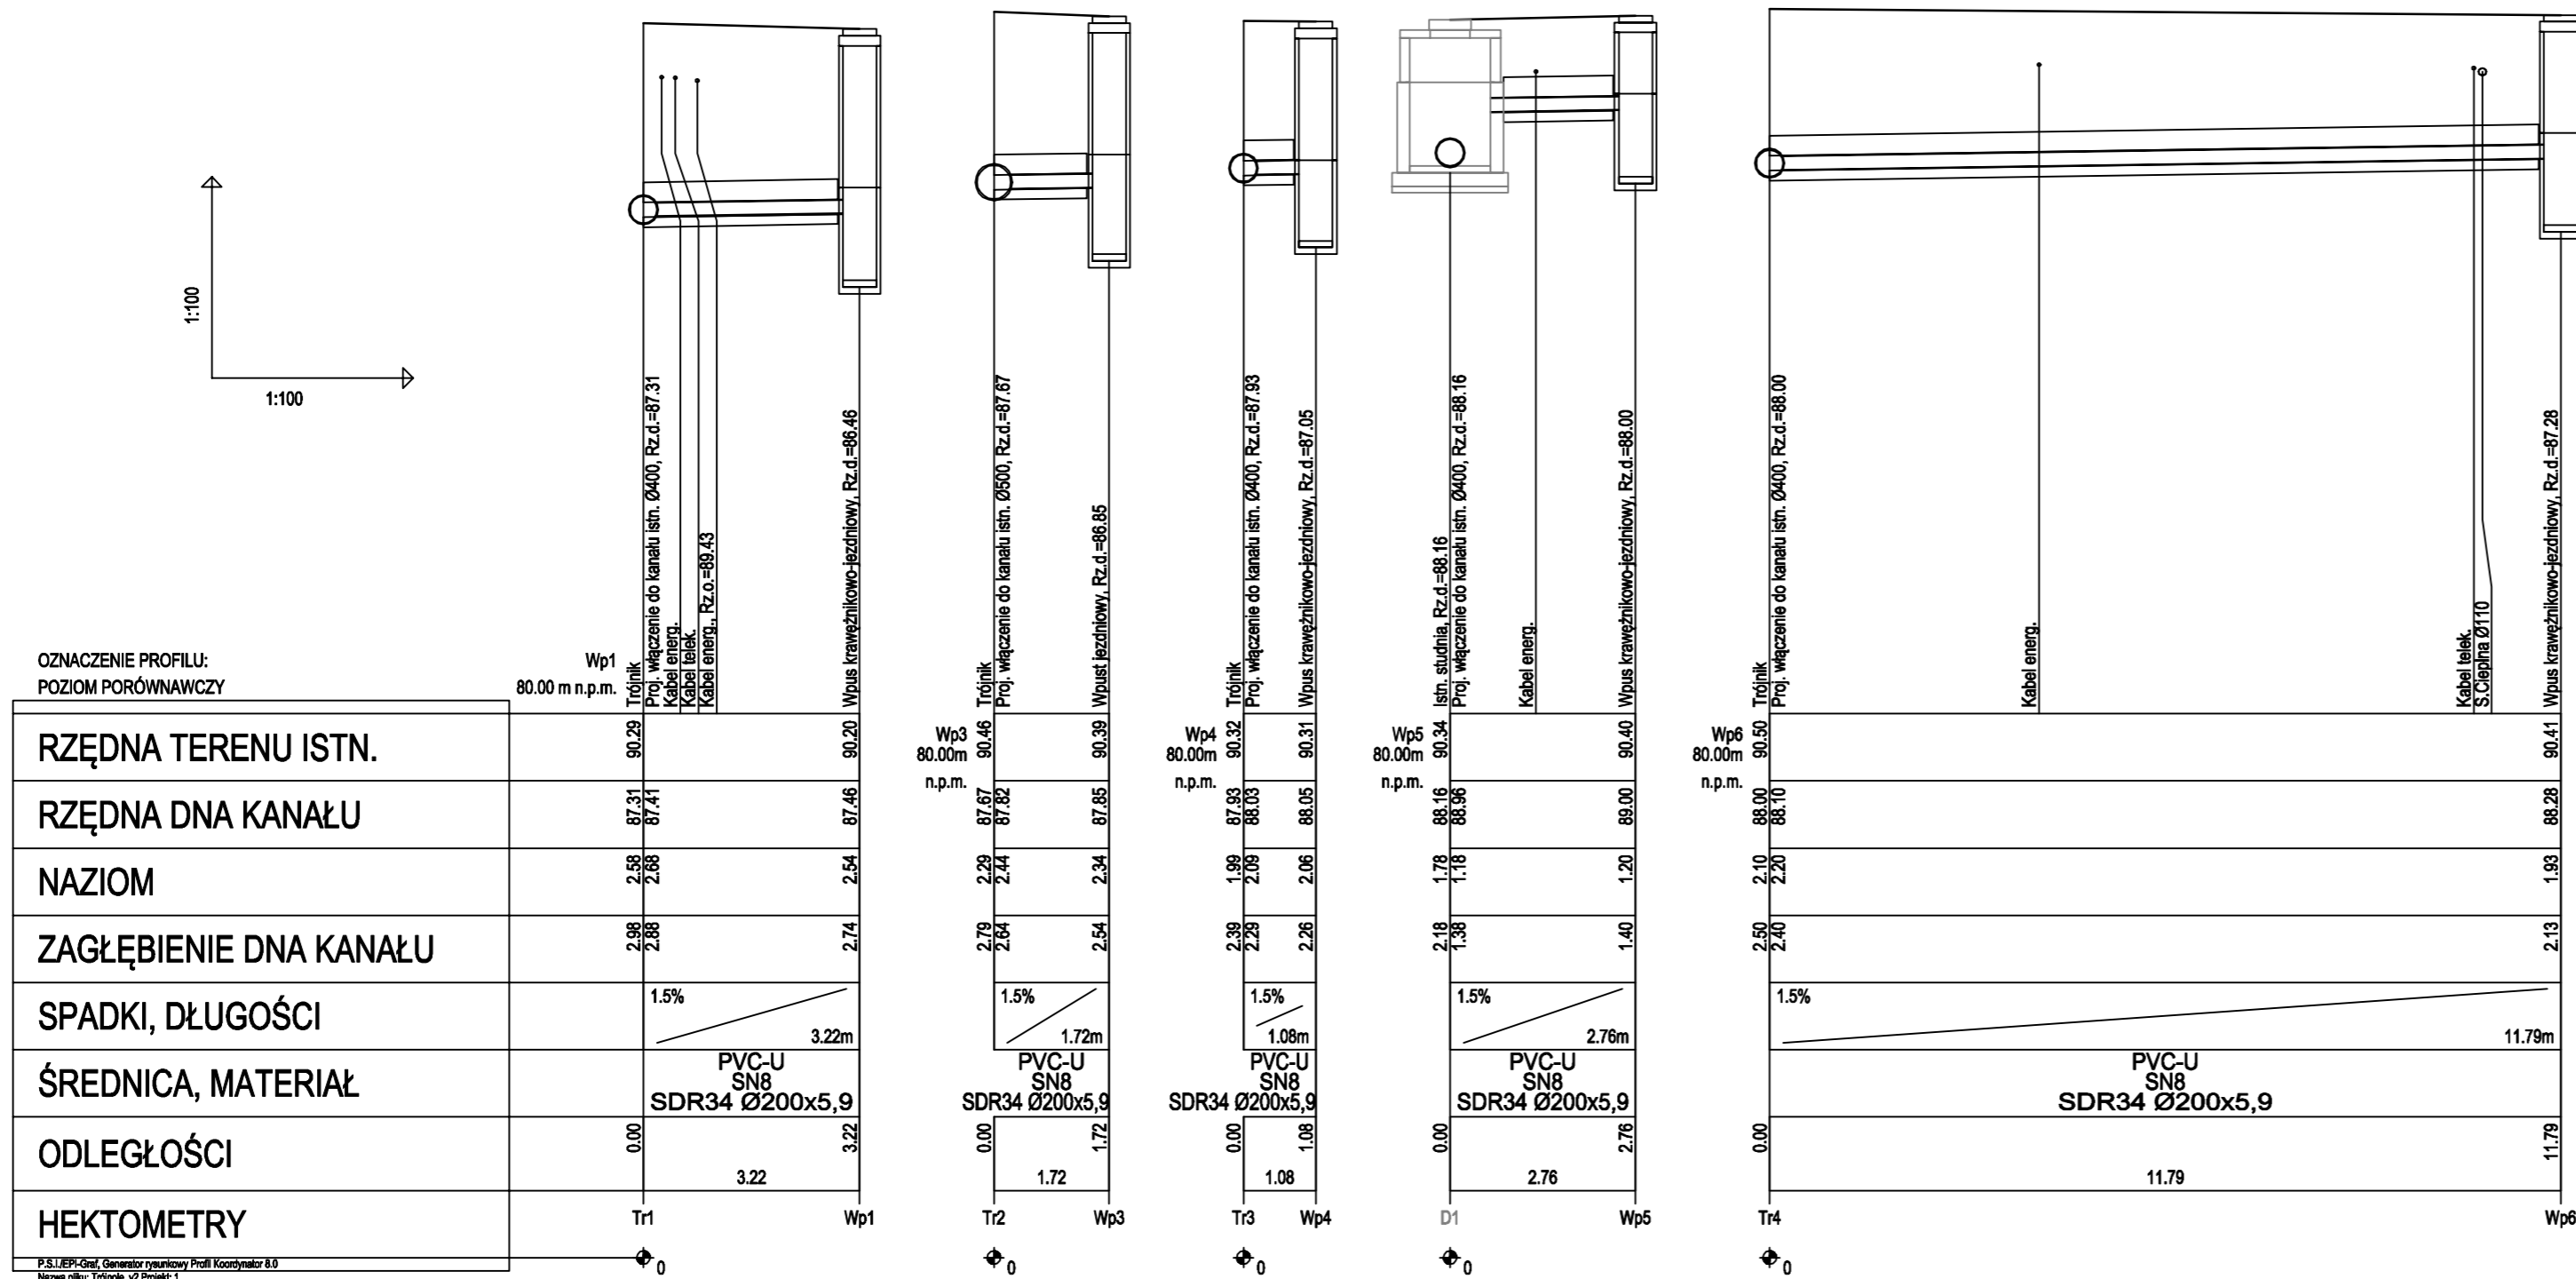

Wykonawca		<b>DROMOST SP. Z O.O.</b> UL. TRÓJPOLE 3b, 61-693 POZNAŃ TEL: +48 61 827-76-70, FAX: +48 61 827-76-71 REGON630536655 NIP781-00-42-784 KRS0000175056		Data: 01.2024
Inwestor	Apricot Capital Group Sp. z o.o. ul. Szamocka 8 01-748 Warszawa		Stadium: PB	
Przebudowa skrzyżowania ul. Piłkowskiej z ul. Trójpole w Poznaniu				
BRANŻA INSTALACYJNA				
Stanowisko	Imię i nazwisko	Nr uprawnień	Specjalność	Podpis
Projektant	mgr inż. M. Ludwiczak	WK/P/0386/POOS/22	Inżynieria Instalacyjna	
Opracowująca	inż. Z. Golimowska	-	-	
Sprawdzający	mgr inż. P. Baraniak	WK/P/0127PWOS/14	Inżynieria Instalacyjna	
PROFIL PRZYKANALIKÓW KANALIZACJI DESZCZOWEJ				Skala 1:100
				Nr rys. 2.0