


źródło: OpenStreetMap



źródło: OpenStreetMap

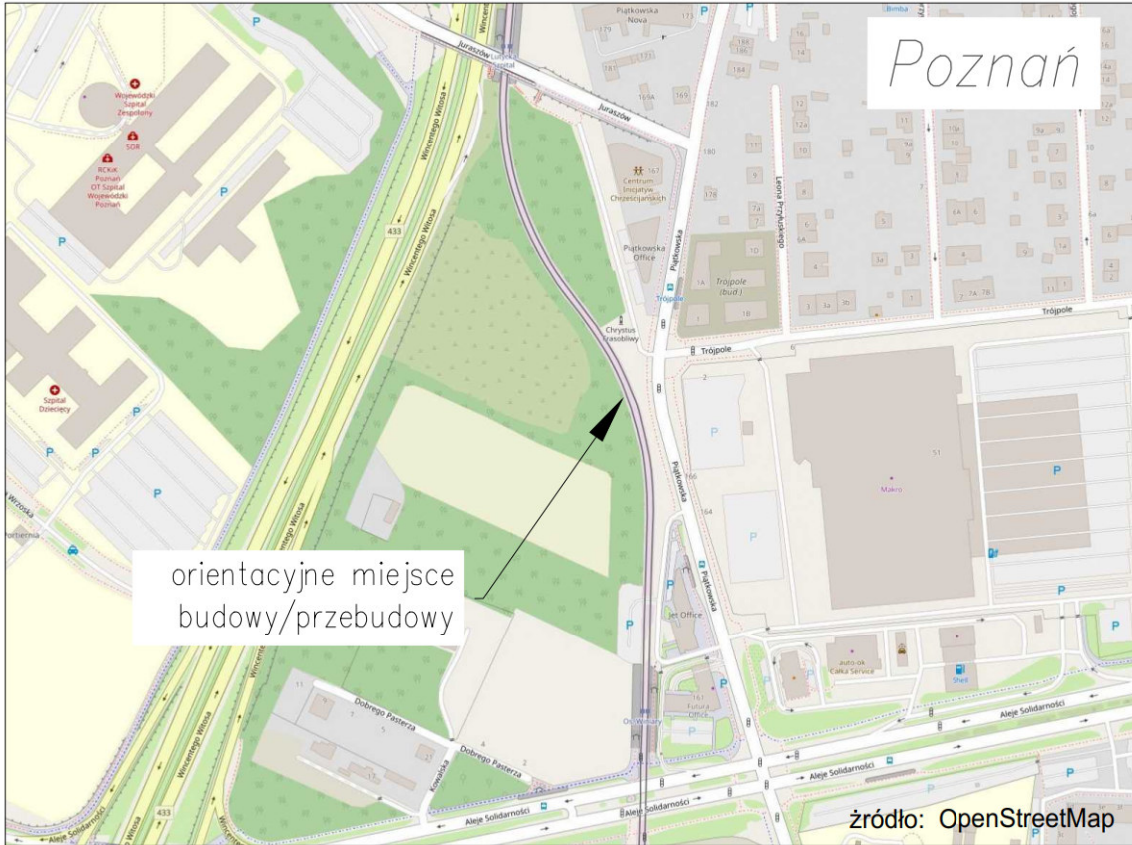

źródło: OpenStreetMap

Wykonawca	 <div>DROMOST</div>	DROMOST SP. Z O.O. UL. TRÓJPOLE 3b, 61-693 POZNAŃ TEL: +48 61 827-76-70, FAX: +48 61 827-76-71 REGON630536655 NIP781-00-42-784 KRS0000175056	Data: 03.2024	
Inwestor	Apricot Capital Group Sp. z o.o. ul. Szamocka 8 01-748 Warszawa		Stadium: PWB	
Przebudowa skrzyżowania ul. Piątkowskiej z ul. Trójpole wraz z budową zjazdu z ul. Juraszów na drogę wewnętrzną położoną na działkach ob.20 ark.26 dz.1/7 i ob.52 ark.03 dz.108/2 w Poznaniu				
BRANŻA TELEKOMUNIKACYJNA				
Stanowisko	Imię i nazwisko	Nr uprawnień	Specjalność	Podpis
Projektant:	Paweł Lewandowski	2338/02/U	Telekomunikacja	
Opracował:	Paweł Lewandowski	-	-	
Sprawdził:	inż. Tadeusz Budwig	1248/98/U	Telekomunikacja	
Koordynator:	mgr inż. T. Wilk	WKP/0119/POOD/18	Inżynieria drogowa	
PLAN ORIENTACYJNY				Skala 1:500
				Nr rys. 1