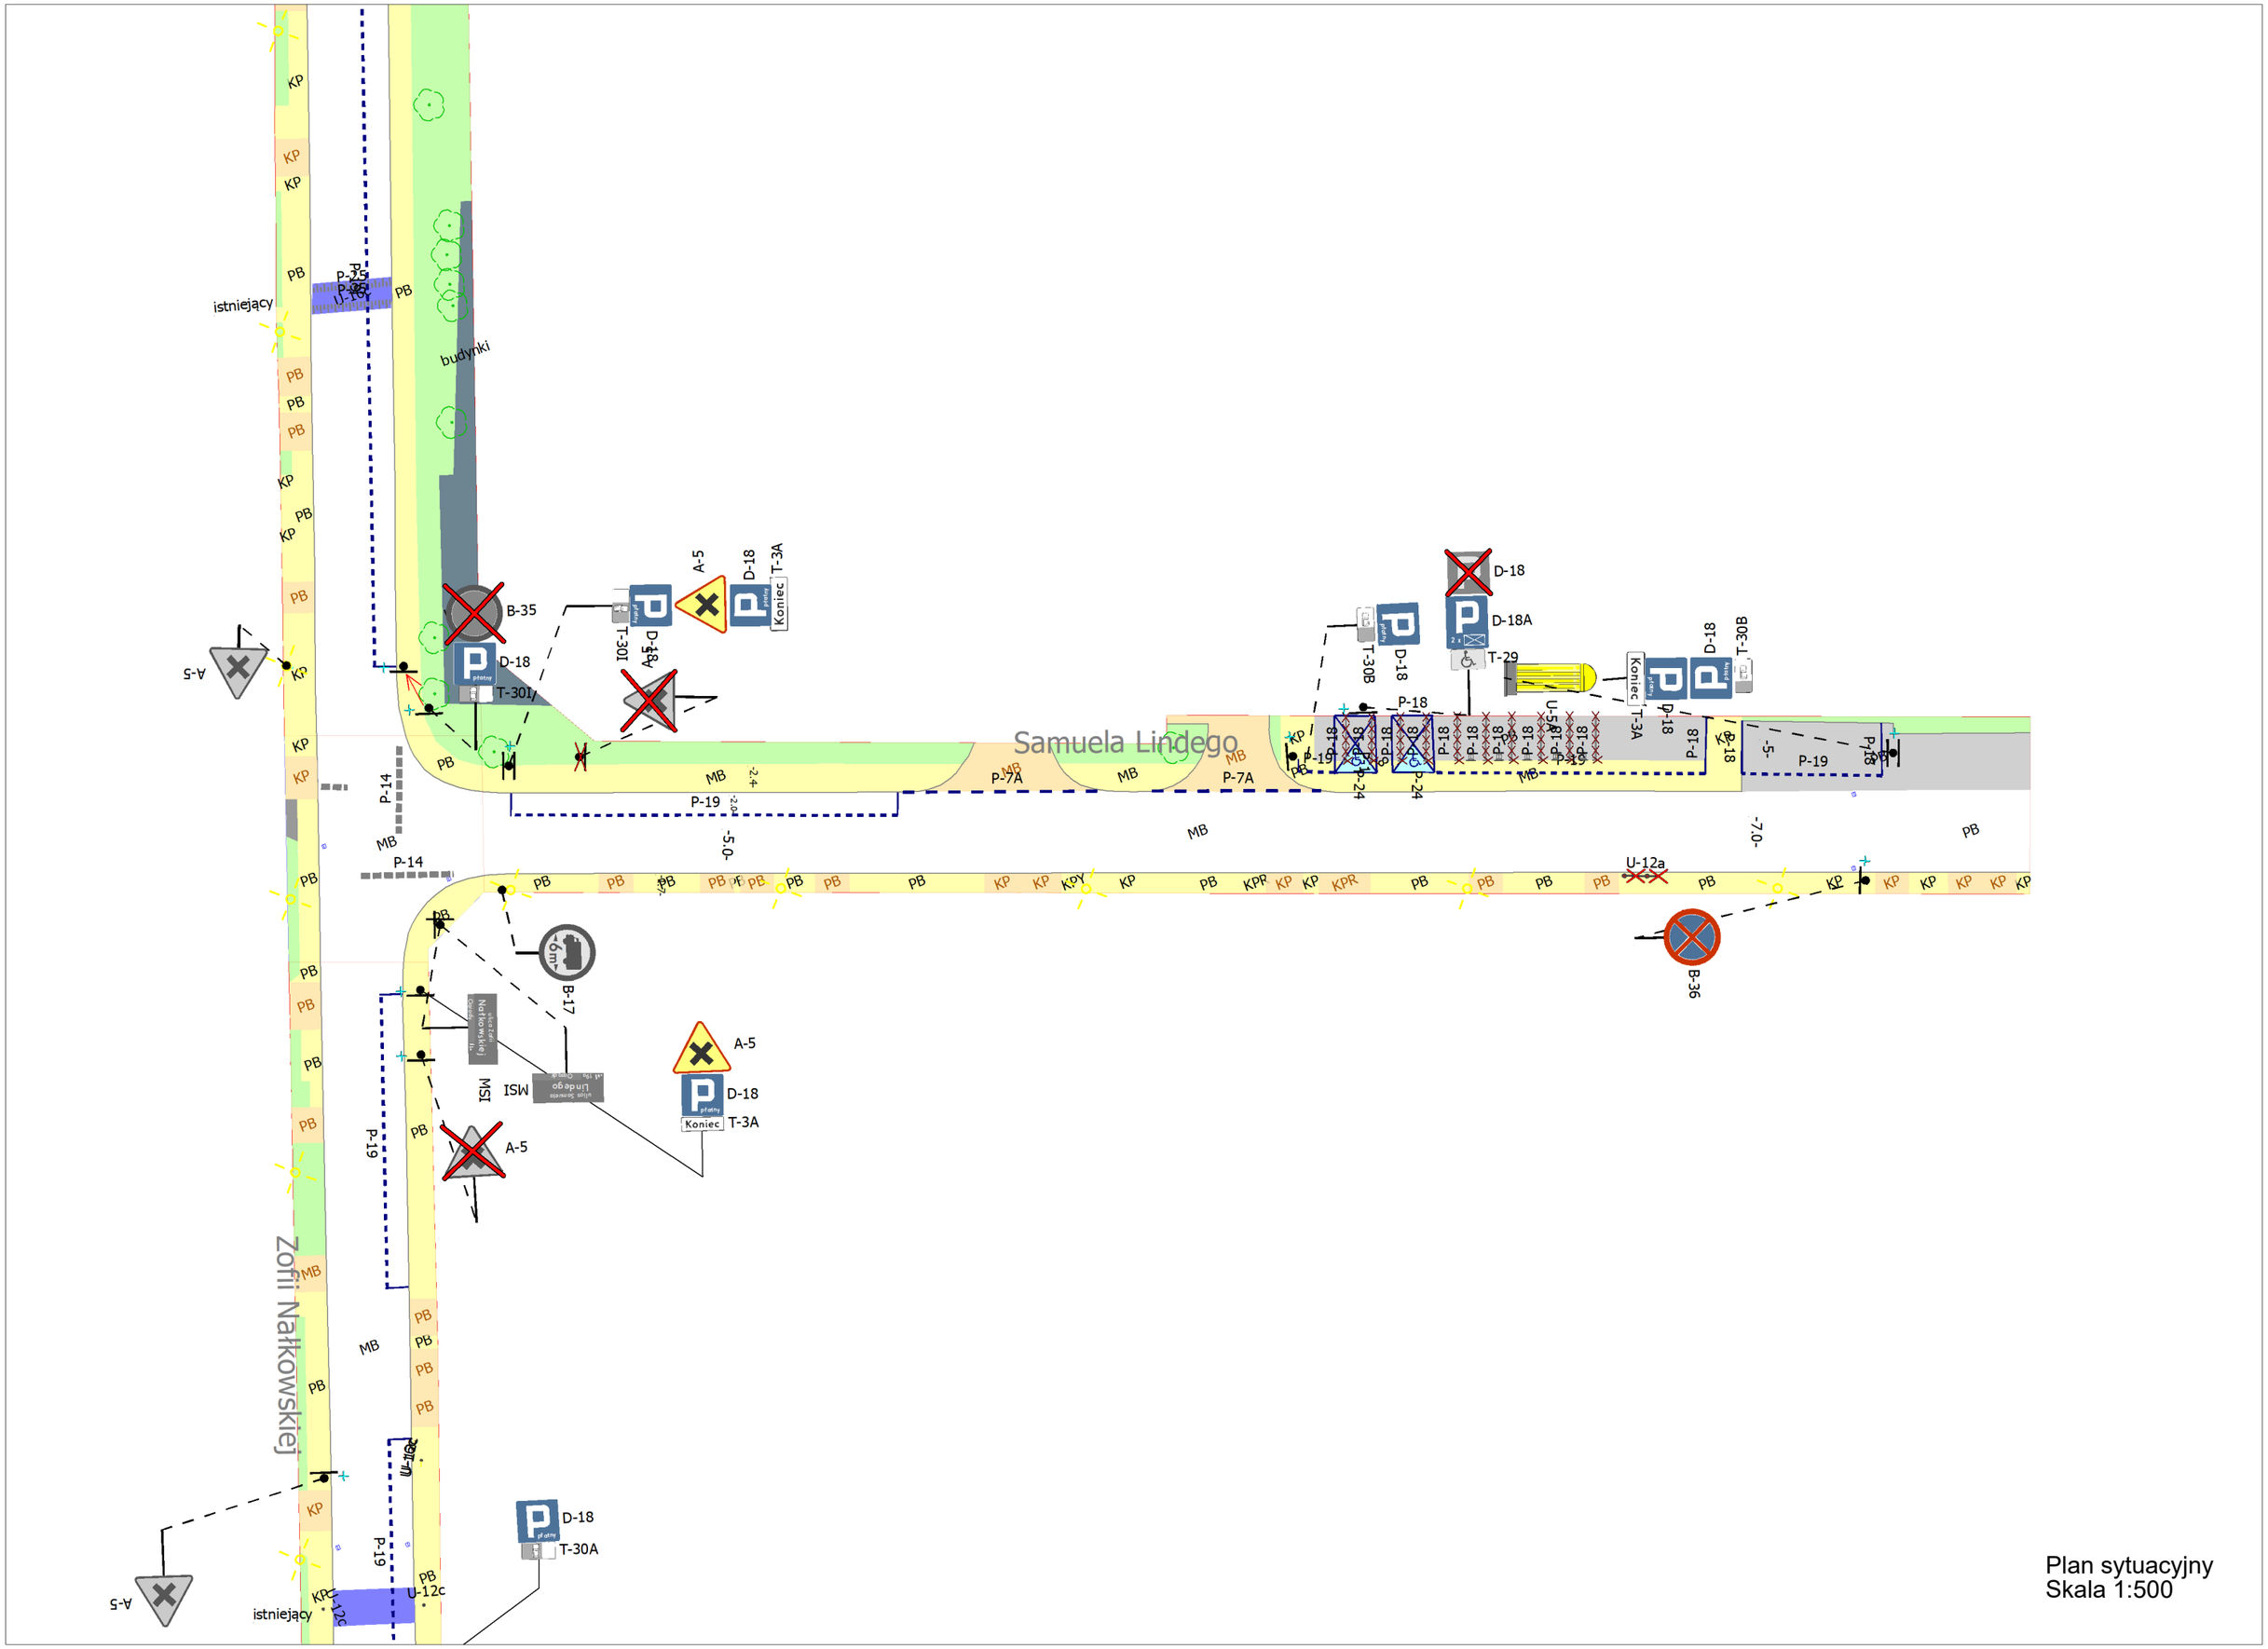

Plan sytuacyjny
Skala 1:500