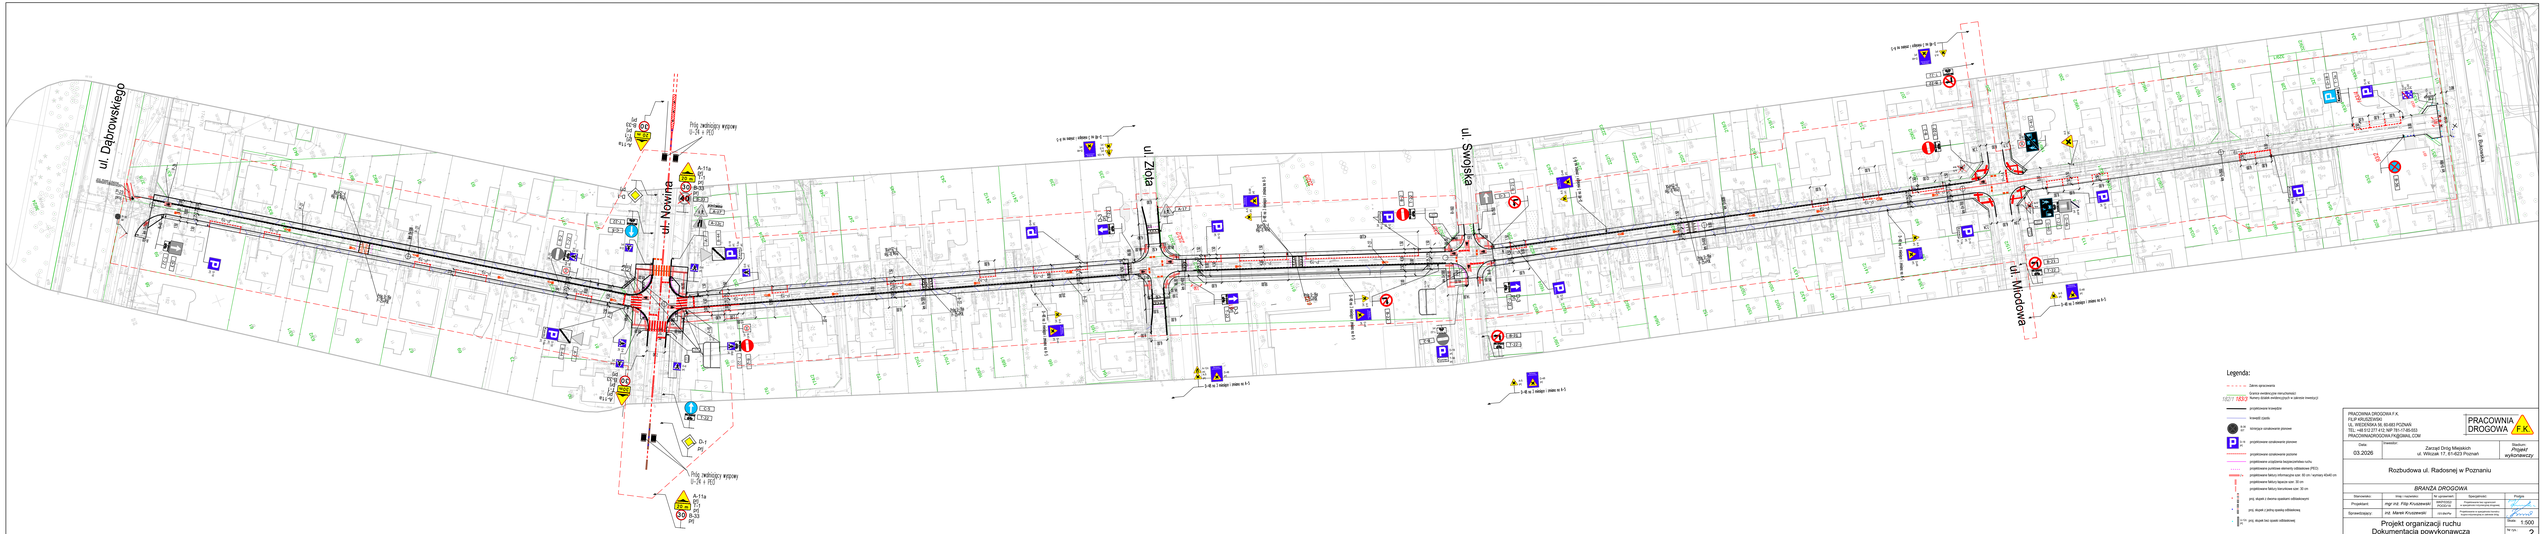
ul. Dąbrowskiego
ul. Nowina
ul. Złota
ul. Swojska
ul. Młodowa
ul. Bukowska
Przy radiowozy wyjazd
Przy radiowozy wyjazd
Legenda:
Zakres opracowania
Granice ewidencyjne nieruchomości
Numery działek ewidencyjnych w zakresie inwestycji
projektowana krawędź jezdni
krawędź rzędu
lokalizacja urządzeń obsługi
projektowane urządzenie piszowe
projektowane urządzenie pożarowe
projektowana urządzenia bezpieczeństwa ruchu
projektowana punktowa elementy odbiorcze (PEO)
projektowana tablica informacyjna szer. 60 cm / wymiary 40x40 cm
projektowana tablica kierunkowa szer. 30 cm
projektowana tablica tablica/kierunek szer. 30 cm
poj. słupek z tworzywa sztucznego odblaskowym
poj. słupek z pętlą ze spirali odbłaskowej
poj. słupek bez spirali odbłaskowej
PRACOWNIA DROGOWA F.K.
FILIP KRUSZEWSKI
ul. Wilczak 17, 61-623 POZNAŃ
TEL: +48 61 271 43 16/ TEL: +48 61 271 43 15
PRACOWNIADROGOWA.FK@GMAIL.COM
PRACOWNIA DROGOWA F.K.
03.2026
Zarząd Dróg Miejskich
ul. Wilczak 17, 61-623 Poznań
Rozbudowa ul. Radosnej w Poznaniu
BRANŻA DROGOWA
Stanowisko
Imię i nazwisko
Nr uprawnień
Specjalność
Podpis
Projektant
mgr inż. Filip Kruszewski
WKP/0152/PWOD/17
Projektowanie bez ograniczeń w specjalności drogowej
Sprawdzający
inż. Marek Krzyżanowski
LO-1/0/0/79
Projektowanie w specjalności drogowej
Projekt organizacji ruchu
Dokumentacja powykonawcza
Stadium
Projekt wykonawczy
Skala
1:500
Nr rys.
2