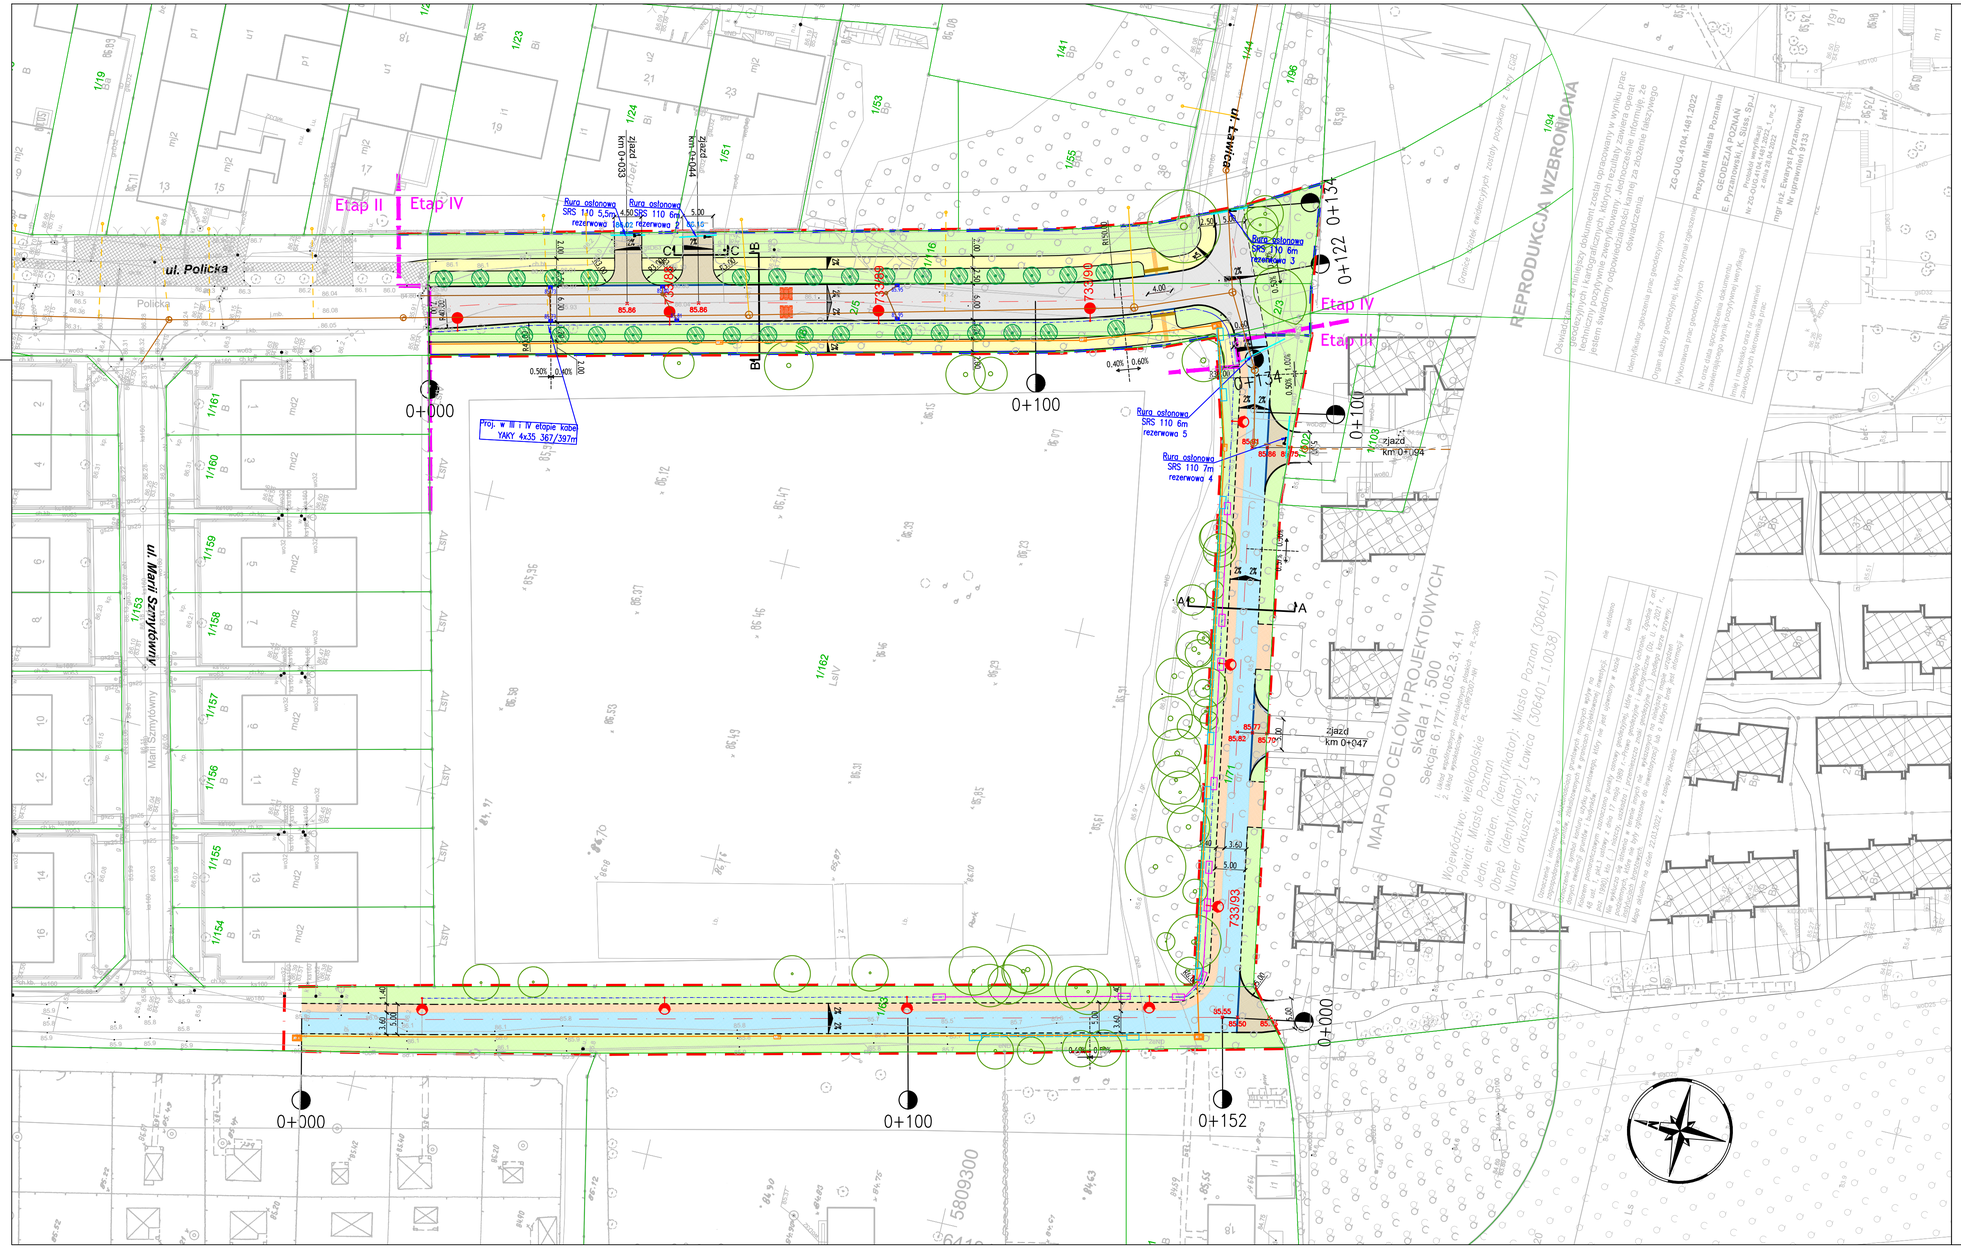

OBJAŚNIENIA:

- ZAKRES OPRACOWANIA
- ISTN. PAS DROGOWY
- PODZIAŁ NA ETAPY
- 14/4 ISTN. GRANICE I NUMERY DZIAŁEK
- PROJ. OSIE
- PROJ. KRAWĘŻNIK DROGOWY TYPU LEKKIEGO 15x30
- PROJ. KRAWĘŻNIK DROGOWY TYPU LEKKIEGO 15x30 OBNIŻONY DO 2 CM
- PROJ. KRAWĘDŹ JEZDNI
- PROJ. OPORNIK DROGOWY 12X25
- PROJ. OBRZEŻE CHODNIKOWE 8X30
- ISTN. NAWIERZCHNIA CHODNIKA
- PROJ. NAWIERZCHNIA JEZDNI BITUMICZNA (KR3)
- PROJ. NAWIERZCHNIA PIESZO–JEZDNI KOSTKI BETONOWEJ TYPU DWUTEOWNIK
- PROJ. NAWIERZCHNIA PIESZO–JEZDNI Z PŁYT AŻUROWYCH
- PROJ. ZABRUK Z KOSTKI KAMIENNEJ SUROWOŁUPANEJ 9X11
- PROJ. NAWIERZCHNIA CHODNIKA Z PŁYT BETONOWYCH 50X50X7
- PROJ. NAWIERZCHNIA ZJAZDÓW Z KOSTKI BETONOWEJ TYPU "CEGIEŁKA" KOLORU SZAREGO
- PROJ. TRAWNIKI
- PROJ. KABEL OŚWIETLENIA DROGOWEGO
- PROJ. RURA OSŁONOWA
- UniStreet gen2 – BGP281I – BGP281 T25 LED49–4S/740 PSD DN10 FG 4900lm, 28,5W
- LIKWIDOWANY SŁUP OŚWIETLENIA DROGOWEGO
- PROJ. PRZECISK I KOMORA PRZECISKOWA NA SIECI OŚWIETLENIA
- PROJ. KANAŁ TECHNOLOGICZNY
- PROJ. STUDNIA KABLOWA ZDM/WZKIB TYPU SK–2 (1260x750x800)
- PROJ. STUDNIA KABLOWA ZDM/WZKIB TYPU SKR–1 (950x500x750)
- PROJ. PRZECISK I KOMORA PRZECISKOWA (STARTOWA/KOŃCOWA)
- PROJ. KANALIZACJA DESZCZOWA
- PROJ. WPUST KANALIZACJI DESZCZOWEJ
- PROJ. STUDNIA KANALIZACJI DESZCZOWEJ
- PROJ. PRZEZ PROCOLOR SIEĆ KANALIZACJI SANITARNEJ (POZA ZAKRESEM TUT. OPRACOWANIA)
- PROJ. PRZEZ PROCOLOR PRZYŁĄCZA KANALIZACJI SANITARNEJ (POZA ZAKRESEM TUT. OPRACOWANIA)
- DRZEWO PROJEKTOWANE
- DRZEWO ISTNIEJĄCE DO ZACHOWANIA

Wykonawca	DROMOST SP. Z O.O. UL. TRÓJPOLE 3b, 61-693 POZNAŃ TEL: +48 61 827-76-70, FAX: +48 61 827-76-71 REGON630536655 NIP781-00-42-784 KRS0000175056	Data 06.2024
Inwestor	VOX ACTIVE Sp. z o.o. Sp. k. ul. Gdańska 143 62-004 Czerwonak	Stadium PB

Przebudowa ulicy Polickiej wraz z budową ulic 2KD-D i 1KD-Dxs w Poznaniu - Etap III i IV

BRANŻA DROGOWA

Stanowisko	Imię i nazwisko	Nr uprawnień	Specjalność	Podpis
Projektant	mgr inż. F. Kruszewski	WKP/0352/POOD/18	Inżynieryjna drogowa	
Opracowujący	mgr inż. J. Strzelczyk	-	-	
Sprawdzający	mgr inż. T. Wilk	WKP/0119/POOD/18	Inżynieryjna drogowa	

PLAN SYTUACYJNY

Skala 1:500

Nr rys. 2