



przekrój normalny 1-1
wysepka zabezpieczająca projektowany
słup oświetleniowy

skala 1:50

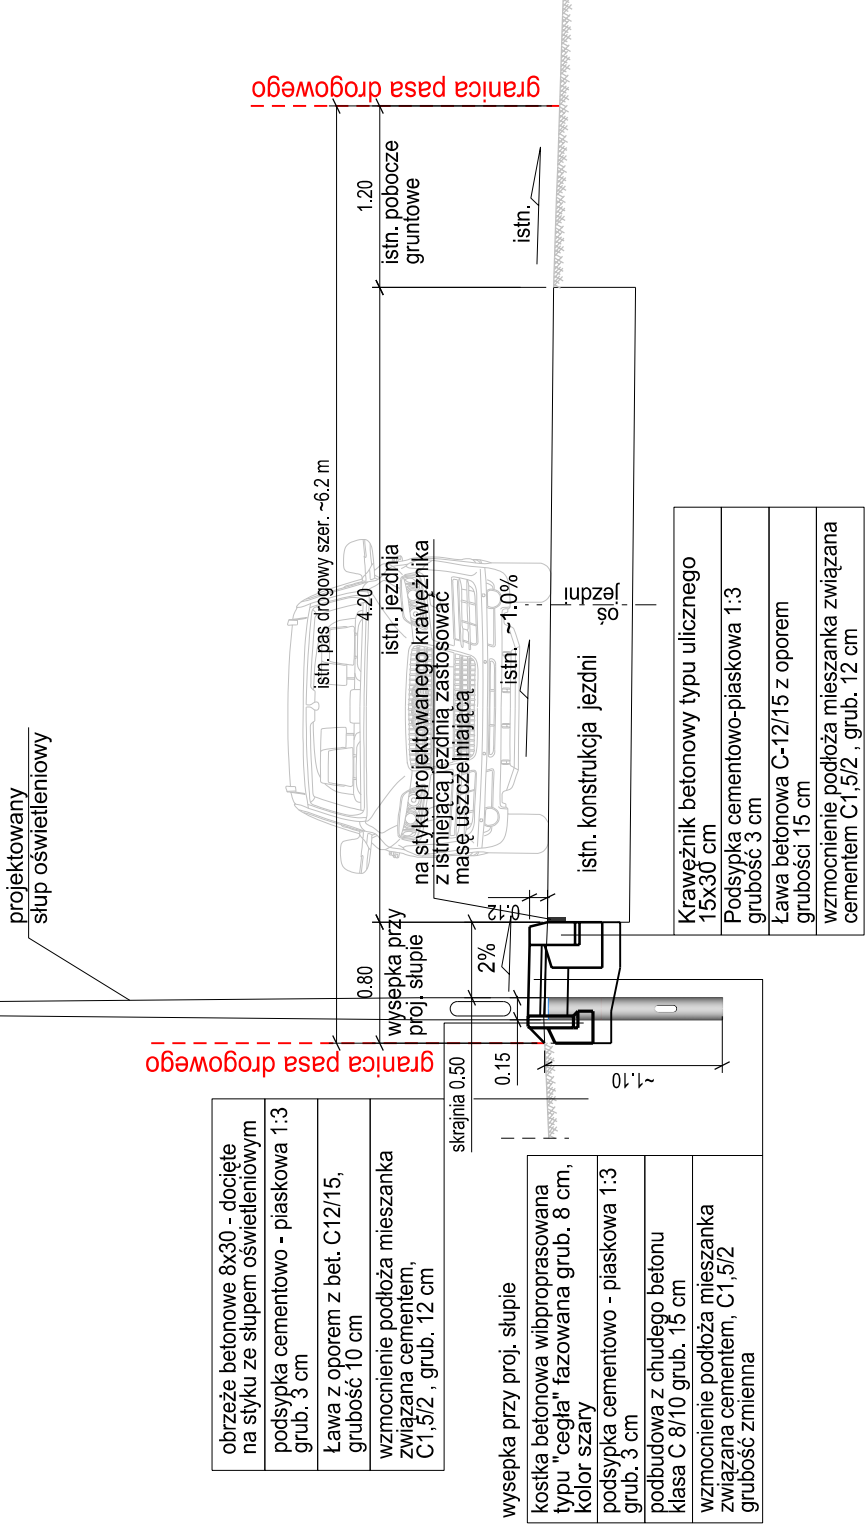

widok z góry - wysepka zabezpieczająca
projektowany słup oświetleniowy

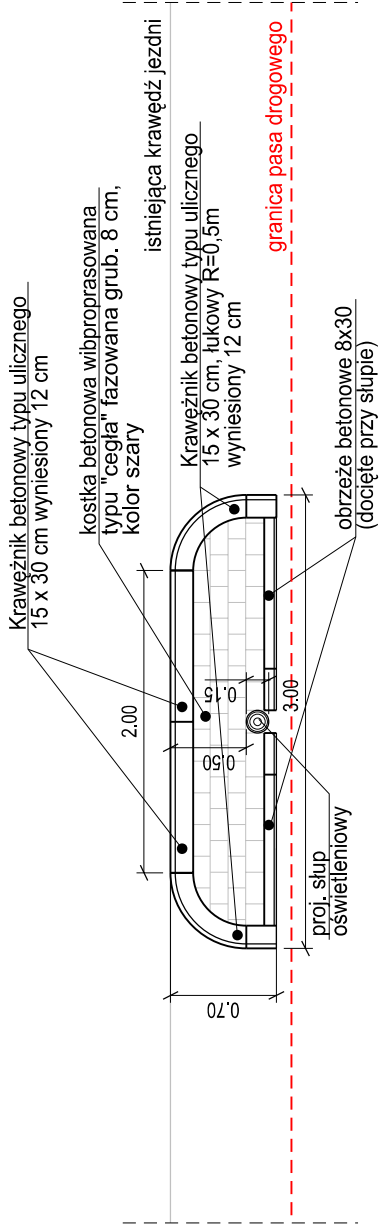

Inwestor:	Zarząd Dróg Miejskich w Poznaniu ul. Wilczak 17 61-623 Poznań	Biuo proj.:	<div></div> <div>N A P - P R O J E K T S . C . Michał Krüger, Rafał Tomczak ul. Piatkowska 87B/I, 60-648 Poznań tel./fax (+48) 61 840 18 99 kruger@nap-projekt.pl, tomczak@nap-projekt.pl</div>
Inwestycja:	umowa nr ZDM - IP.344.8.2025 z dnia 14 maja 2025r.		
	Budowa oświetlenia na ul. Krotoszyńskiej na odcinku od ul. Pokrzywno do posesji Krotoszyńska 13		
Projektant:	mgr inż. Rafał Tomczak upr. bud. WKP/0085/POOD/06	Stadium:	PROJEKT WYKONAWCZY
projektant:		Rodzaj opracowania:	Branża elektryczna - oświetlenie drogowe
sprawił:		Nazwa rys.:	Wysepka zabezpieczająca słup Przekrój normalny, widok z góry
		data:	12.2025r.
		skala:	1:50
		rys. nr	D-2