Przekrój charakterystyczny D–D

ul. Dąbrowskiego km 0+100,00

Skala 1:50

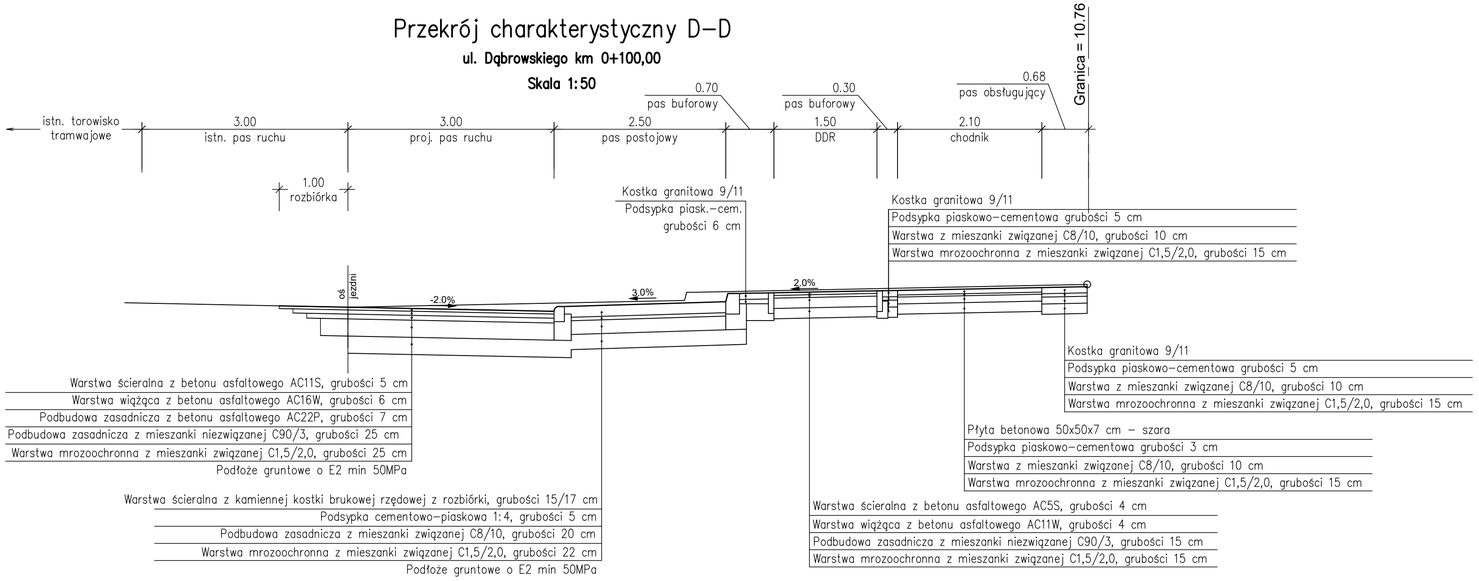

Przekrój charakterystyczny E–E

ul. Dąbrowskiego km 0+024,82

Skala 1:50

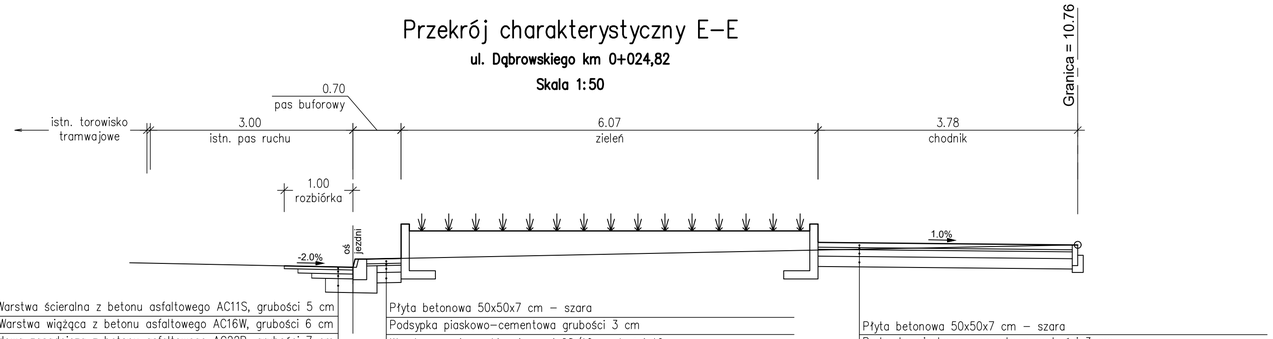

PROSYSTEM
Biuro Projektów i Realizacji Inwestycji

os. Bolesława Śmiałego 30/75, 60-682 Poznań,
tel: (61) 622 95 18, fax: (61) 622 95 19
www.prosystem-poznan.pl
e-mail : biuro@prosystem-poznan.pl

Investor / Inwestor zastępczy

ECHO Investment

GALERIA NOVA - "GRUPA ECHO"
SPÓŁKA Z OGRANICZONĄ ODPOWIEDZIALNOŚCIĄ
SPÓŁKA KOMANDYTOWO-AKCYJNA
Al. Solidarności 36 25-323 Kielce tel. 0-41/ 33 33 333 faks 0-41/ 33 32 333

Branch / Branża	Project Phase / Stadium dokumentacji
DROGOWA	**PROJEKT BUDOWLANY**

Investment / addres
Nazwa inwestycji / adres

Przebudowa ul. K. Janickiego na odc. od ul. J H. Dąbrowskiego do ul. S. Barańczaka (1KD-L) oraz ul. J.H. Dąbrowskiego na odcinku od ul. K. Janickiego do ul. S. Żeromskiego w Poznaniu

Theme
Temat

PROJEKT DROGOWY

Collaboration / Zespół projektowy :		Number of qualification Numer uprawnień	Signature / Podpis
Designer Projektował br. drogowa	**mgr inż. Andrzej Tajcher**	**WKP/0242/POOD/04** *do projektowania bez ograniczeń w specjalności drogowej*	
Assistent designer Opracował	**inż. Marcin Żok**		
Verification Sprawdził	**mgr inż. Maciej Zelent**	**WKP/0093/POOD/07** *do projektowania bez ograniczeń w specjalności drogowej*	
Director Dyrektor	**mgr inż. Julian Kaluba**		

Drawing content
Treść rysunku

PRZEKROJE CHARAKTERYSTYCZNE

Project number Numer projektu	Date Data	Scale Skala	Number draught Numer rysunku
18/2022	13.03.2025	1:50	3.3

Version / Wersja "D"

Attention ! All rights reserved. / Wszelkie prawa zastrzeżone ! Powielanie lub wykorzystywanie niezgodnie z przeznaczeniem i bez zgody B.P. i R.I. PROSYSTEM zabronione !