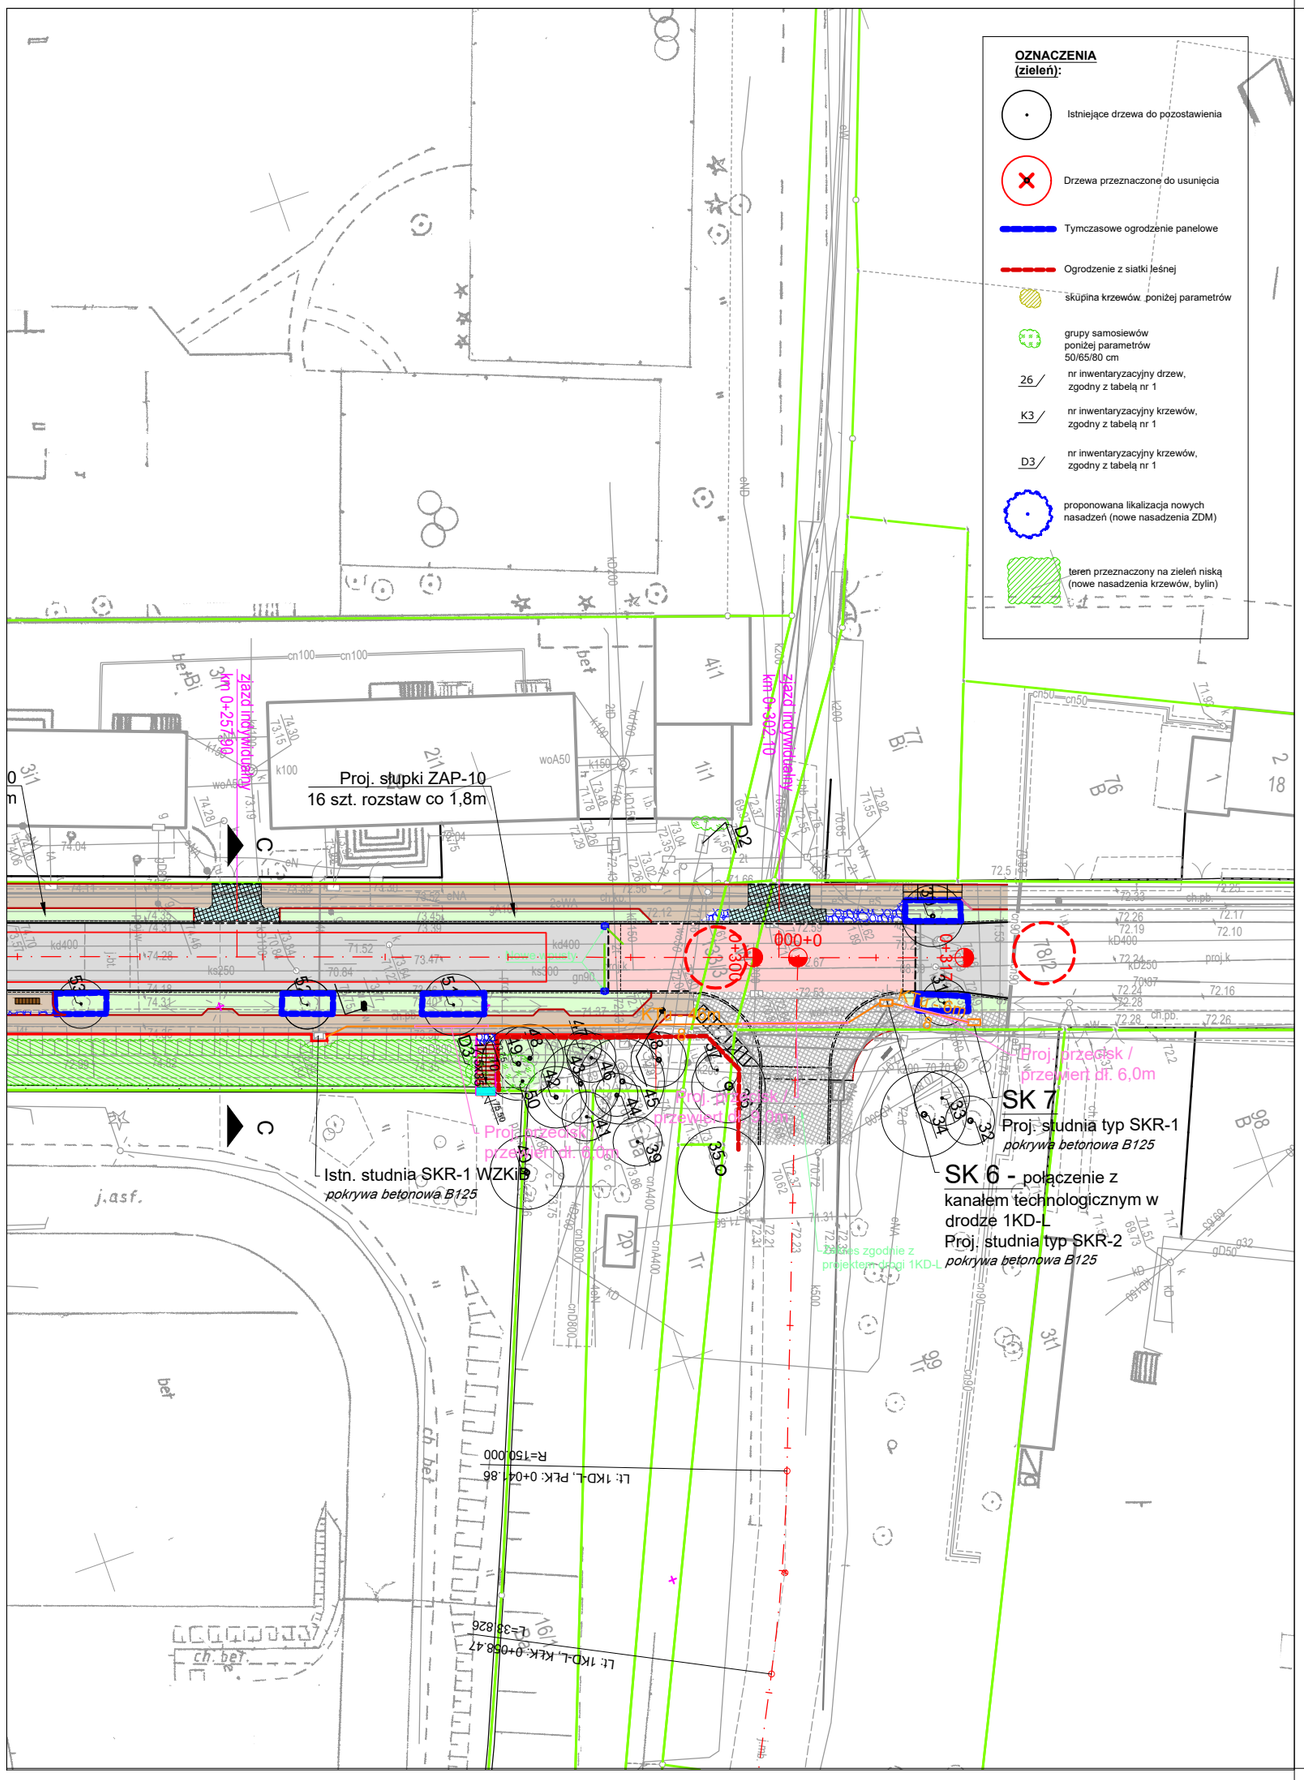
OZNACZENIA (zieleń):
Istniejące drzewa do pozostawienia
Drzewa przeznaczone do usunięcia
Tymczasowe ogrodzenie panelowe
Ogrodzenie z siatki leśnej
skupina krzewów poniżej parametrów
grupy samosiewów poniżej parametrów 50/65/80 cm
26 nr inwentaryzacyjny drzew, zgodny z tabelą nr 1
K3 nr inwentaryzacyjny krzewów, zgodny z tabelą nr 1
D3 nr inwentaryzacyjny krzewów, zgodny z tabelą nr 1
proponowana likalizacja nowych nasadzeń (nowe nasadzenia ZDM)
teren przeznaczony na zieleń niską (nowe nasadzenia krzewów, bylin)
Proj. słupki ZAP-10
16 szt. rozstaw co 1,8m
SK 7
Proj. studnia typ SKR-1
pokrywa betonowa B125
SK 6 - połączenie z kanałem technologicznym w drodze 1KD-L
Proj. studnia typ SKR-2
pokrywa betonowa B125
Istn. studnia SKR-1 WZKiD
pokrywa betonowa B125
Proj. przejście / przewiert dł. 6,0m
Proj. przejście / przewiert dł. 6,0m
Proj. przejście / przewiert dł. 6,0m