


LEGENDA

	Proj. krawężź jezdni		Proj. rura ochronna przepustowa RHDPEp 160/9,1
	Proj. kanał technologiczny uliczny - 1 x rura ochronna RHDPEp 110/6,3; 6 x rura RHDPEp 40/3,7 i 1 x wiązka mikrorur WMR 7x12/8xUD - rury z kolorowymi paskami		Proj. studnia kablowa SKR-1 prefabrykowana
	Istn. lub proj. zgodnie z odrębną dokumentacją kanał technologiczny		Proj. studnia kablowa SKR-2 prefabrykowana

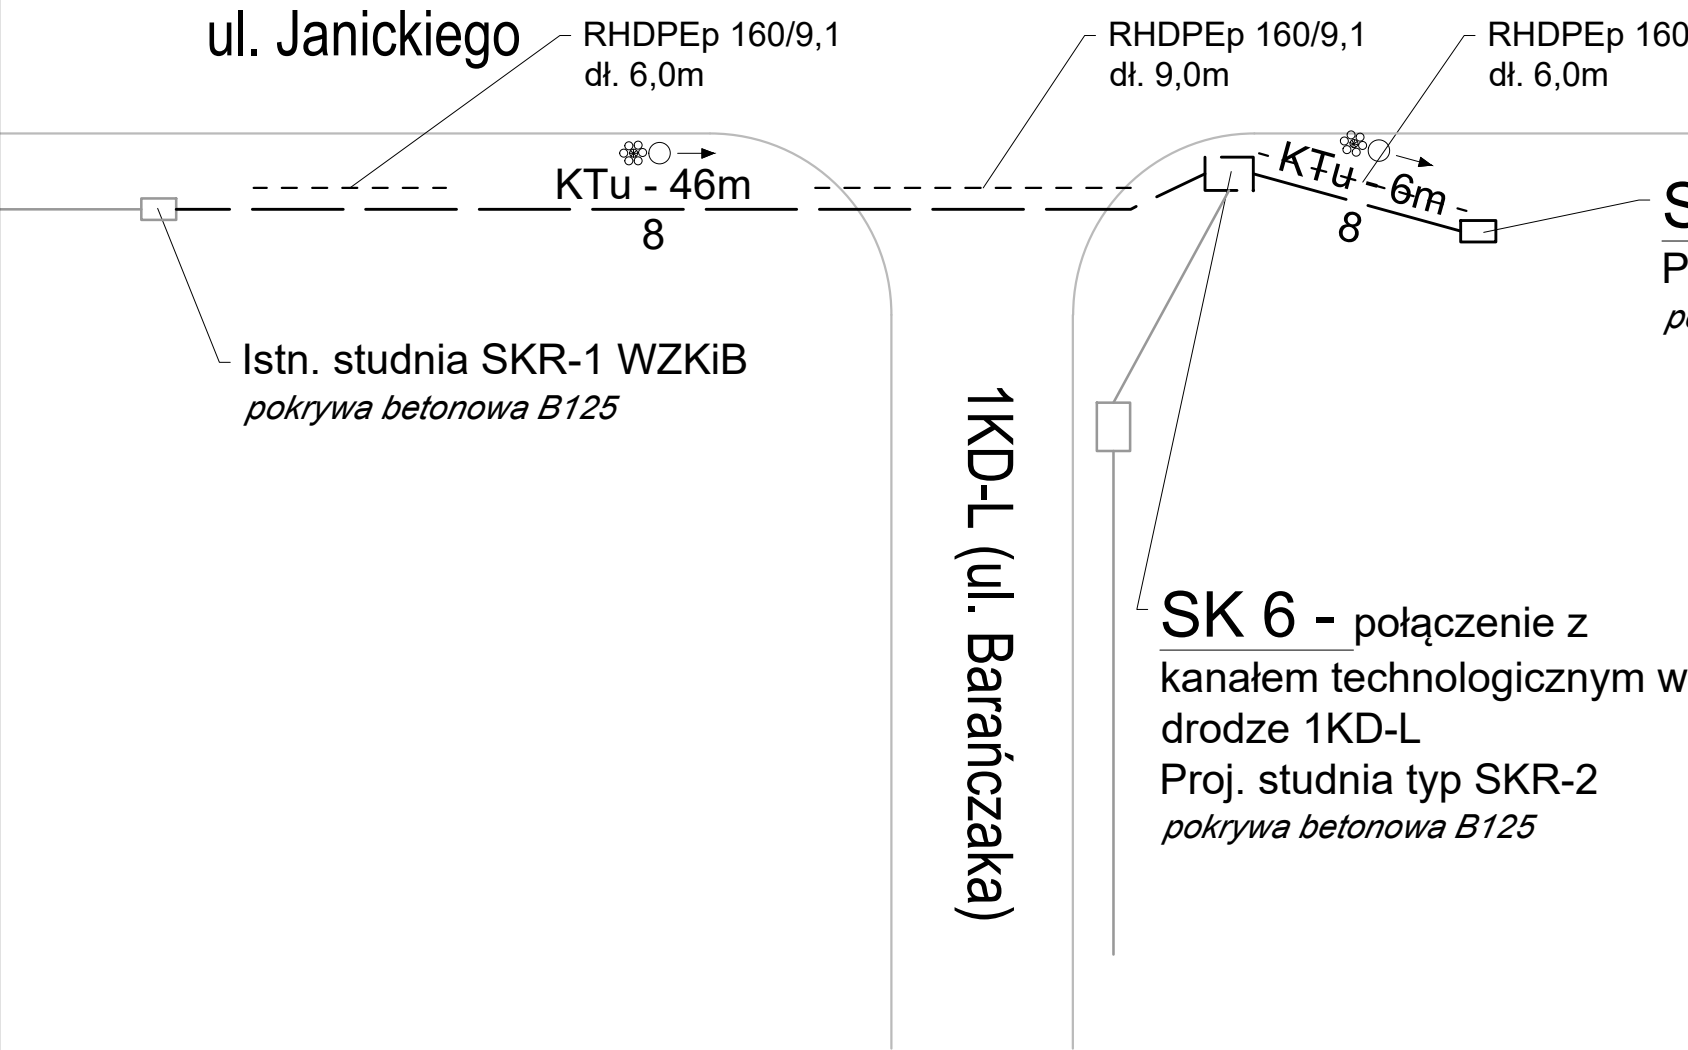

**SK 7**  
Proj. studnia typ SKR-1  
*pokrywa betonowa B125*

**SK 6** - połączenie z  
kanałem technologicznym w  
drodze 1KD-L  
Proj. studnia typ SKR-2  
*pokrywa betonowa B125*

		os. Bolesława Śmiałego 30/75, 60-682 Poznań, tel: (61) 622 95 18, fax: (61) 622 95 19 www.prosystem-poznan.pl e-mail : biuro@prosystem-poznan.pl	
Investor / Inwestor zastępczy		Galeria Nova - Archicom Poznań 127 sp. z o.o. SKA Archicom Poznań sp. z o.o. ul. Powstańców Śląskich 9 53-332 Poznań	
Branch / Branża		Project Phase / Stadium dokumentacji	
ELEKTRYCZNA		PROJEKT WYKONAWCZY	
Investment / adres Nazwa inwestycji / adres		Remont ul. K. Janickiego na odc. od ul. J H. Dąbrowskiego do ul. S. Barańczaka (1KD-L) oraz przebudowa ul. J.H. Dąbrowskiego na odcinku od ul. K. Janickiego do ul. S. Żeromskiego w Poznaniu	
Theme Temat		KANAŁ TECHNOLOGICZNY	
Collaboration / Zespół projektowy :		Number of qualification Numer uprawnień	Signature / Podpis
Designer Projektował	inż. Jan Waliszewski	183/83/Pw <i>w specjalności instalacyjno-inżynieryjnej w zakresie instalacji elektrycznych</i>	
Verification Sprawdził	mgr inż. Piotr Piskorek	ZAP/0219/POOE/11 <i>do projektowania w specjalności instalacyjnej w zakresie sieci, instalacji i urządzeń elektrycznych i elektroenergetycznych</i>	
Director Dyrektor	mgr inż. Julian Kaluba		
Drawing content Treść rysunku			
SCHEMAT STRUKTURALNY			
Project number Numer projektu	Date Data	Scale Skala	Number draught Numer rysunku
18/2022	31.07.2025	1: 500	2
Version / Wersja "D"			
Attention ! All rights reserved. / Wszelkie prawa zastrzeżone ! Powielanie lub wykorzystywanie niezgodnie z przeznaczeniem i bez zgody B.P. i R.I. PROSYSTEM zabronione !			