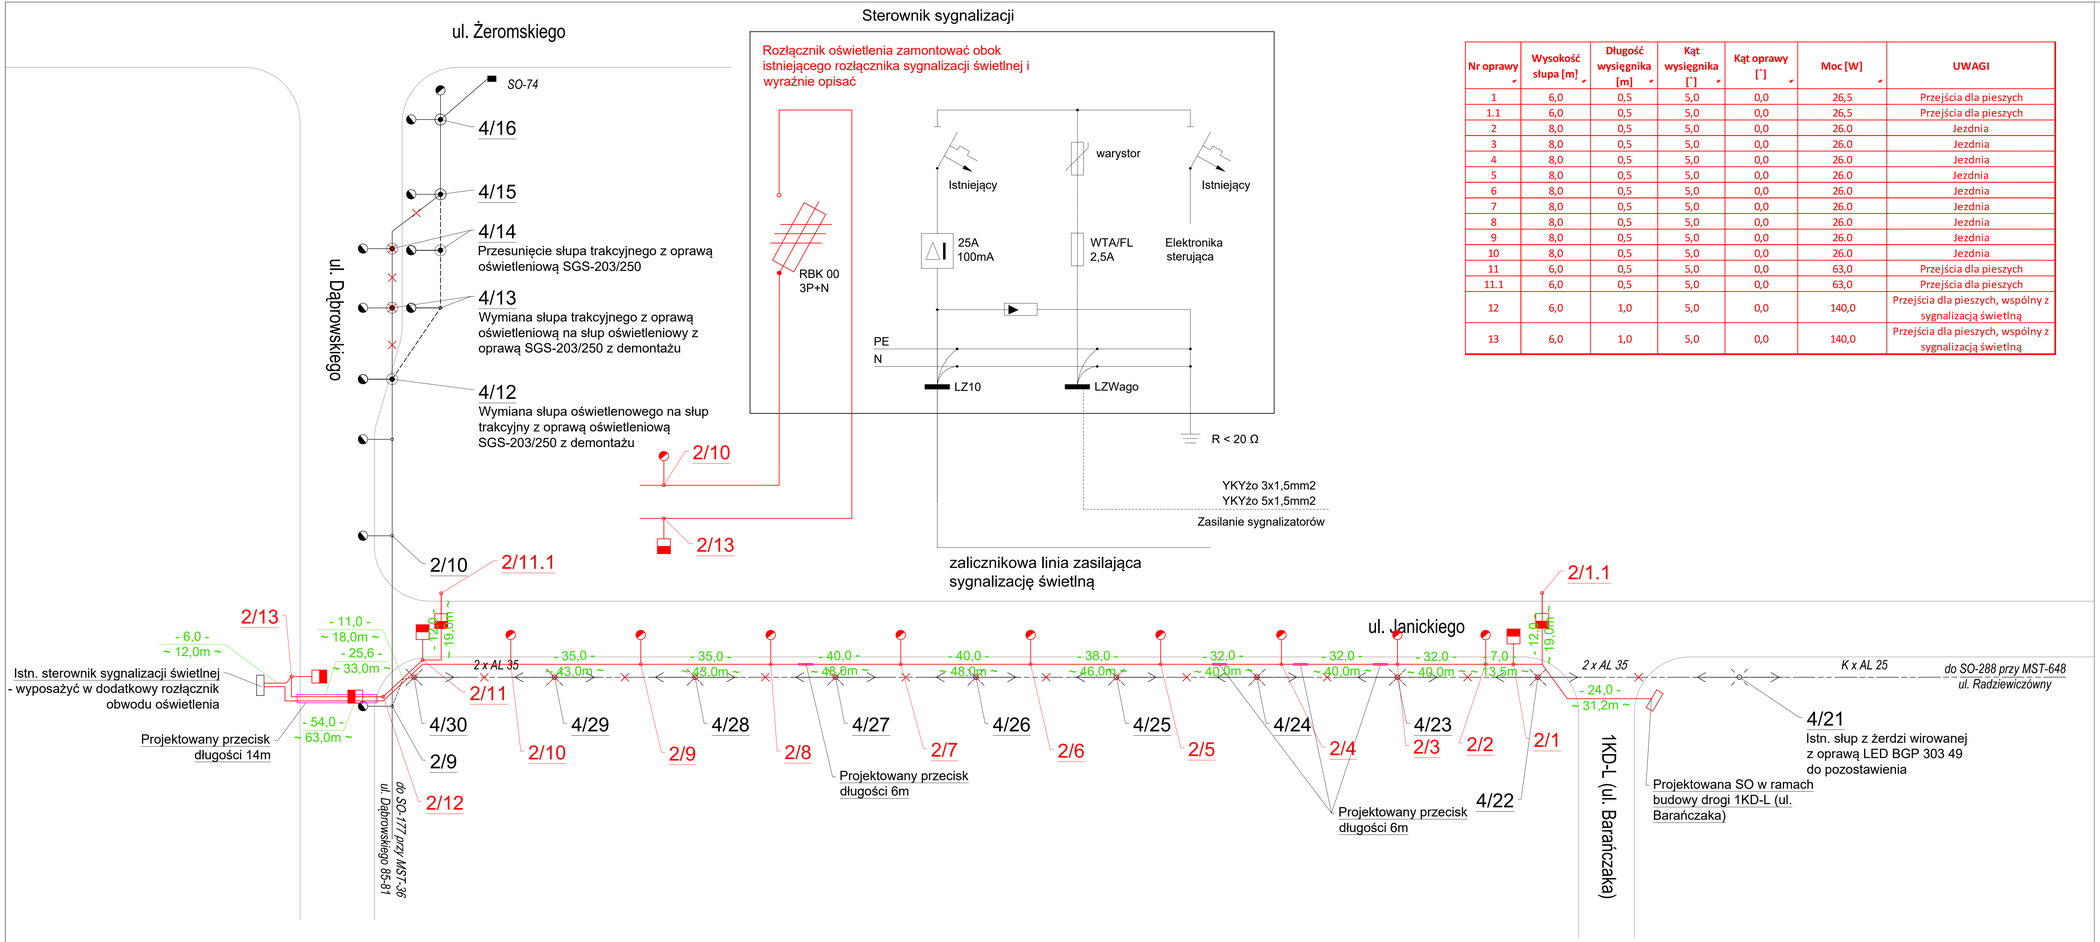

Nr oprawy	Wysokość słupa [m]	Długość wysięgnika [m]	Kąt wysięgnika [°]	Kąt oprawy [°]	Moc [W]	UWAGI
1	6,0	0,5	5,0	0,0	26,5	Przejścia dla pieszych
1.1	6,0	0,5	5,0	0,0	26,5	Przejścia dla pieszych
2	8,0	0,5	5,0	0,0	26.0	Jezdnia
3	8,0	0,5	5,0	0,0	26.0	Jezdnia
4	8,0	0,5	5,0	0,0	26.0	Jezdnia
5	8,0	0,5	5,0	0,0	26.0	Jezdnia
6	8,0	0,5	5,0	0,0	26.0	Jezdnia
7	8,0	0,5	5,0	0,0	26.0	Jezdnia
8	8,0	0,5	5,0	0,0	26.0	Jezdnia
9	8,0	0,5	5,0	0,0	26.0	Jezdnia
10	8,0	0,5	5,0	0,0	26.0	Jezdnia
11	6,0	0,5	5,0	0,0	63,0	Przejścia dla pieszych
11.1	6,0	0,5	5,0	0,0	63,0	Przejścia dla pieszych
12	6,0	1,0	5,0	0,0	140,0	Przejścia dla pieszych, wspólny z sygnalizacją świetlną
13	6,0	1,0	5,0	0,0	140,0	Przejścia dla pieszych, wspólny z sygnalizacją świetlną

LEGENDA

- Proj. krawędź jezdni
- Proj. słup oświetleniowy
- - 23,0 - ~ 30,0 ~ Proj. kabel YAKY 4x35 w rurze osłonowej Ø75mm
- Istn. infrastruktura do likwidacji
- Proj. słup oświetleniowy przejść dla pieszych
- Proj. szafka

PROSYSTEM
Biuro Projektów i Realizacji Inwestycji
ul. Bolesława Śmiałego 30/75, 60-682 Poznań, tel.: (61) 622 95 15, fax: (61) 622 95 19
www.prosystem-poznan.pl
e-mail: biuro@prosystem-poznan.pl

Investor / Inwestor zastępczy: **Galeria Nova - Archicom Poznań 127 sp. z o.o. SKA**
Archicom Poznań sp. z o.o.
ul. Powstańców Śląskich 9
53-332 Wrocław

Branch / Branża: **ELEKTRYCZNA**
Project Phase / Stadium dokumentacji: **PROJEKT WYKONAWCZY**

Investment / address: **Remont ul. K. Janickiego na odc. od ul. J H. Dąbrowskiego do ul. S. Barańczaka (1KD-L) oraz przebudowa ul. J.H. Dąbrowskiego na odcinku od ul. K. Janickiego do ul. S. Żeromskiego w Poznaniu**

Theme: **OŚWIETLENIE ULICZNE ZDM**

Collaboration / Zespół projektowy:		Number of qualification / Numer uprawnień	Signature / Podpis
Designer / Projektował	inż. Jan Waliszewski	183/93/Pw w specjalności instalacyjnej w zakresie instalacji elektrycznych	
Verification / Sprawdził	mgr inż. Piotr Piskorek	ZAP/0219/POOE/11 do projektowania w specjalności instalacyjnej w zakresie sieci, instalacji i urządzeń elektrycznych i elektroenergetycznych	
Director / Dyrektor	mgr inż. Julian Kaluba		

Drawing content / Treść rysunku: SCHEMAT STRUKTURALNY

Project number / Numer projektu	Date / Data	Scale / Skala	Number drawing / Numer rysunku
18/2022	27.02.2026	-	2

Version / Wersja: "D"

Attention ! All rights reserved. / Wszelkie prawa zastrzeżone ! Powielanie lub wykorzystywanie niezgodnie z przeznaczeniem i bez zgody B.P. i R.I. PROSYSTEM zabronione !