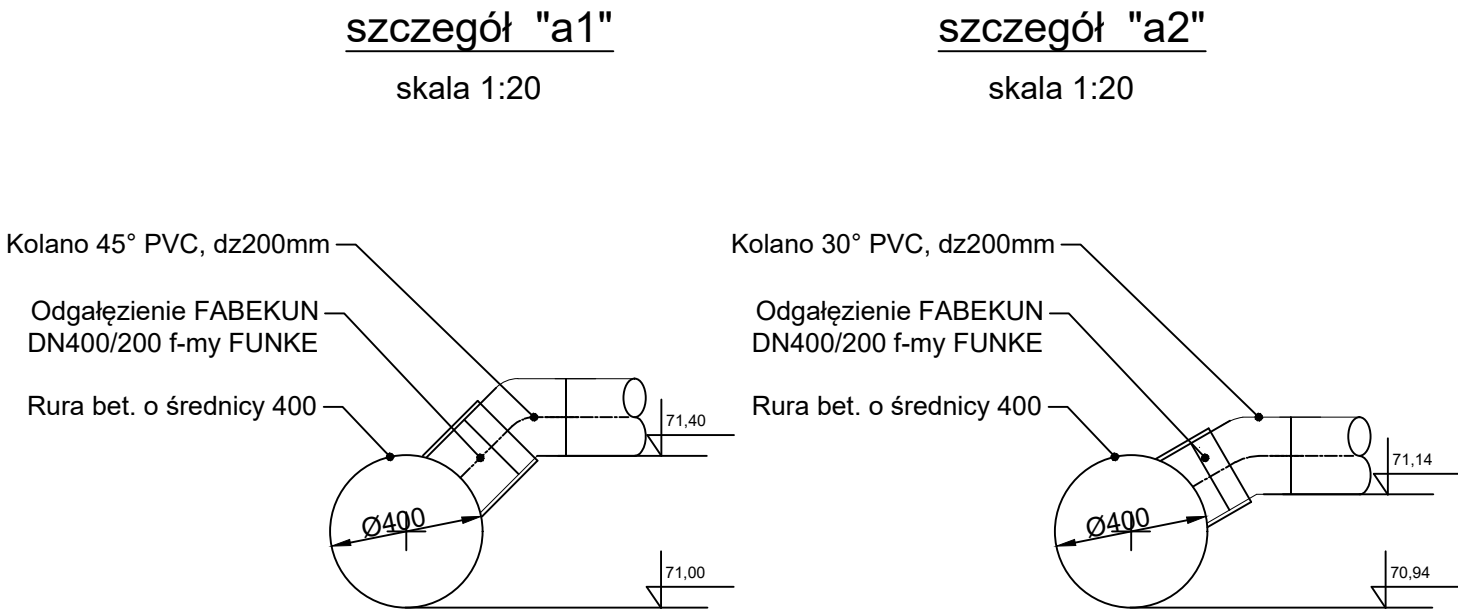

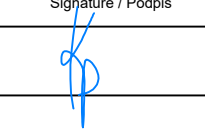
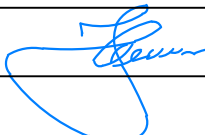


UWAGA: nad przewodem w odległości 30cm stosować taśmę ostrzegawczą koloru brązowego



| | | | | | |
|---|----------------------------------|--|---------------------------------|---|--|
|  Biuro Projektów i Realizacji Inwestycji | | | | os. Bolesława Śmiałego 30/75, 60-682 Poznań, tel: (61) 622 95 18, fax: (61) 622 95 19 www.prosystem-poznan.pl e-mail : biuro@prosystem-poznan.pl | |
| Investor / Inwestor zastępczy | | Galeria Nova - Archicom Poznań 127 sp. z o.o. SKA Archicom Poznań sp. z o.o. ul. Powstańców Śląskich 9 53-332 Poznań | | | |
| Branch / Branża | | SANITARNA | | Project Phase / Stadium dokumentacji PROJEKT BUDOWLANY | |
| Investment / adres Nazwa inwestycji / adres | | Przebudowa ul. K. Janickiego na odc. od ul. J H. Dąbrowskiego do ul. S. Barańczaka (1KD-L) oraz ul. J.H. Dąbrowskiego na odcinku od ul. K. Janickiego do ul. S. Żeromskiego w Poznaniu | | | |
| Theme Temat | | ODWODNIENIE | | | |
| Collaboration / Zespół projektowy : | | Number of qualification Numer uprawnień | | Signature / Podpis | |
| Designer Projektował br. drogowa | mgr inż. Katarzyna Pszczółkowska | WKP/0089/POOS/03 w specjalności instalacyjnej w zakresie sieci, instalacji i urządzeń: wodociągowych i kanalizacyjnych ciepłych, wentylacyjnych i gazowych | |  | |
| Assistant designer Opracował | | | | | |
| Verification Sprawdził | | | | | |
| Director Dyrektor | mgr inż. Julian Kaluba | | |  | |
| Drawing content Treść rysunku | | | | | |
| PROFIL PODŁUŻNY | | | | | |
| Project number Numer projektu | Date Data | Scale Skala | Number draught Numer rysunku | | |
| 18/2022 | 08.2025 | 1: 200/100 | 2 | | |
| Version / Wersja "1" | | | | | |
| Attention ! All rights reserved. / Wszelkie prawa zastrzeżone ! Powielanie lub wykorzystywanie niezgodnie z przeznaczeniem i bez zgody B.P. i R.I. PROSYSTEM zabronione ! | | | | | |