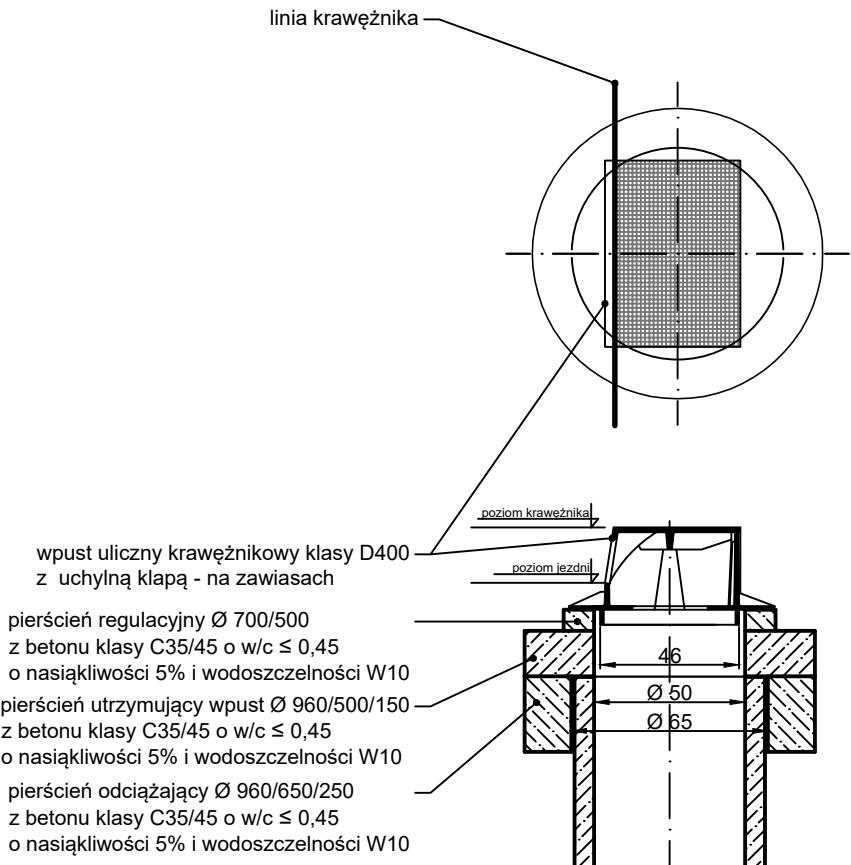


STUDZIENKA ŚCIEKOWA BETONOWA Ø 500 mm


Schemat montażowy


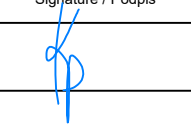


Skala 1:25

WPUST KRAWĘŻNIKOWY

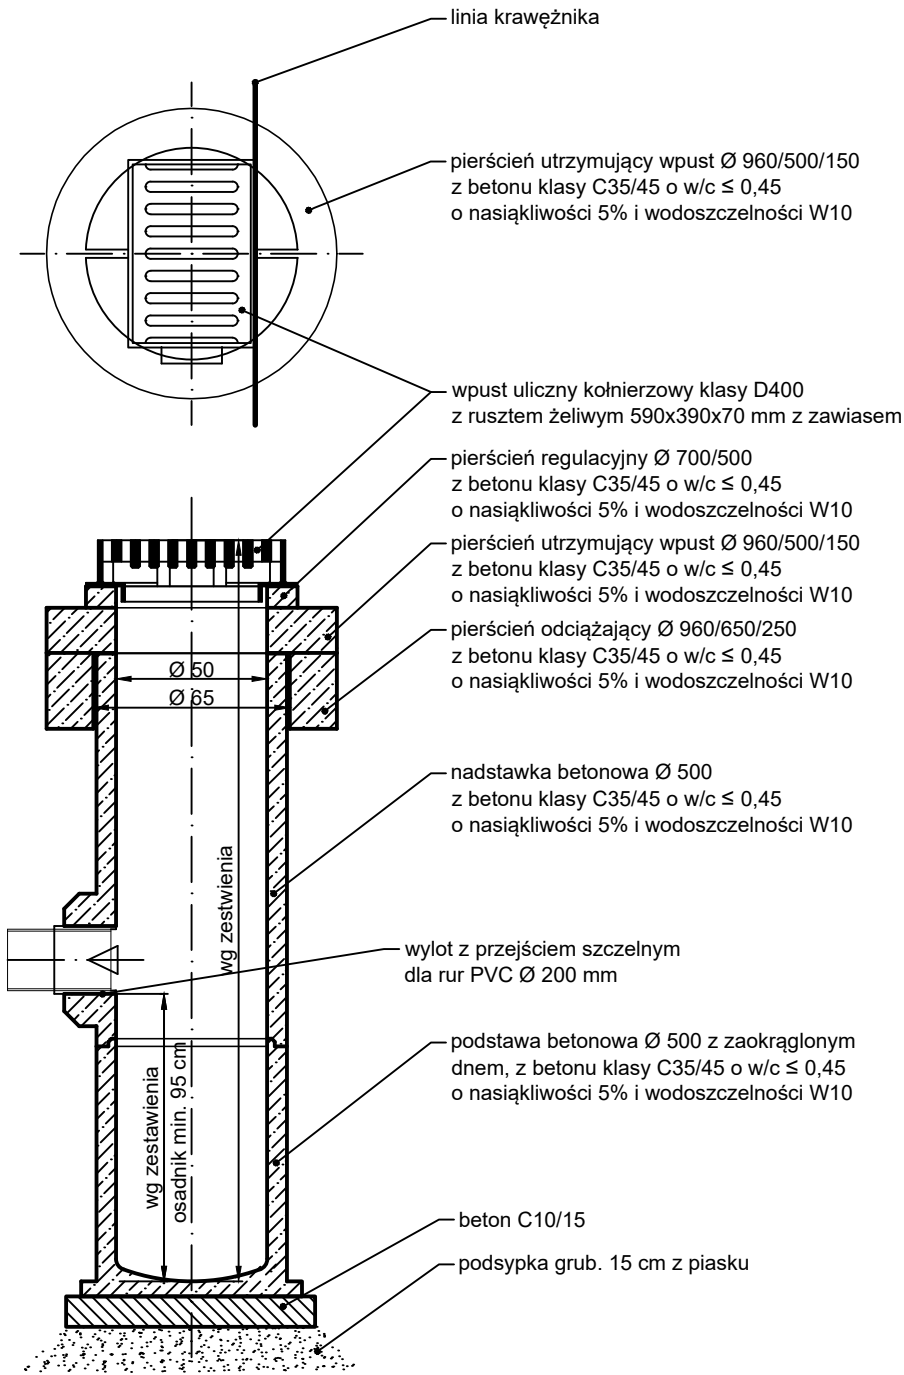

WPUST ULICZNY



 Biuro Projektów i Realizacji Inwestycji				os. Bolesława Śmiałego 30/75, 60-682 Poznań, tel: (61) 622 95 18, fax: (61) 622 95 19 www.prosystem-poznan.pl e-mail : biuro@prosystem-poznan.pl											
Investor / Inwestor zastępczy				Galeria Nova - Archicom Poznań 127 sp. z o.o. SKA Archicom Poznań sp. z o.o. ul. Powstańców Śląskich 9 53-332 Poznań											
Branch / Branża				SANITARNA				Project Phase / Stadium dokumentacji				PROJEKT BUDOWLANY			
Investment / adres Nazwa inwestycji / adres				Przebudowa ul. K. Janickiego na odc. od ul. J H. Dąbrowskiego do ul. S. Barańczaka (1KD-L) oraz ul. J.H. Dąbrowskiego na odcinku od ul. K. Janickiego do ul. S. Żeromskiego w Poznaniu											
Theme Temat				ODWODNIENIE											
Collaboration / Zespół projektowy :				Number of qualification Numer uprawnień				Signature / Podpis							
Designer Projektował br. drogowa		mgr inż. Katarzyna Pszczółkowska		WKP/0089/POOS/03 w specjalności instalacyjnej w zakresie sieci, instalacji i urządzeń: wodociągowych i kanalizacyjnych ciepłych, wentylacyjnych i gazowych											
Assistent designer Opracował															
Verification Sprawdził															
Director Dyrektor		mgr inż. Julian Kaluba													
Drawing content Treść rysunku												STUDZIENKA ŚCIEKOWA			
Project number Numer projektu				Date Data				Scale Skala				Number draught Numer rysunku			
18/2022				08.2025				1: 25				3			
Version / Wersja															
Attention ! All rights reserved. / Wszelkie prawa zastrzeżone ! Powielanie lub wykorzystywanie niezgodnie z przeznaczeniem i bez zgody B.P. i R.I. PROSYSTEM zabronione !															