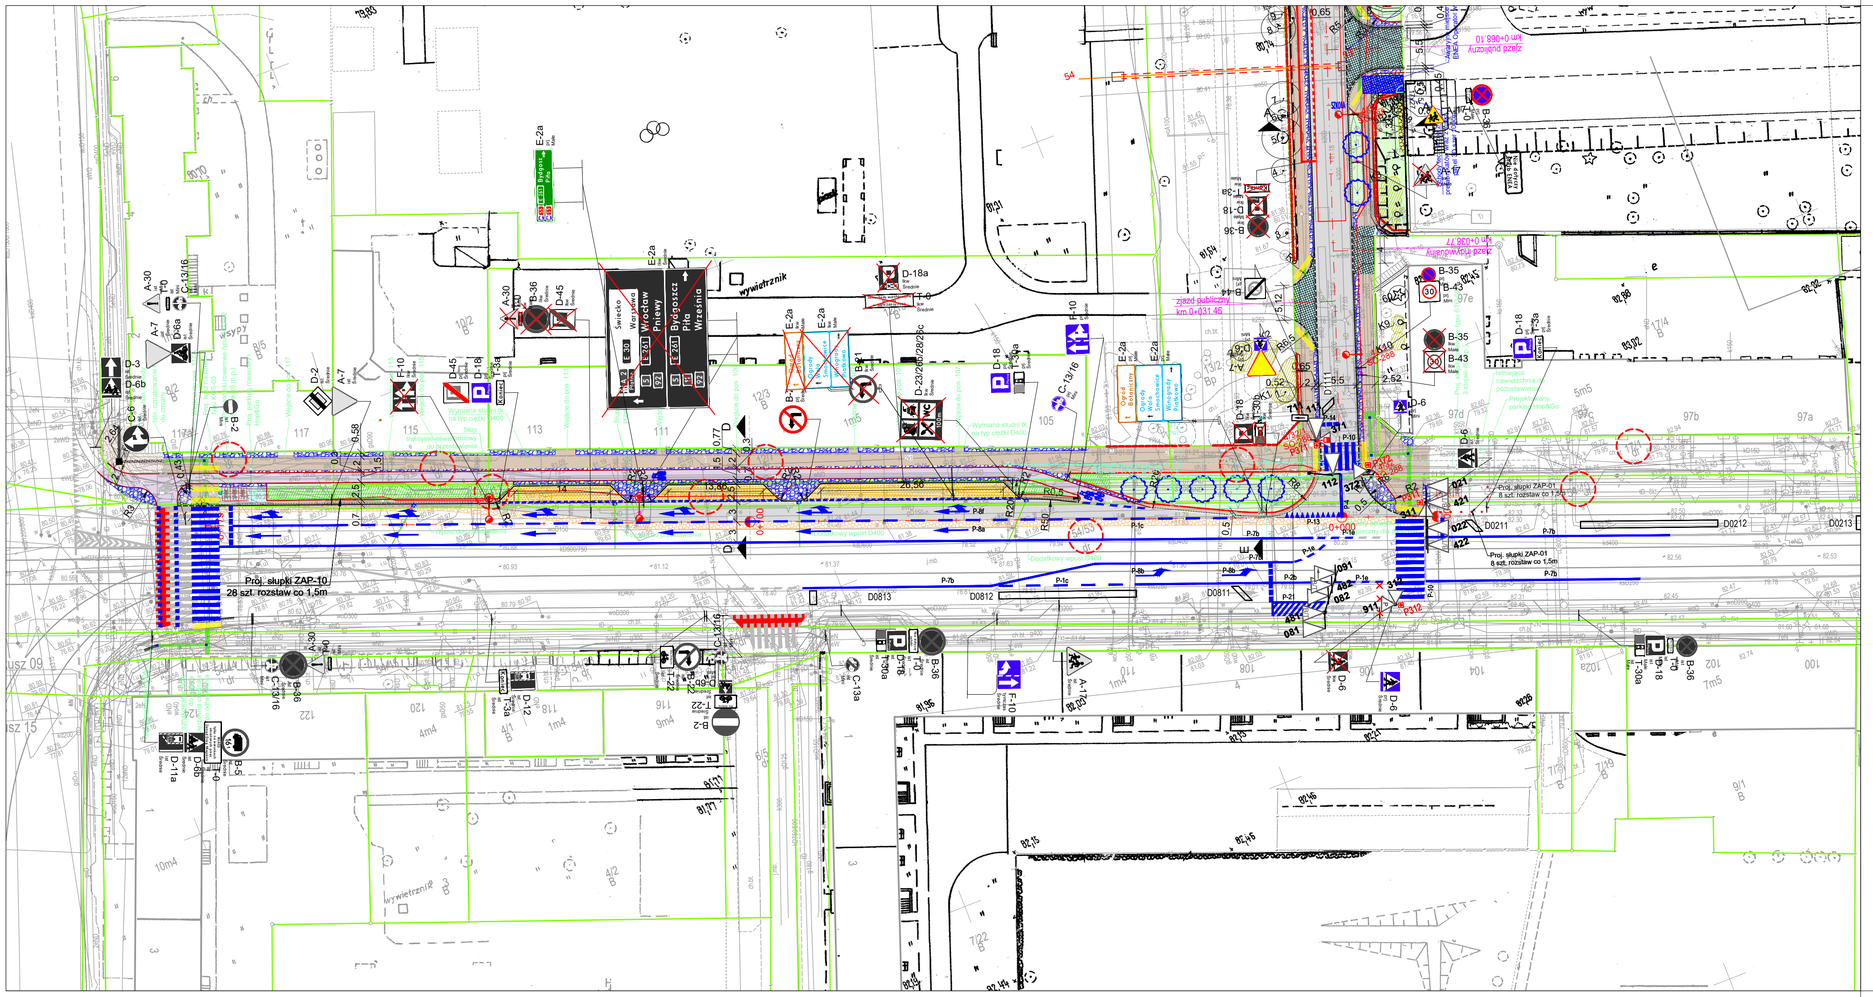
Proj. słupki ZAP-10
28 szt. rozstaw co 1,5m
Proj. słupki ZAP-01
8 szt. rozstaw co 1,5m
Proj. słupki ZAP-01
8 szt. rozstaw co 1,5m
wywietrznik
wywietrznik
Wymiana studni k. nr typ otwór D400
Wymiana studni k. nr typ otwór D400
Wymiana studni k. nr typ otwór D400
Dodatkowy wpust D400
Dodatkowy wpust D400
Dodatkowy wpust