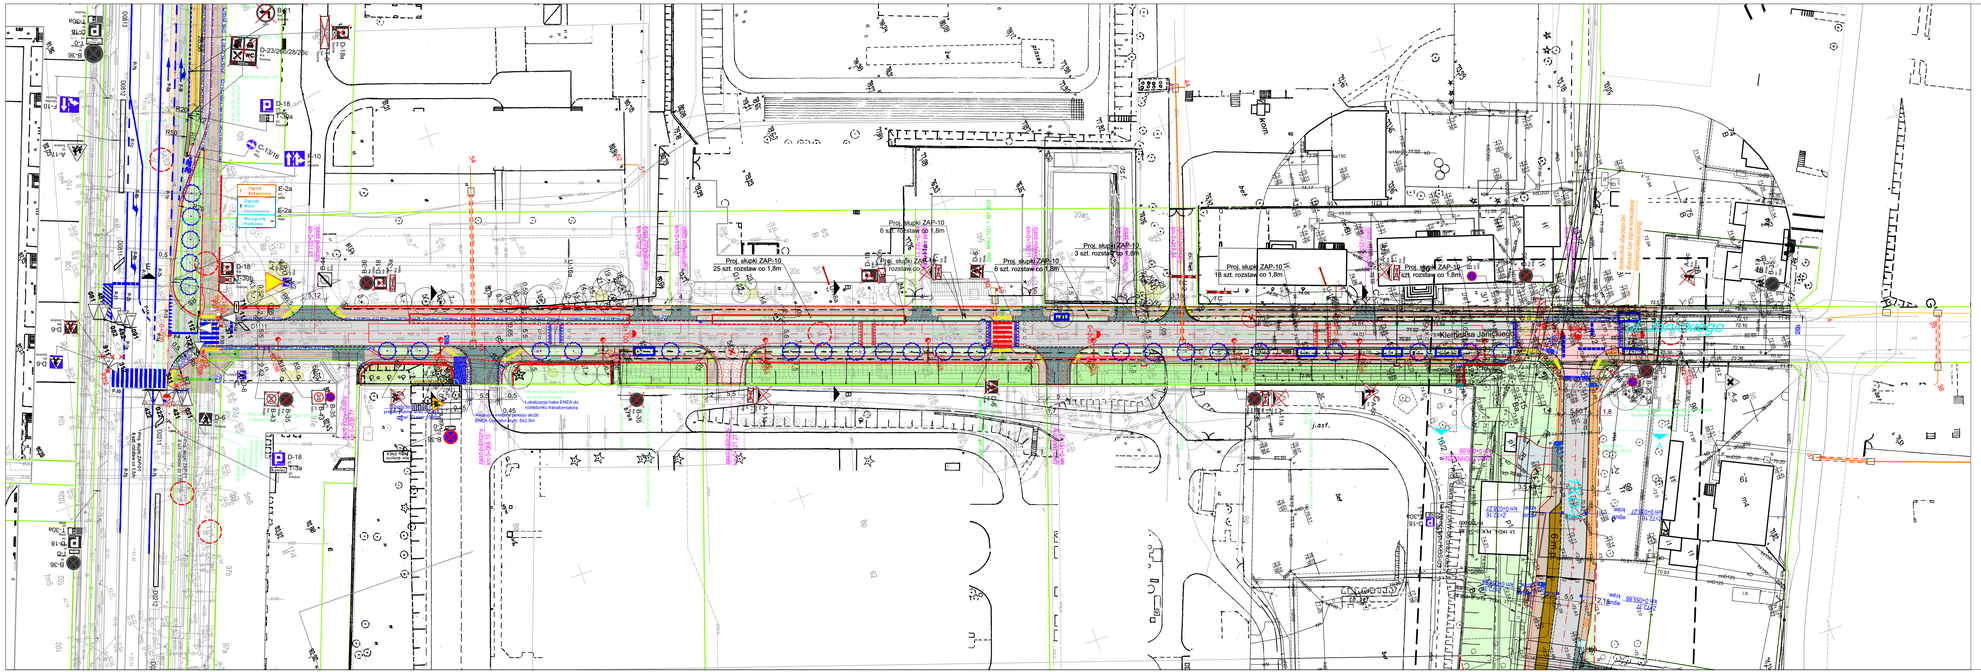

LEGENDA

- Proj. krawężnik wystający 20x30
- Proj. opornik drogowy 12x25
- Proj. obrzeże chodnikowe 8x30
- Proj. prefabrykowany murek oporowy / palisada betonowa
- Proj. ściek przykrawężnikowy z bet. kostki brukowej
- Proj. oznaczenia fakturowe FON-B2
- Proj. oznaczenia fakturowe FON-A1
- Proj. oznaczenia fakturowe FON-C2
- Istniejące oznakowanie pionowe do likwidacji
- Projektowane oznakowanie pionowe
- Istniejące oznakowanie poziome do likwidacji
- Projektowane oznakowanie poziome

PROSYSTEM
Biuro Projektów i Realizacji Inwestycji
os. Bolesława Śmiałego 30/73, 60-682 Poznań,
tel: (61) 622 95 16, fax: (61) 622 95 19
www.prosystem-poznan.pl
e-mail: biuro@prosystem-poznan.pl

Investor / Inwestor zamawiający

ECHO Investment

GALERIA NOVA - "PROJEKT ECHO 127"
SPÓŁKA Z OGRANICZONĄ ODPOWIEDZIALNOŚCIĄ
SPÓŁKA KOMANDYTOWO-AKCYJNA
Al. Solidarności 36 25-323 Kielce tel. 0-41/ 33 33 333 faks 0-41/ 33 32 333

Branch / Branża	**DROGOWA**
Project Phase / Stadium dokumentacji	**PROJEKT BUDOWLANY**
Investment / address Nazwa inwestycji / adres	**Przebudowa ul. K. Janickiego na odc. od ul. J H. Dąbrowskiego do ul. S. Barańczaka (1KD-L) oraz ul. J.H. Dąbrowskiego na odcinku od ul. K. Janickiego do ul. S. Żeromskiego w Poznaniu ORAZ Budowa drogi 1KD-L**
Theme Temat	**PROJEKT DOCELOWEJ ORGANIZACJI RUCHU**

Collaboration / Zespół projektowy :		Number of qualification Numer uprawnień	Signature / Podpis
Designer Projektował: br. drogowa	**mgr inż. Andrzej Tajcher**	**WKP/0242/POOD/04** *do projektowania bez ograniczeń w specjalności drogowej*	
Assistant designer Opracował	**inż. Marcin Żok**		
Verification Sprawdził	**mgr inż. Maciej Zelent**	**WKP/0093/POOD/07** *do projektowania bez ograniczeń w specjalności drogowej*	
Director Dyrektor	**mgr inż. Julian Kaluba**		

Drawning content: Treść rysunku

PLAN SYTUACYJNY
ul. Janickiego

Project number Numer projektu	Date Data	Scale Skala	Number drawght Numer rysunku
18/2022	13.03.2025	1: 500	2.2

Version / Wersja

Attention ! All rights reserved. / Wszelkie prawa zastrzeżone ! Powielanie lub wykorzystywanie niezgodnie z przeznaczeniem i bez zgody B.P. i R.I. PROSYSTEM zabronione !