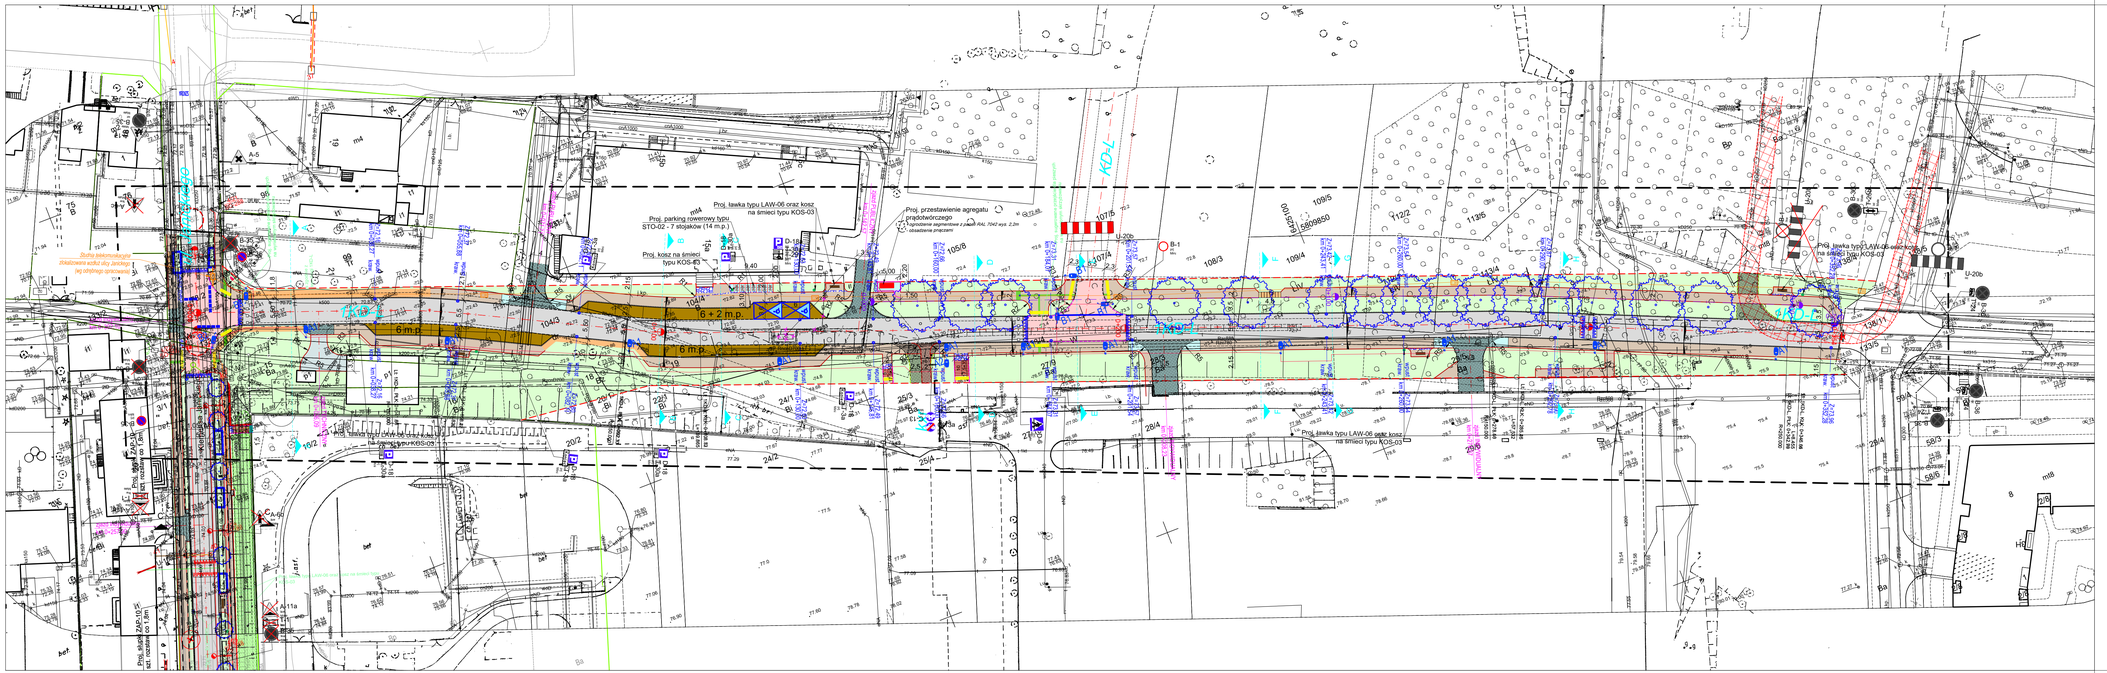
Proj. ławka typu LAW-06 oraz kosz na śmieci typu KOS-03
Proj. parking rowerowy typu STO-02 - 7 stojaków (14 m.p.)
Proj. kosz na śmieci typu KOS-03
Proj. przestawienie agregatu prądotwórczego
6 m.p.
6 + 2 m.p.
6 m.p.
KD-L
Proj. ławka typu LAW-06 oraz kosz na śmieci typu KOS-03
Proj. ławka typu LAW-06 oraz kosz na śmieci typu KOS-03
Proj. ławka typu LAW-06 oraz kosz na śmieci typu KOS-03
Proj. słupek ZAS-01/S
Proj. słupek ZAS-01/S
Proj. słupek ZAS-01/S