


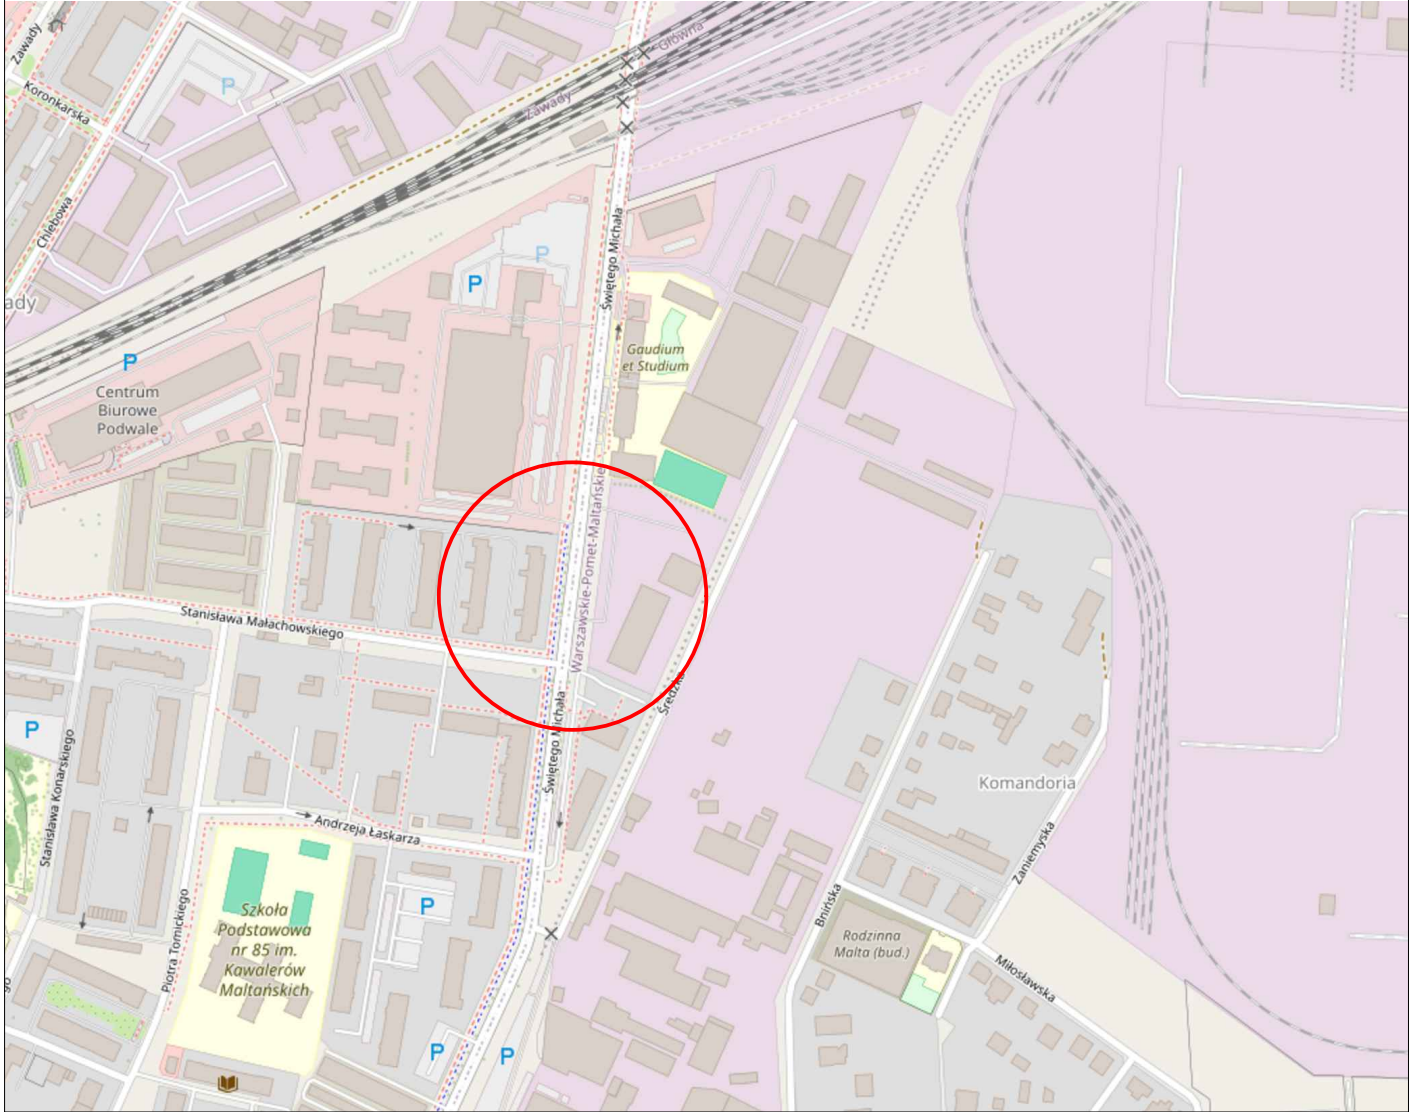

WYKONAWCA Usługi Organizacji Ruchu Łukasz Niezgódzki ulica Szafirowa 34/2, 62-023 Kamionki			
NAZWA RYSUNKU Przebudowa ulicy św. Michała w Poznaniu obejmująca budowę chodnika oraz zjazdów po wschodniej stronie jej pasa drogowego z wyznaczeniem przejścia dla pieszych - plan orientacyjny			Skala: 1:10 000
Wykonał:	Podpis:	Data opracowania:	Nr rysunku:
Łukasz Niezgódzki		maj 2026 r.	1.0