


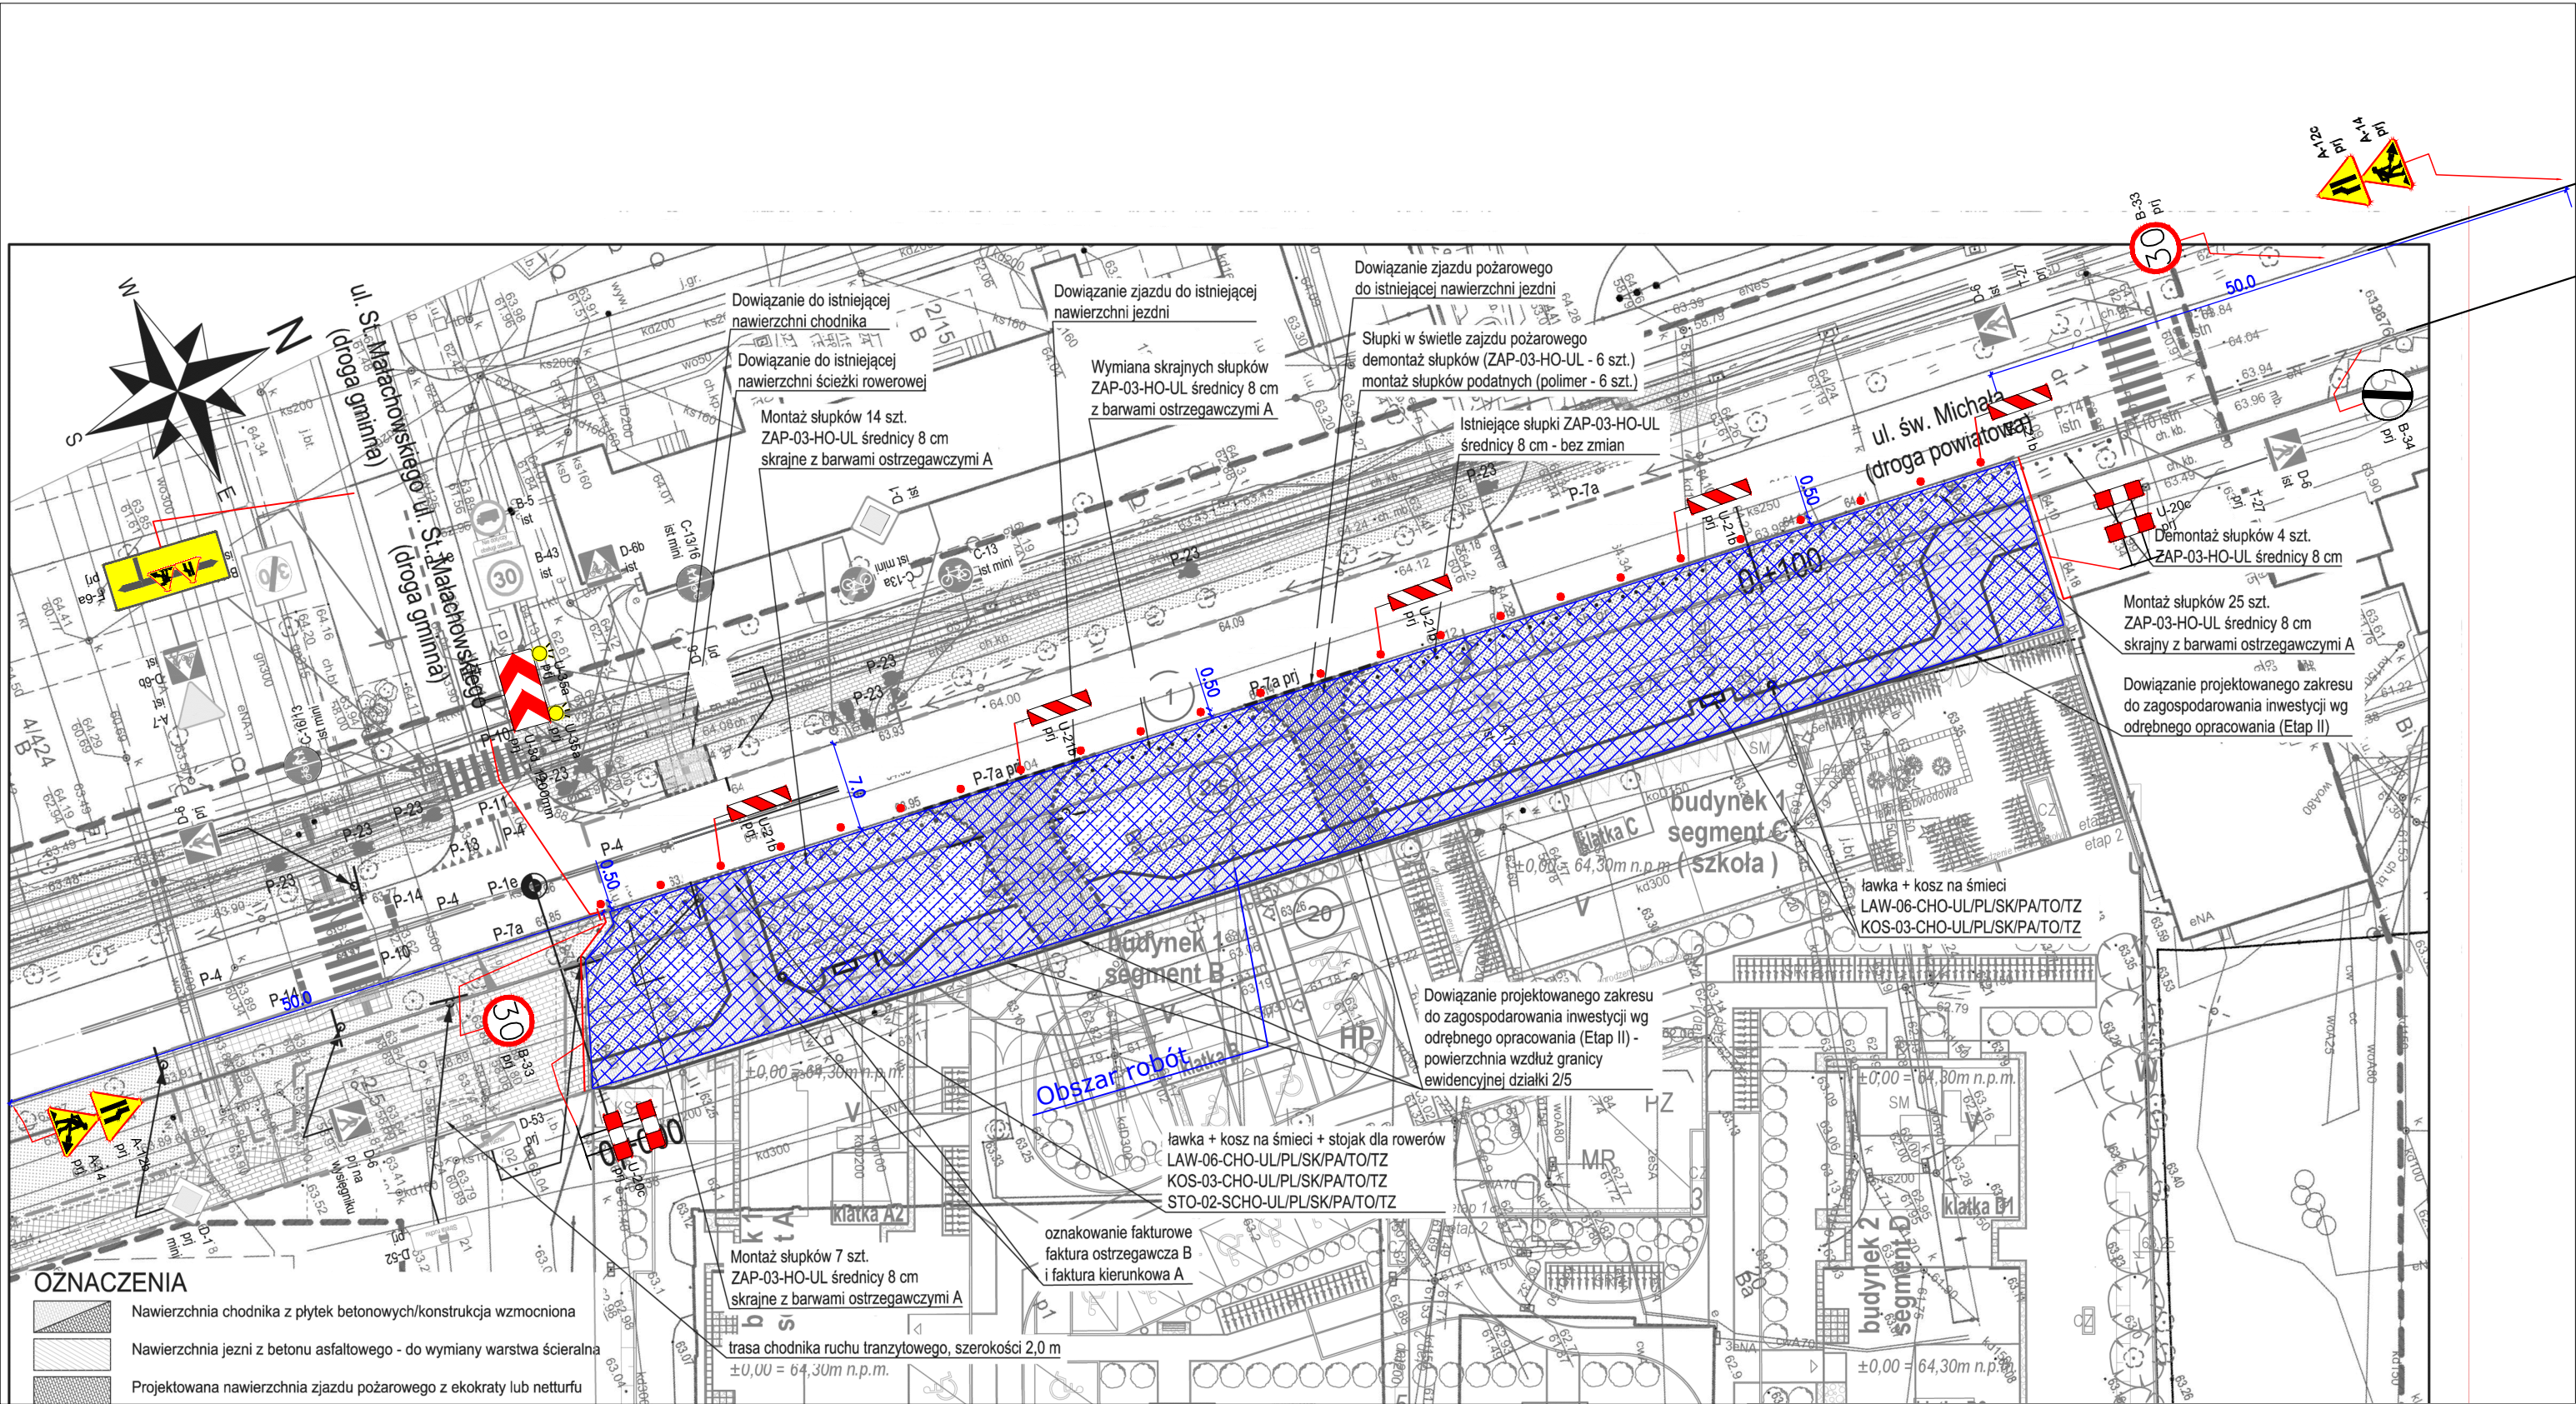

WYKONAWCA

Usługi Organizacji Ruchu Łukasz Niezgódzki
ulica Szafirowa 34/2, 62-023 Kamionki

NAZWA RYSUNKU

Przebudowa ulicy św. Michała w Poznaniu obejmująca budowę
chodnika oraz zjazdów po wschodniej stronie jej pasa drogowego z
wyznaczeniem przejścia dla pieszych

- plan sytuacyjny

- budowa chodnika i zjazdów

Wykonał:

Podpis:

Data opracowania:

Łukasz Niezgódzki

maj 2026 r.

Nr rysunku:

2.1