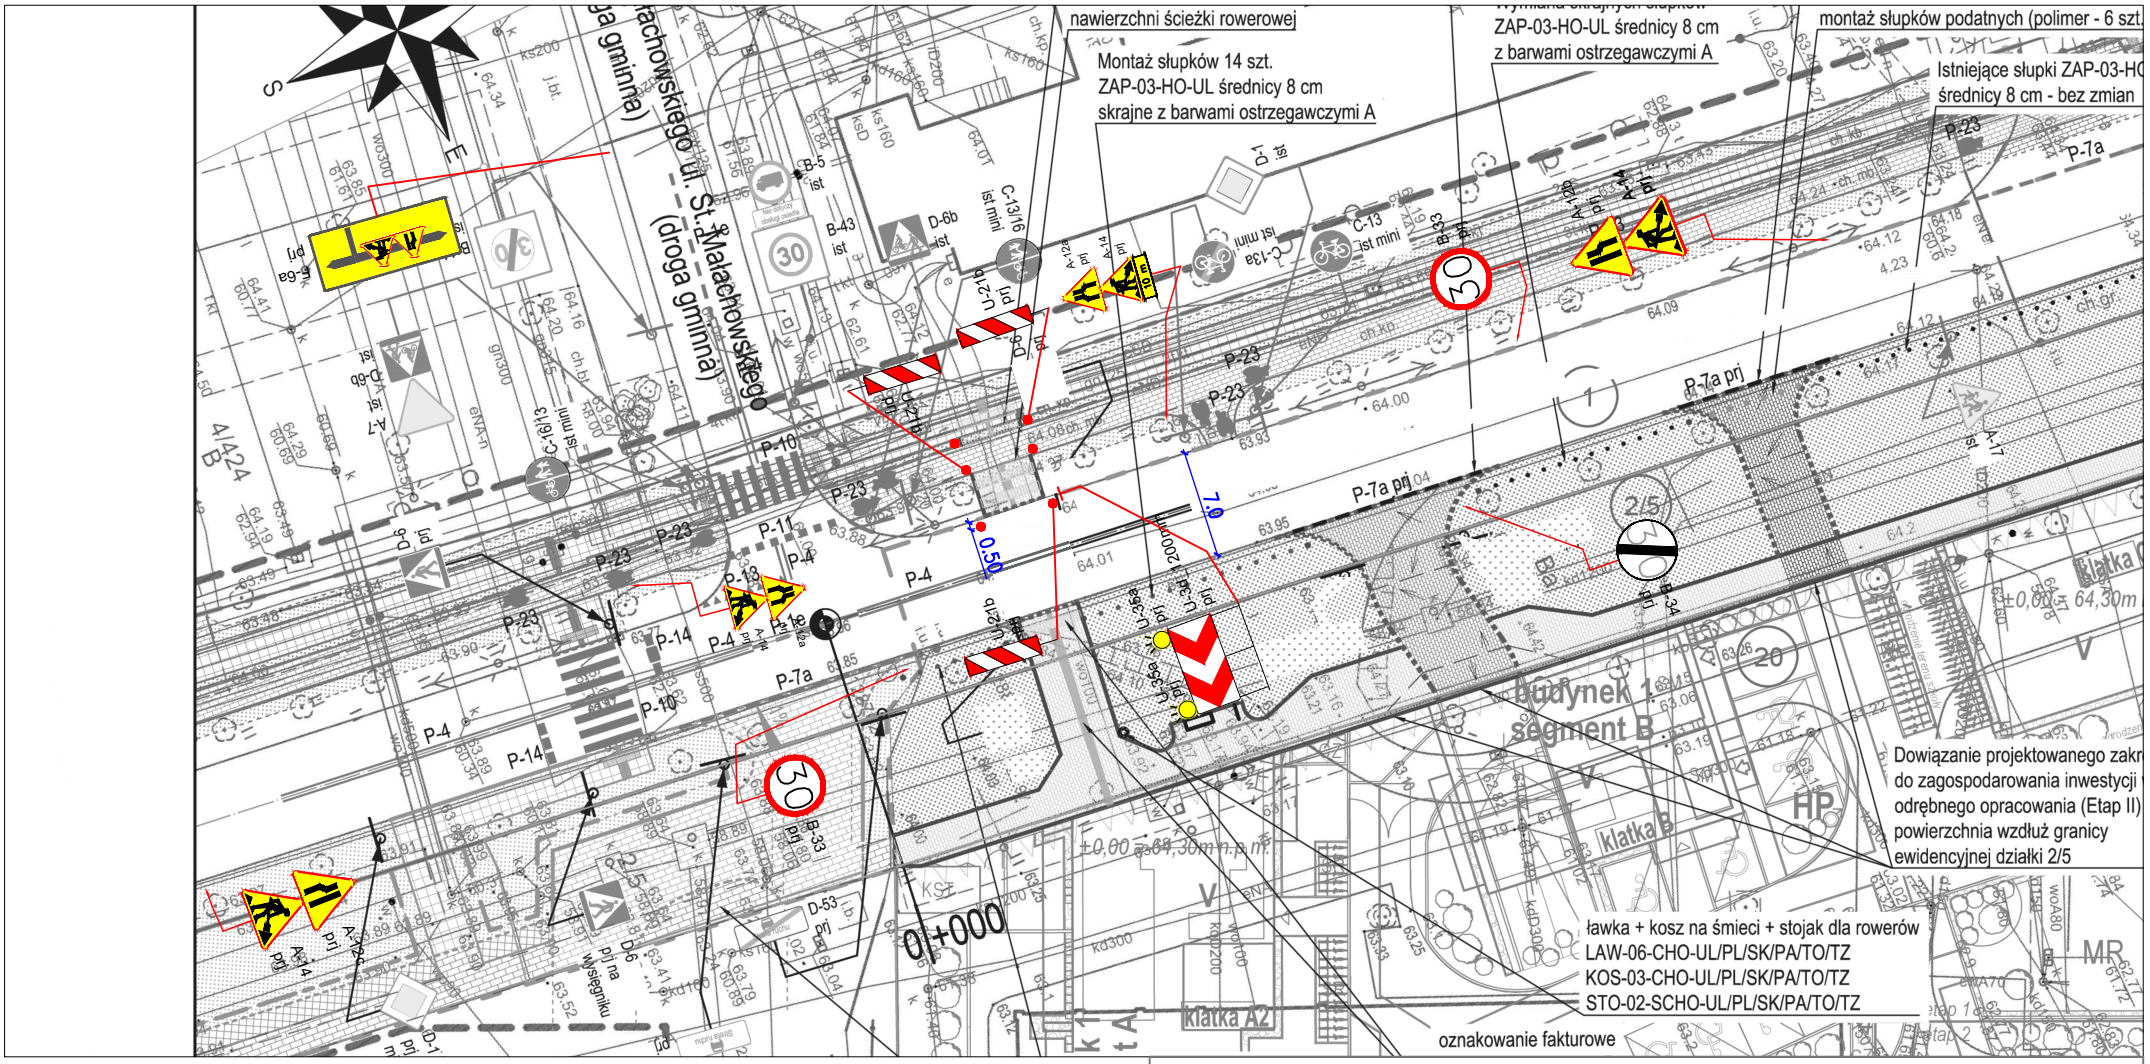


WYKONAWCA

Usługi Organizacji Ruchu Łukasz Niezgódzki

ulica Szafirowa 34/2, 62-023 Kamionki

NAZWA RYSUNKU	Skala:
Przebudowa ulicy św. Michała w Poznaniu obejmująca budowę chodnika oraz zjazdów po wschodniej stronie jej pasa drogowego z wyznaczeniem przejścia dla pieszych - plan sytuacyjny - budowa chodnika i zjazdów	1:500

Wykonał:	Podpis:	Data opracowania:	Nr rysunku:
Łukasz Niezgódzki		maj 2026 r.	2.2