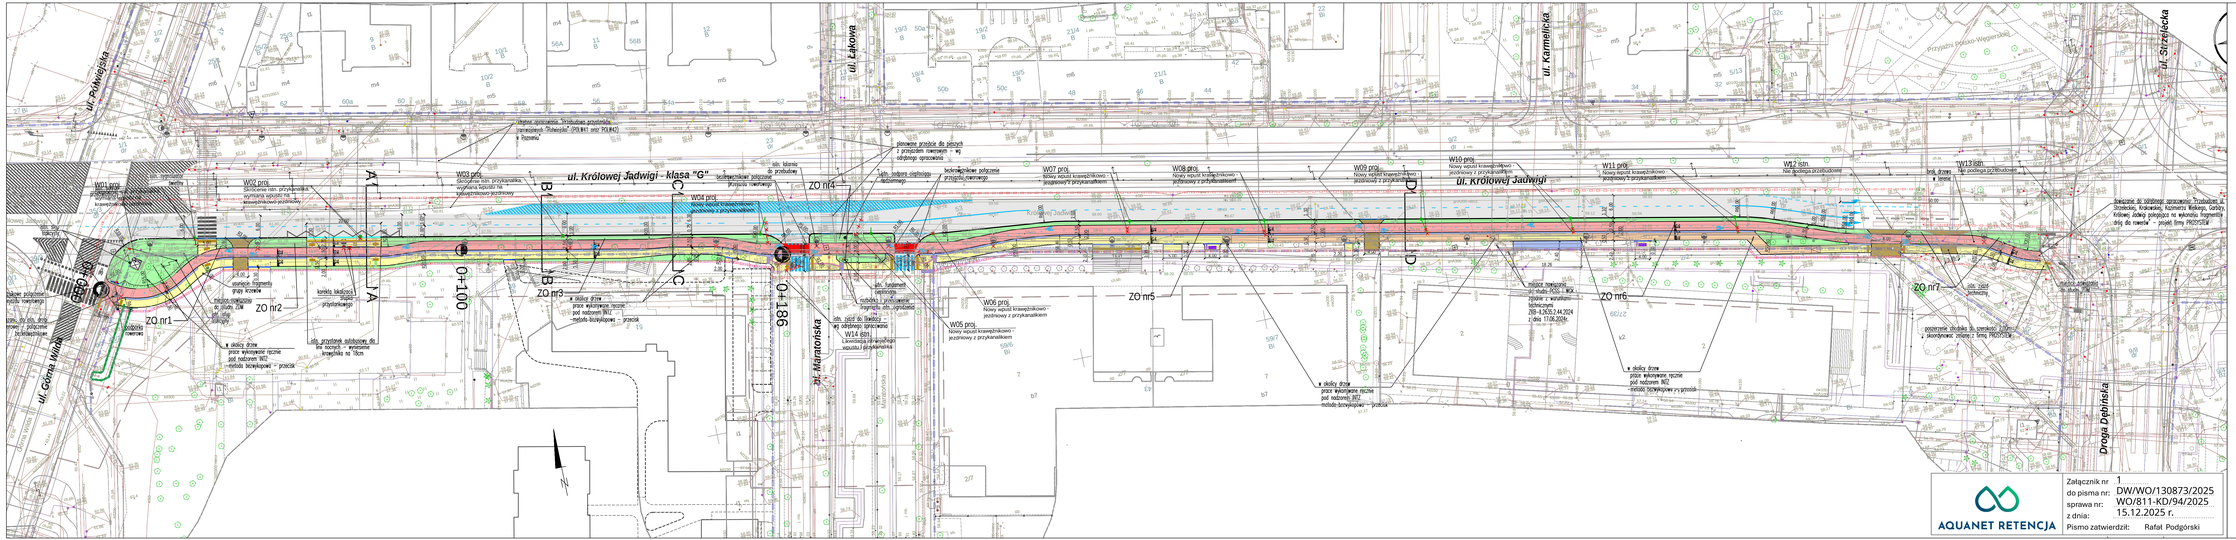

ul. Półwiejska
ul. Łąkowa
ul. Karmelicka
ul. Strzelecka
ul. Królowej Jadwigi - klasa "G"
ul. Królowej Jadwigi
ul. Górna Wilda
ul. Maratońska
Droga Dębińska
Przyjaźni Polsko-Węgierskiej
Polskich Olimpijek i Olimpijczyków
0+000
0+100
0+186
A
B
C
D
ZO nr1
ZO nr2
ZO nr3
ZO nr4
ZO nr5
ZO nr6
ZO nr7
W01 proj.
Skrócenie istn. przykanalika, wymiana wpustu na krawężnikowo-jezdniowy
W02 proj.
Skrócenie istn. przykanalika, wymiana wpustu na krawężnikowo-jezdniowy
W03 proj.
Skrócenie istn. przykanalika, wymiana wpustu na krawężnikowo-jezdniowy
W04 proj.
Nowy wpust krawężnikowo - jezdniowy z przykanalikiem
W05 proj.
Nowy wpust krawężnikowo - jezdniowy z przykanalikiem
W06 proj.
Nowy wpust krawężnikowo - jezdniowy z przykanalikiem
W07 proj.
Nowy wpust krawężnikowo - jezdniowy z przykanalikiem
W08 proj.
Nowy wpust krawężnikowo - jezdniowy z przykanalikiem
W09 proj.
Nowy wpust krawężnikowo - jezdniowy z przykanalikiem
W10 proj.
Nowy wpust krawężnikowo - jezdniowy z przykanalikiem
W11 proj.
Nowy wpust krawężnikowo - jezdniowy z przykanalikiem
W12 istn.
Nie podlega przebudowie
W13 istn.
Nie podlega przebudowie
W14 istn.
Likwidacja istniejącego wpustu i przykanalika
istn. sygnalizator świetlny
istn. słup trakcyjny
odrębne opracowanie "Przebudowa przystanków tramwajowych "Półwiejska" (POLW41 oraz POLW42) w Poznaniu"
istn. latarnia do przebudowy
bezkrawężnikowe połączenie przejazdu rowerowego
planowane przejście dla pieszych z przejazdem rowerowym - wg odrębnego opracowania
istn. podpora ciepłociągu nadziemnego
istn. fundament ciepłociągu
rozbiórka i przestawienie fragmentu istn. ogrodzenia
istn. zjazd do likwidacji - wg odrębnego opracowania
usunięcie fragmentu grupy krzewów
korekta lokalizacji słupka przystankowego
miejsce nawiązania do studni ZDM
podpórka rowerowa
dowiązanie do istn. drogi rowerowej - połączenie bezkrawężnikowe
istn. przystanek autobusowy dla linii nocnych - wyniesienie krawężnika na 18cm
w okolicy drzew prace wykonywane ręcznie pod nadzorem INTZ -metoda bezwykopowa - przecisk
miejsce nawiązania do studni PCSS i WCK zgodnie z warunkami technicznymi ZKB-II.2635.2.44.2024 z dnia 17.06.2024r.
brak drzewa w terenie
dowiązanie do odrębnego opracowania "Przebudowa ul. Strzeleckiej, Krakowskiej, Kazimierza Wielkiego, Garbary, Królowej Jadwigi polegająca na wykonaniu fragmentów dróg dla rowerów" - projekt firmy PROSYSTEM
poszerzenie chodnika do szerokości 2,00m - skoordynować zmianę z firmą PROSYSTEM
istn. zjazd techniczny
miejsce nawiązania do studni ZDM

ZAKRES OPRACOWANIA
ISTN. GRANICA PASA DROGOWEGO
PROJ. NOWA GRANICA PASA DROGWEGO
14/4 ISTN. GRANICE I NUMERY DZIAŁEK
PROJ. KRAWĘŻNIK KAMIENNY TYPU CIĘŻKIEGO WYNIESIONY NA 12cm
PROJ. KRAWĘŻNIK KAMIENNY TYPU CIĘŻKIEGO WYNIESIONY NA 2cm
PROJ. KRAWĘŻNIK KAMIENNY TYPU CIĘŻKIEGO WTOPIONY
PROJ. KRAWĘŻNIK PERONOWY
PROJ. OBRZEŻE CHODNIKOWE BETONOWE
ISTN. KRAWĘŻNIK DROGOWY BEZ INGERENCJI
PROJ. NAWIERZCHNIA JEZDNI BITUMICZNA – WYMIANA WARSTWY ŚCIERALNEJ
PROJ. NAWIERZCHNIA CHODNIKA Z BETONOWYCH PŁYT CHODNIKOWYCH 50x50x7cm
PROJ. NAWIERZCHNIA CHODNIKA Z BETONOWYCH PŁYT CHODNIKOWYCH 120x80x12cm
PROJ. NAWIERZCHNIA DROGI ROWEROWEJ – BITUMICZNA
PROJ. NAWIERZCHNIA PASÓW KOMPENSACYJNYCH Z KOSTKI KAMIENNEJ 8/11cm
PROJ. NAWIERZCHNIA ZJAZDÓW Z KOSTKI BETONOWEJ TYPU 'CEGŁA'
PROJ. ZIELEŃ / ZO nr6 – PROJ. TEREN ZIELENI OBNIŻONEJ
ISTN. DRZEWA I KRZEWY DO ZACHOWANIA
ISTN. DRZEWA I KRZEWY DO WYCINKI
ISTN. KRZEWY DO CZĘŚCIOWEGO USUNIĘCIA
WYGRODZENIA TER. ZIEL. NA CZAS TRWANIA ROBÓT
ISTN. LATARNIE OŚWIETLENIOWE
ISTN. ELEMENTY KOLIDUJĄCE DO PRZENIESIENIA/USUNIĘCIA
PROJ. OZNAKOWANIE POZIOME
ISTN. OZNAKOWANIE POZIOME
PROJ. ŁAWKI LAW-06-CHO-UL/PL/SK/PA/TO/TZ KOLOR RAL 7043
STOJAKI ROWEROWE STO-02-SCHO-UL/PL/SK/PA/TO/TZ OCYNK NIEMALOWANY
FAKTURY KIERUNKOWE A1 szer. 60 cm – kolor biały
FAKTURA OSTRZEGAWCZA B2 – kolor żółty
FAKTURA KIERUNKOWA A1 szer. 30 cm – kolor biały
FAKTURA OSTRZEGAWCZA B2 – kolor żółty
POLE UWAGI C2 – kolor biały
FAKTURA KIERUNKOWA A1 szer. 30 cm – kolor biały
FAKTURY KIERUNKOWE A1 szer. 90 cm – kolor biały
PROJ. FAKTURY UWAGI Z KOSTKI GRANITOWEJ SUROWOŁUPANEJ 8/11cm
PROJ. KANAŁ TECHNOLOGICZNY
PROJ. LOKALIZACJA LATARNI OŚWIETLENIOWYCH – SŁUPY O PRZEKROJU OKRĄGŁYM, ZBIEŻNE, WKOPANE W GRUNT, KOLOR RAL 7042 (PÓŁMAT)
PROJ. KABEL ZASILAJĄCY
PROJ. RURA OSŁONOWA
PROJ. WPUST Z PRZYKANALIKIEM
ISTN. WPUST Z PRZYKANALIKIEM DO LIKWIDACJI

Wykonawca:	DROMOST	**DROMOST** SP. Z O.O. UL. TRÓJPOLE 3b, 61-693 POZNAŃ TEL: +48 61 827-76-70, FAX: +48 61 827-76-71 REGON630536655 NIP781-00-42-784 KRS0000175056		Data: 12.2025
Inwestor:	NP16 Sp. z o.o. Aleje Jerozolimskie 98 00-807 Warszawa			Stadium: Projekt budowlany

Rozbudowa ulicy Królowej Jadwigi w Poznaniu na odcinku od ulicy Górna Wilda do ulicy Droga Dębińska

BRANŻA SANITARNA

Stanowisko:	Imię i nazwisko:	Nr uprawnień:	Specjalność:	Podpis
Projektant:	mgr inż. M. Aleksandrowicz	WKP/0136/POOS/09	Projektowanie bez ograniczeń w specjalności sanitarnej	
Opracowujący:				
Sprawdzający:				

PLAN SYTUACYJNY
Projektowane zagospodarowanie terenu

Skala: 1:500
Nr rys.: 03-03.1

AQUANET RETENCJA

Załącznik nr 1
do pisma nr: DW/WO/130873/2025
sprawa nr: WO/811-KD/94/2025
z dnia: 15.12.2025 r.
Pismo zatwierdził: Rafał Podgórski