


T1–Wp1
Podziałka 1:100/250

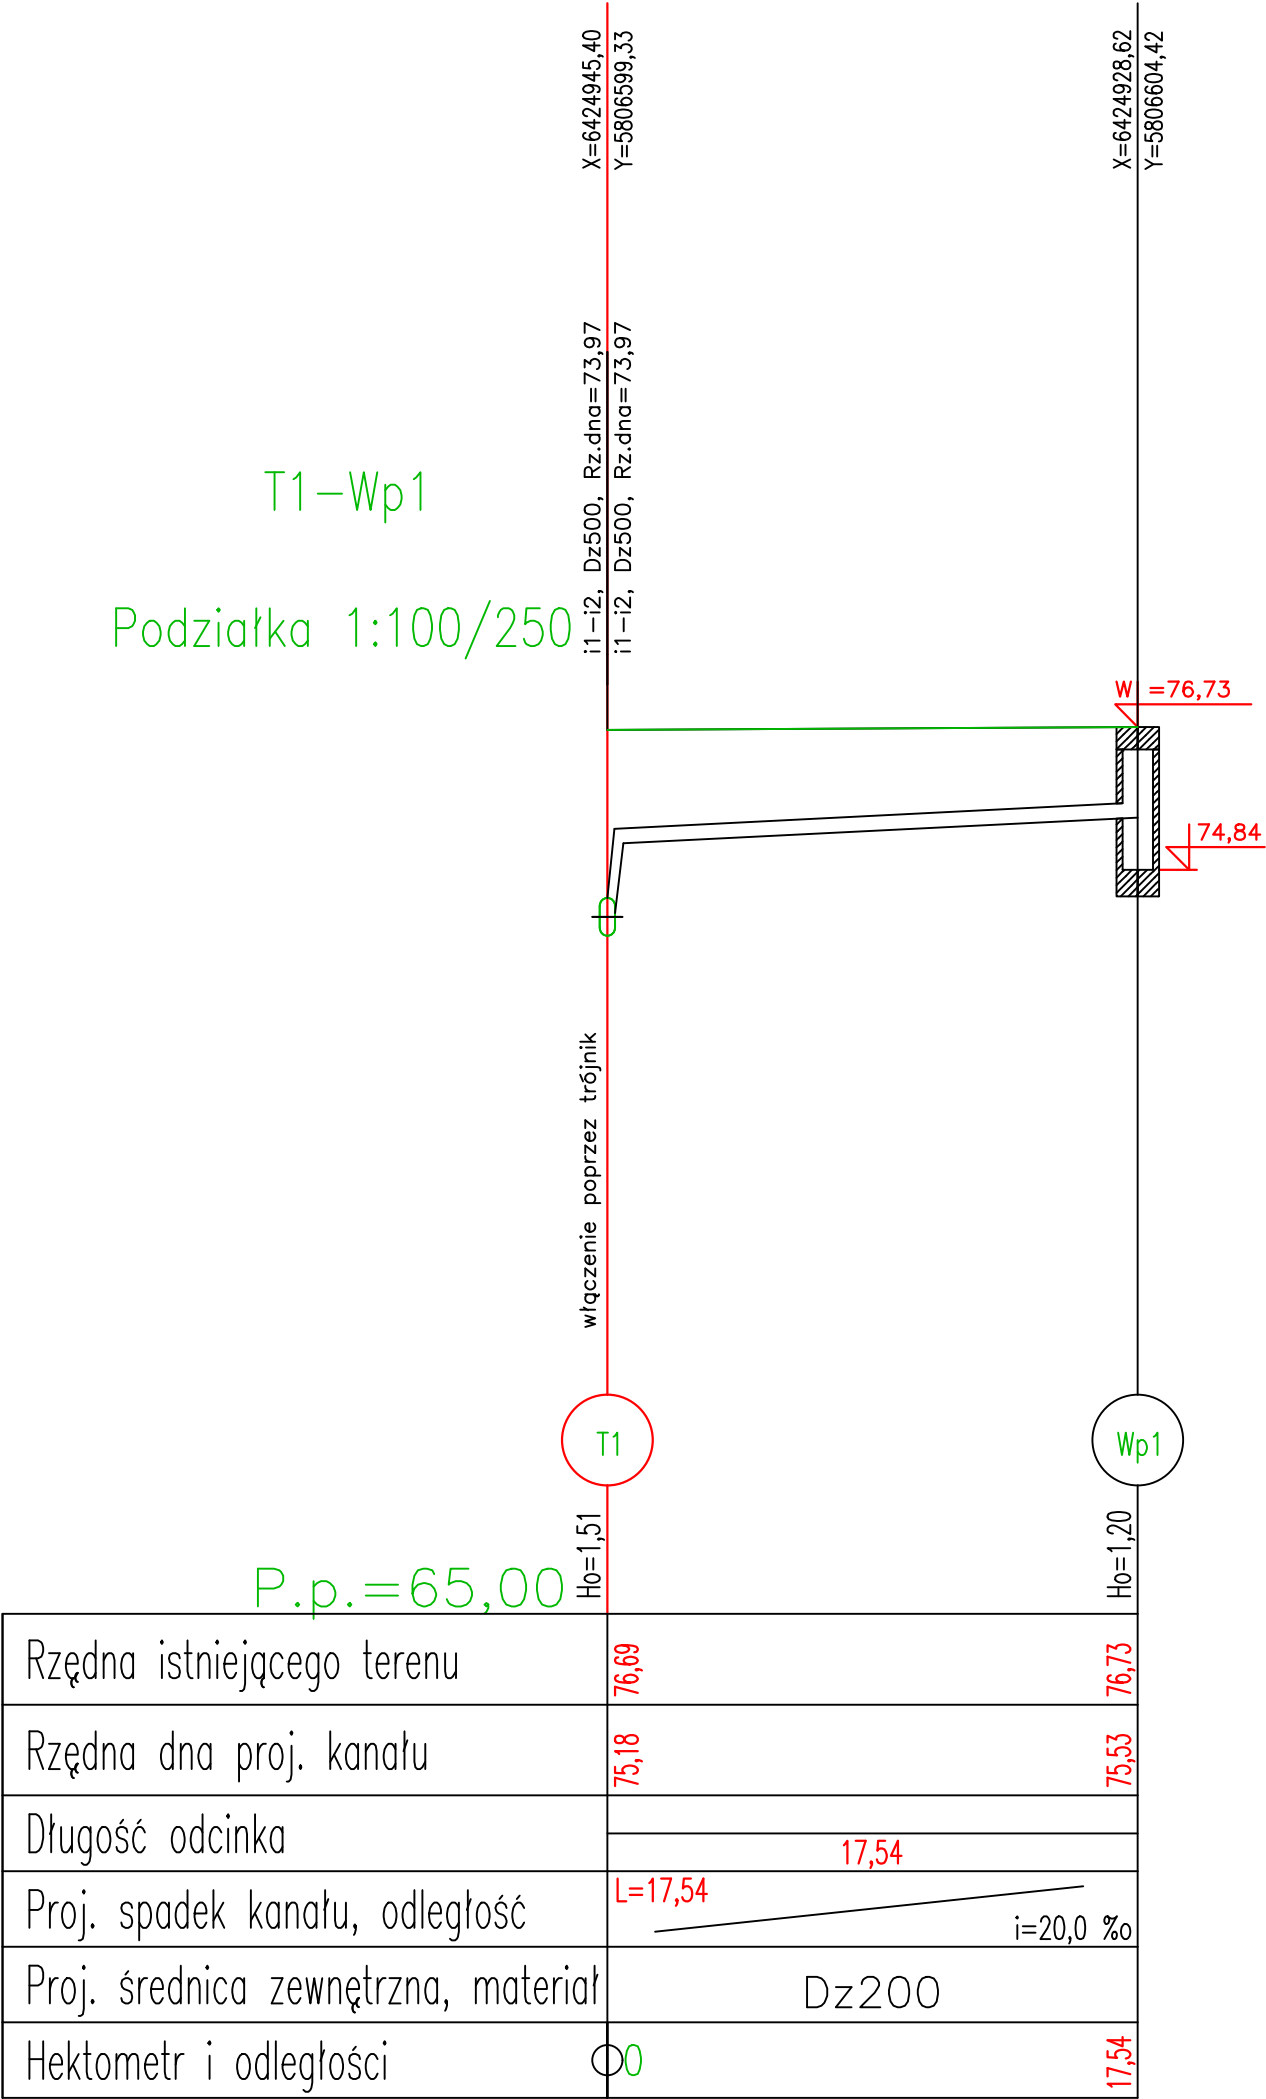

UWAGA:
Przed przystąpieniem do robót budowlanych należy bezwzględnie zweryfikować rzędne oraz przebieg istniejących kanałów w terenie i upewnić się, że ich rzeczywiste położenie i wysokości są zgodne z założeniami projektowymi. W przypadku stwierdzenia rozbieżności należy niezwłocznie skonsultować się z projektantem w celu weryfikacji przyjętych rozwiązań.

UWAGA:
PROFIL PODŁUŻNY ROZPATRYWAĆ ŁĄCZNIE Z MAPĄ SYTUACYJNO-WYSOKOŚCIOWĄ. Należy uwzględnić rzeczywiste warunki terenowe oraz dopasować projekt do istniejącej infrastruktury. W przypadku rozbieżności między dokumentacją a rzeczywistym ukształtowaniem terenu, należy dokonać korekt na etapie realizacji.

PRZED PRZYSTĄPIENIEM DO ROBÓT ZIEMNYCH NALEŻY SPRAWDZIĆ RZECZYWISTE RZĘDNE ISTNIEJĄCEGO UZBROJENIA PODZIEMNEGO ZA POMOCĄ PRZEKOPÓW PRÓBNYCH. Przekopy próbne wykonać w lokalizacjach skrzyżowań z uzbrojeniem podziemnym oraz w miejscach o wysokim ryzyku kolizji. Prace prowadzić zgodnie z obowiązującymi przepisami dotyczącymi bezpieczeństwa (m.in. zachowanie minimalnych odległości od kabli, rur gazowych i wodociagowych). Wyniki przekopów próbnych udokumentować i skorygować projekt w razie konieczności.

W MIEJSCACH SKRZYŻOWAŃ Z ISTNIEJĄCYM LUB PROJEKTOWANYM UZBROJENIEM PODZIEMNYM WYKOPY NALEŻY PROWADZIĆ RĘCZNIE PRZY ZACHOWANIU SZCZEGÓLNEJ OSTROŻNOŚCI. Wykopy w strefie istniejącego uzbrojenia wykonywać metodą ręczną w celu uniknięcia uszkodzeń infrastruktury. Prace prowadzić pod nadzorem uprawnionego geodety lub inspektora nadzoru inwestorskiego. Stosować oznaczenia oraz zabezpieczenia dla wykopów (np. szalunki, sygnalizacja ostrzegawcza). W przypadku kolizji z niezidentyfikowanym uzbrojeniem – natychmiast wstrzymać prace i skonsultować się z zarządcą sieci.

PROJEKTANT:	 K S M projekt 61-619 Poznań, ul. Sielawy 21K/3 tel. 502 335 225 www.ksmprojekt.pl	
INWESTYCJA:	Budowa drogi publicznej ulicy bocznej od ul. Dmowskiego, na części działki nr 154/9 ark. 34 obr. Łazarz w Poznaniu	
INWESTOR:	Prezydent Miasta Poznania Pl. Kolegiacki 17 61-841 Poznań	
BRANŻA:	SANITARNA	
ETAP:	PAB	
PRZEDMIOT: Profil podłużny		
OPRACOWAŁA:		
PROJEKTANT: mgr inż. Marek Jarych WKP/0143/PWOS/17		
SPRAWDZAJĄCY: mgr inż. Agnieszka Bosacka 7131-7132/137/PW/2002		
DATA:	07.2025	NR RYS.: S-3.0
SKALA:	1:100/500	