


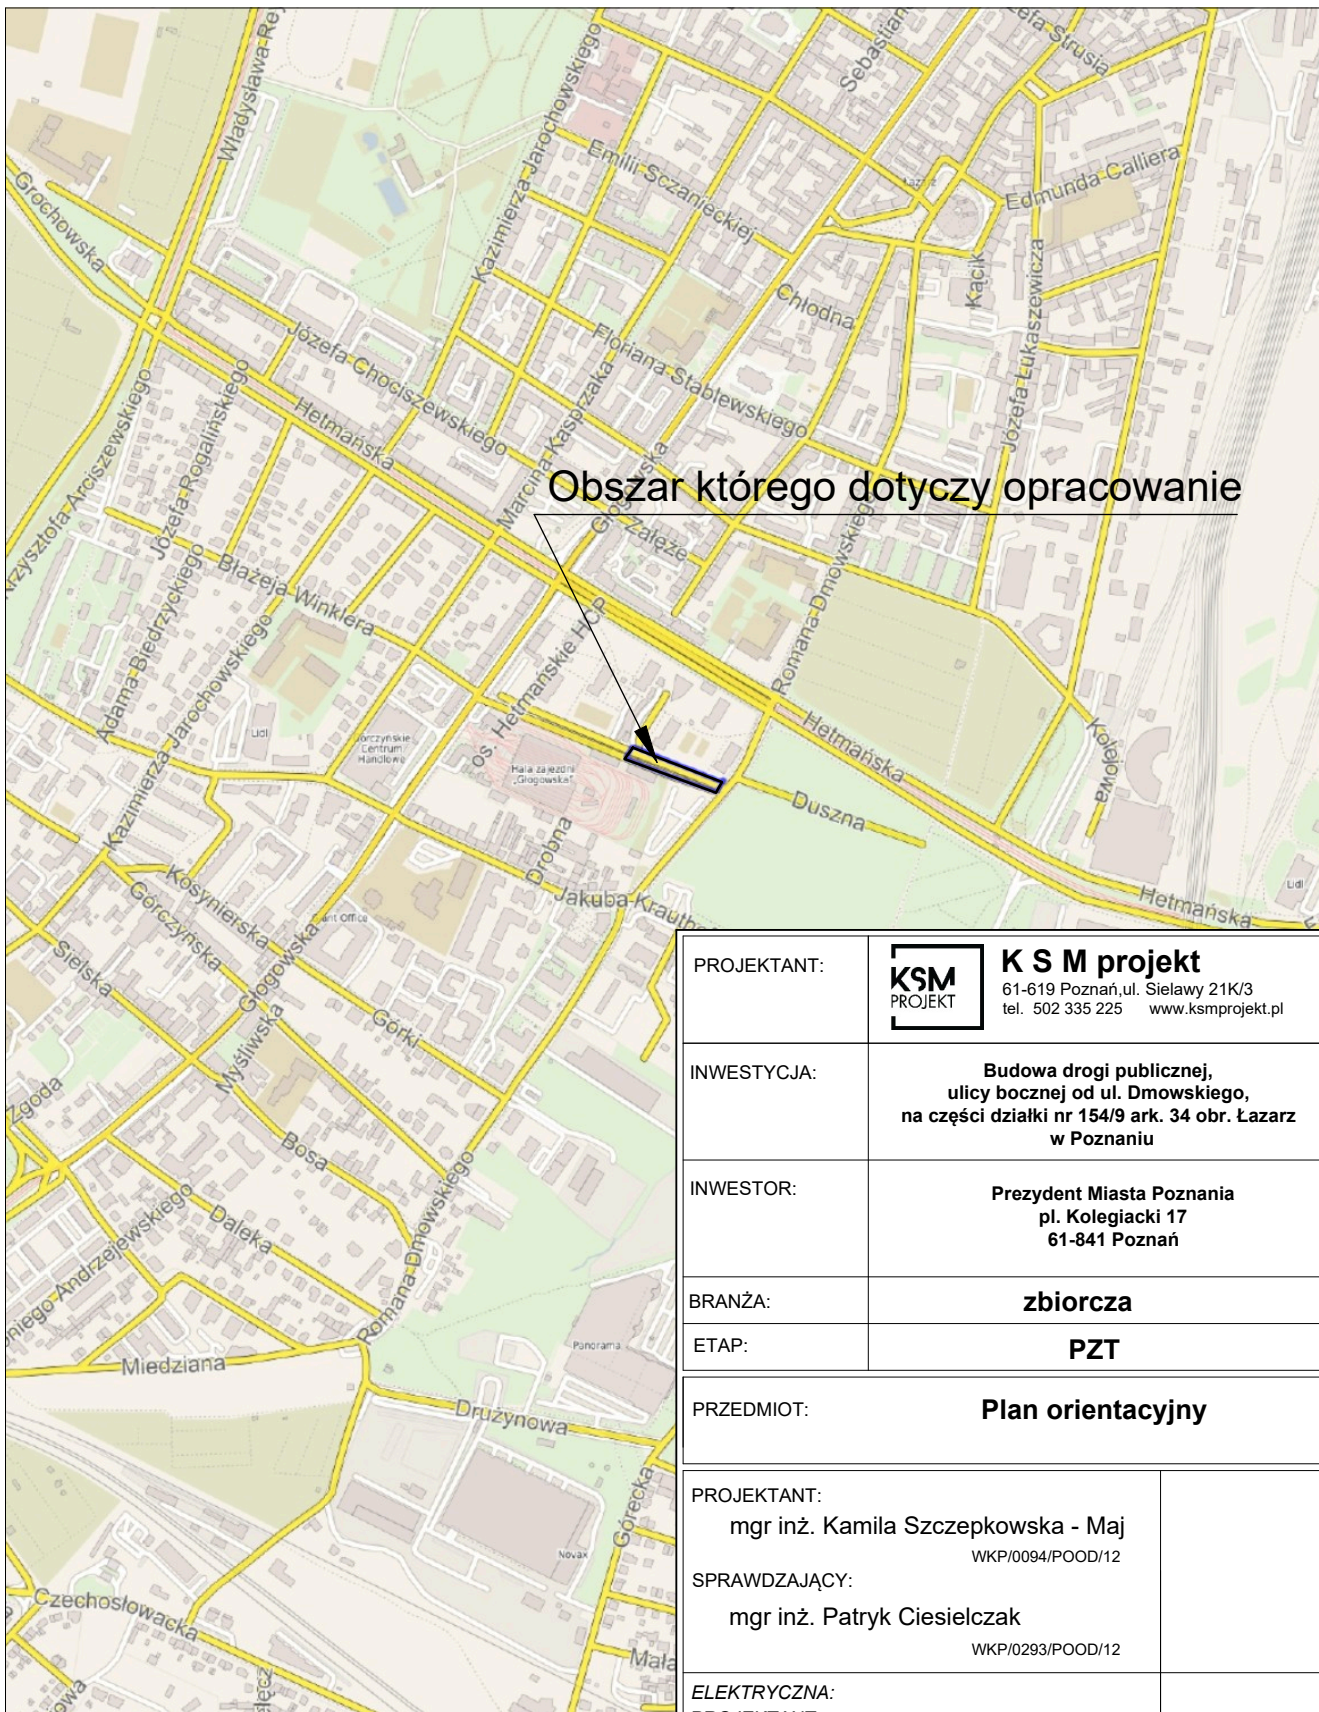

Obszar którego dotyczy opracowanie

PROJEKTANT:



**K S M projekt**

61-619 Poznań, ul. Sielawy 21K/3  
tel. 502 335 225 www.ksmprojekt.pl

INWESTYCJA:

**Budowa drogi publicznej,  
ulicy bocznej od ul. Dmowskiego,  
na części działki nr 154/9 ark. 34 obr. Łązarz  
w Poznaniu**

INWESTOR:

**Prezydent Miasta Poznania  
pl. Kolegiacki 17  
61-841 Poznań**

BRANŻA:

**zbiorcza**

ETAP:

**PZT**

PRZEDMIOT:

**Plan orientacyjny**

PROJEKTANT:

**mgr inż. Kamila Szczepkowska - Maj**  
WKP/0094/POOD/12

SPRAWDZAJĄCY:

**mgr inż. Patryk Ciesielczak**  
WKP/0293/POOD/12

ELEKTRYCZNA:

PROJEKTANT:

**mgr inż. Jakub Wróblewski**  
WKP/0255/POOE/15

SPRAWDZAJĄCY:

**mgr inż. Tomasz Hibner**  
WKP/0212/POOE/19

SANITARNA:

PROJEKTANT:

**mgr inż. Marek Jarych**  
WKP/0143/PWOS/17

SPRAWDZAJĄCY:

**mgr inż. Agnieszka Bosacka**  
7131-7132/137/PW/2002

DATA:

**07.2025**

SKALA:

**1:10 000**

NR RYS.:

**PZT-1.0**