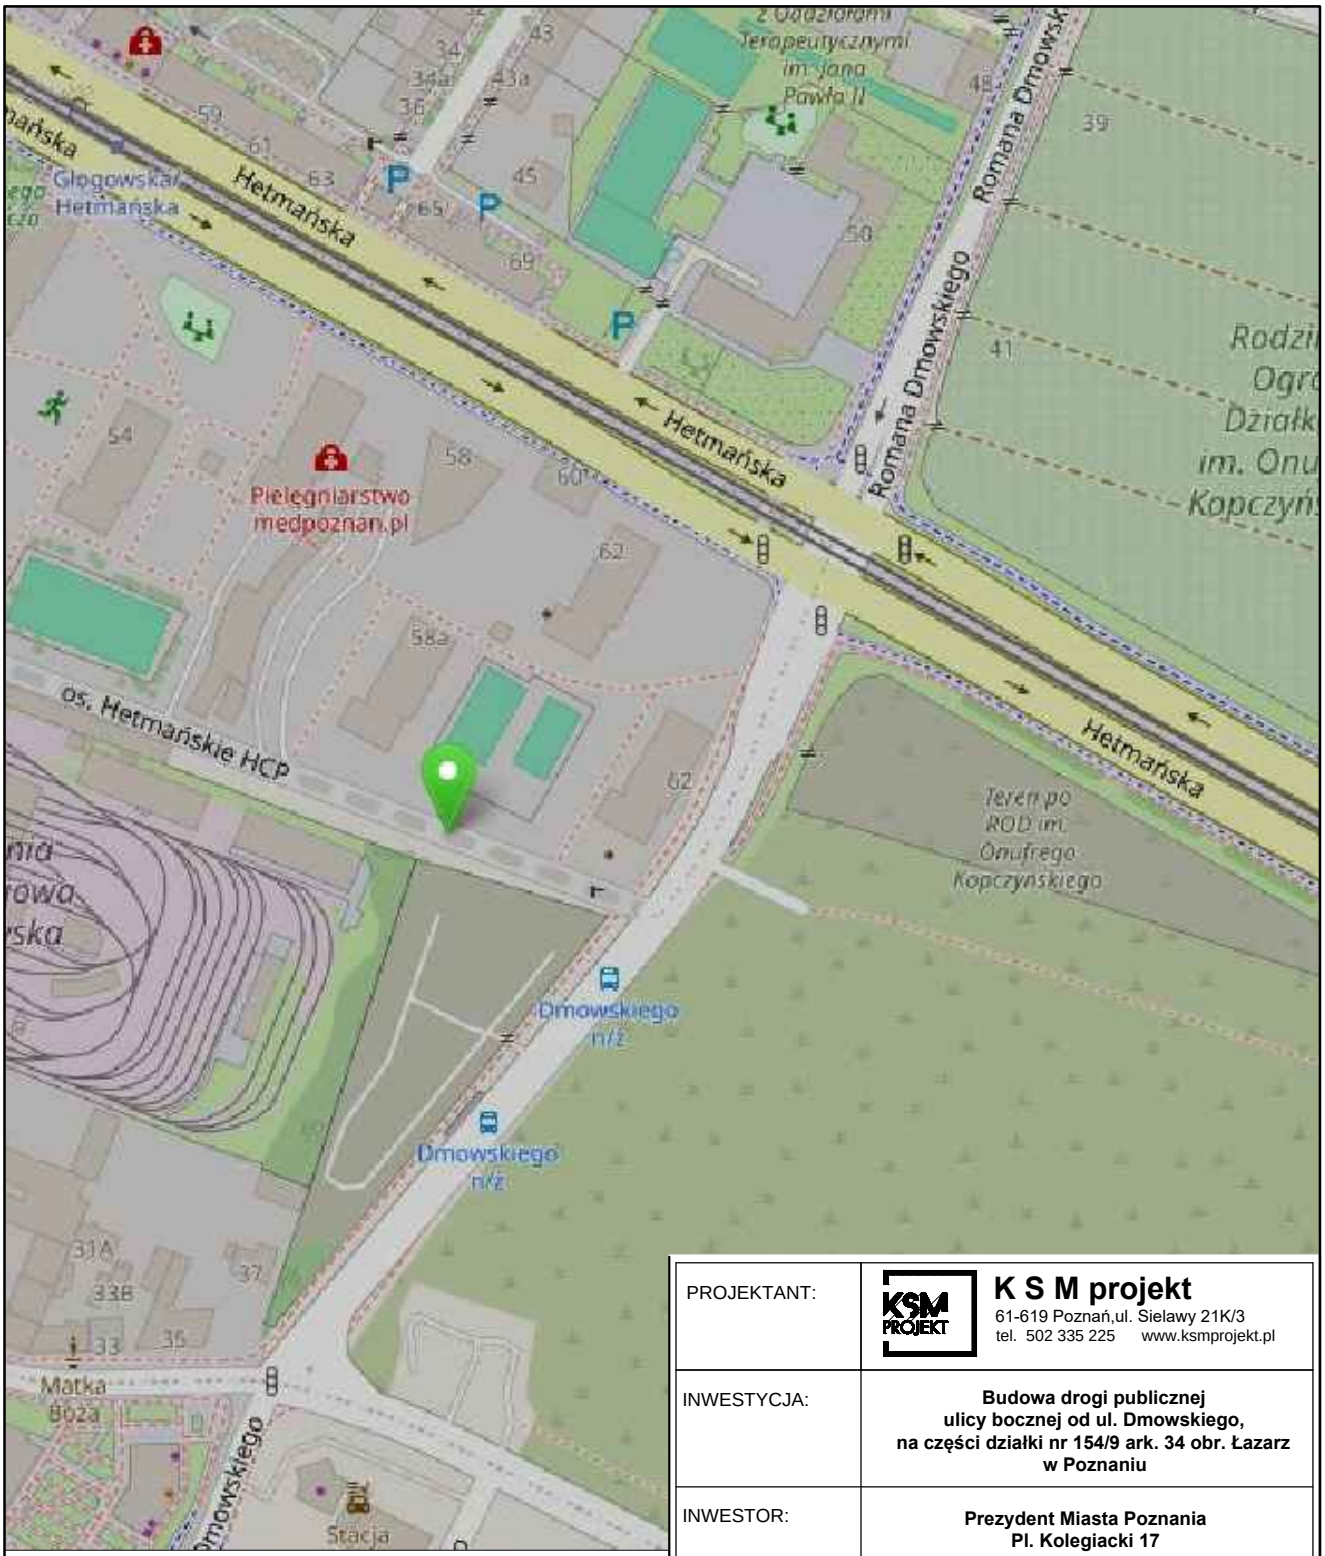


PROJEKTANT:	**K S M projekt** 61-619 Poznań,ul. Sielawy 21K/3 tel. 502 335 225 www.ksmprojekt.pl
INWESTYCJA:	**Budowa drogi publicznej ulicy bocznej od ul. Dmowskiego, na części działki nr 154/9 ark. 34 obr. Łazarz w Poznaniu**
INWESTOR:	**Prezydent Miasta Poznania Pl. Kolegiacki 17 61-841 Poznań**
BRANŻA:	**SANITARNA**
ETAP:	**Uzgodnienia**
PRZEDMIOT:	**Plan orientacyjny**
OPRACOWAŁA:	
PROJEKTANT:	mgr inż. Marek Jarych WKP/0143/PWOS/17
SPRAWDZAJĄCY:	mgr inż. Agnieszka Bosacka WKP/0293/POOD/12
DATA:	11.2024
SKALA:	-
NR RYS.:	S-1.0