


T-Wp1
Podziałka 1:100/250

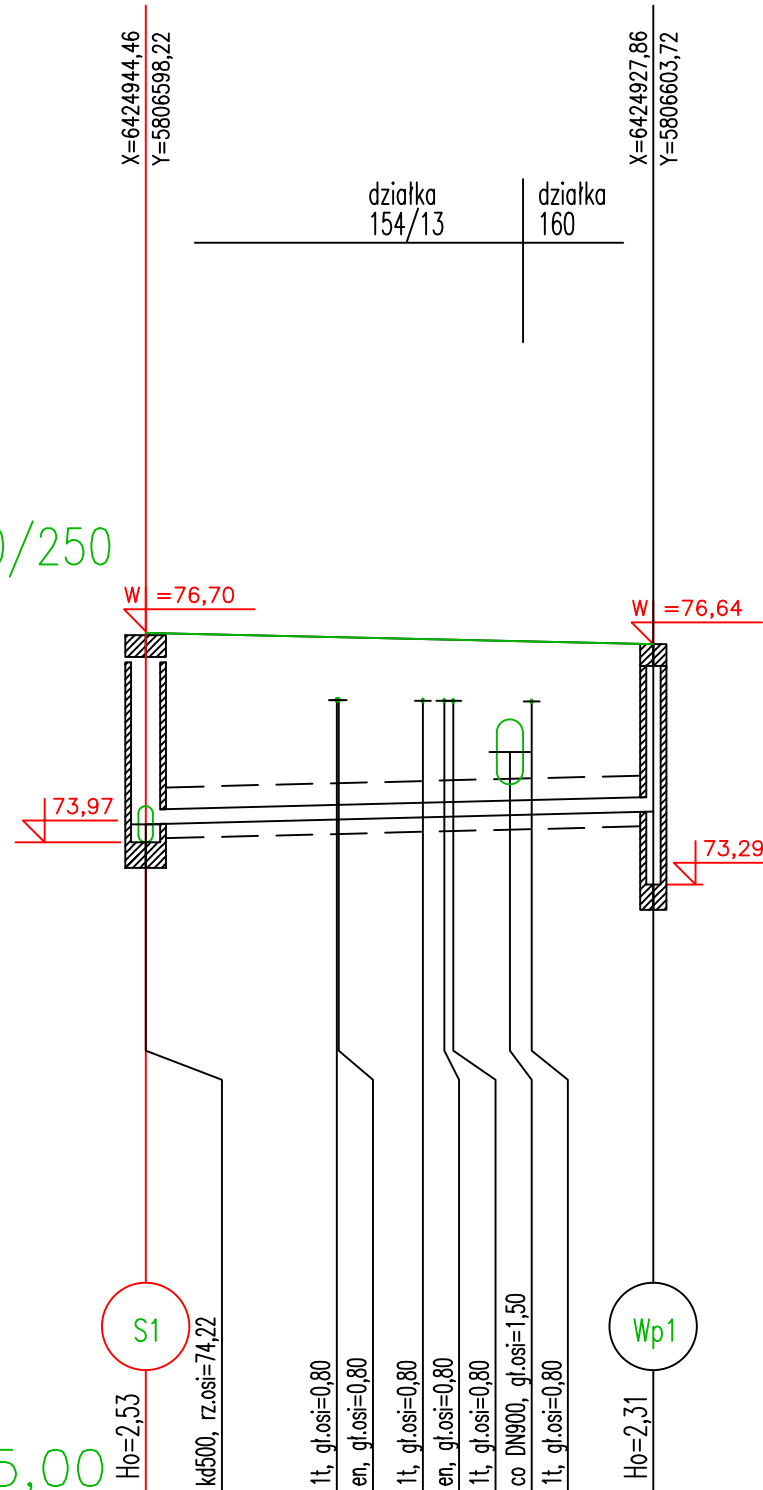

P.p.=65,00

Rzędna projektowanego terenu					
Rzędna dna proj. kanału	74,2274,39				
Zagłęb. dna względem terenu proj.	2,532,31				
Długość odcinka	17,49				
Proj. spadek kanału, odległość	L=17,49i=10,0 ‰				
Proj. średnica zewnętrzna, materiał	Dz200				
Hektometr i odległości	00	6,58	9,55	12,55	17,49

PROJEKTANT:	 K S M projekt 61-619 Poznań, ul. Sienkiewicza 21K/3 tel. 502 335 225 www.ksmprojekt.pl	
INWESTYCJA:	Budowa drogi publicznej, ulicy bocznej od ul. Dmowskiego, na części działki nr 154/9 ark. 34 obr. Łazarz w Poznaniu	
INWESTOR:	Prezydent Miasta Poznania pl. Kolegiacki 17 61-841 Poznań	
BRANŻA:	SANITARNA	
ETAP:	Uzgodnienia	
PRZEDMIOT: Profil przykanalika		
OPRACOWAŁA:		
PROJEKTANT:	mgr inż. Marek Jarych WKP/0143/PWOS/17 	
SPRAWDZAJĄCY:	mgr inż. Agnieszka Bosacka WKP/0293/POOD/12 	
DATA:	11.2024	NR RYS.: S-3.0
SKALA:	-	