


WPUST ULICZNY 400x600 kl. D 400 kN
KOŁNIERZ 3/4

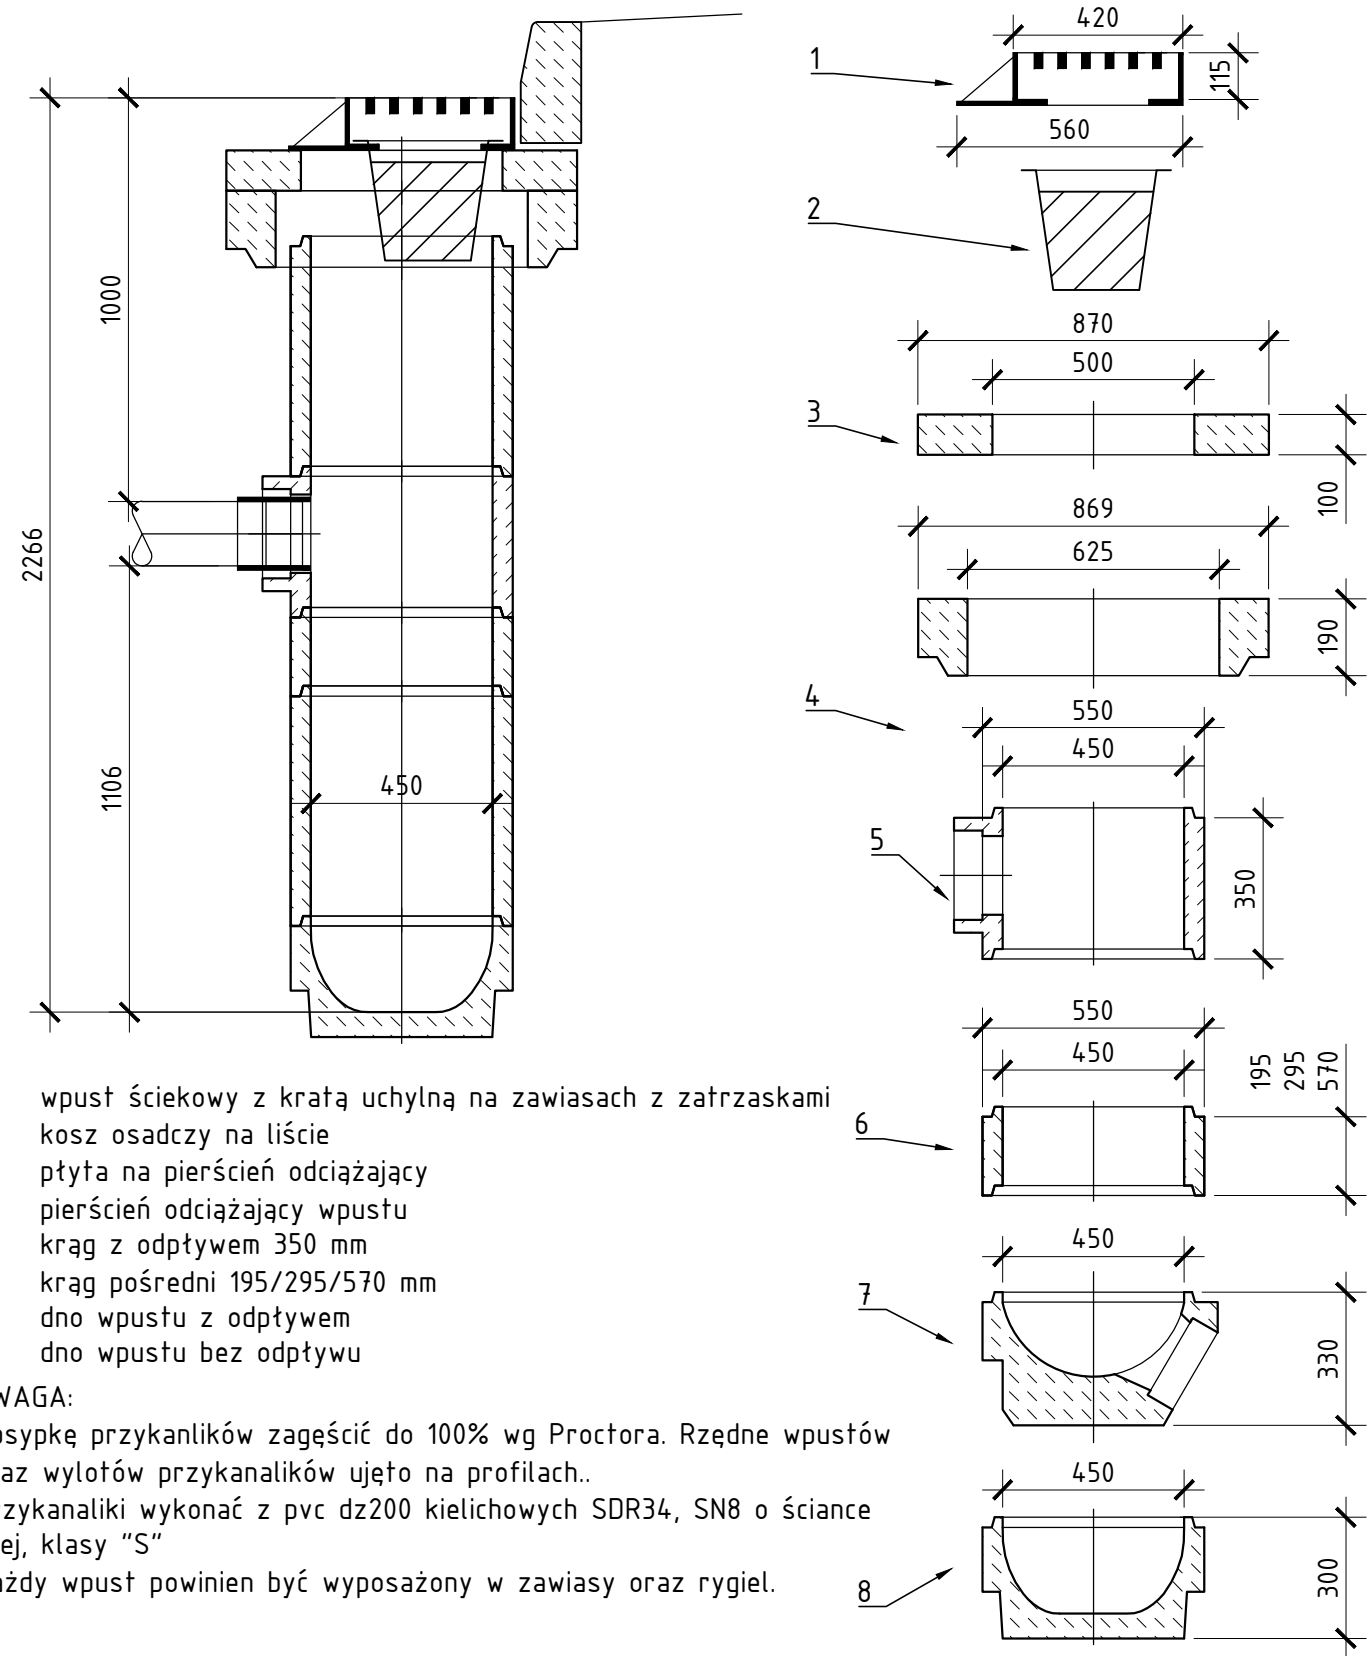

1. wpust ściekowy z kratą uchylną na zawiasach z zatrzaskami
2. kosz osadczy na liście
3. płyta na pierścień odciążający
4. pierścień odciążający wpustu
5. krąg z odpływem 350 mm
6. krąg pośredni 195/295/570 mm
7. dno wpustu z odpływem
8. dno wpustu bez odpływu

UWAGA:
Obsypkę przykanalików zagęścić do 100% wg Proctora. Rzędne wpustów oraz wylotów przykanalików ujęto na profilach..
Przykanaliki wykonać z pvc dz200 kielichowych SDR34, SN8 o ściance litej, klasy "S"
Każdy wpust powinien być wyposażony w zawiasy oraz rygiel.

- UWAGI:
1. Wszystkie roboty należy wykonywać zgodnie z Polskimi Normami, "Warunkami technicznymi wykonania i odbioru robót, budowlano-montażowych" opracowanymi przez Instytut Techniki Budowlanej oraz zasadami wiedzy i sztuki budowlanej.
 2. Brak wskazania na rysunku technicznym elementu, którego zastosowanie wynika ze znanych lub powszechnie przyjętych rozwiązań w zakresie sztuki budowlanej nie zwalnia wykonawcy z konieczności skalkulowania i zastosowania takiego elementu w porozumieniu z Inwestorem a także z projektantem i za jego zgodą.
 3. Każdy składnik projektowy należy rozpatrywać i rozpoznawać w dokumentacji w kontekście wszystkich rysunków, które do tego składnika się odnoszą z uwzględnieniem wszystkich opisów technicznych i zasad sztuki budowlanej.
 5. Zaistniałe niezgodności pomiędzy projektem sanitarnym i pozostałymi opracowaniami branżowymi oraz stanem istniejącym należy wyjaśnić i uzgodnić z projektantem.
 8. Uwagi i opisy zamieszczone w części opisowej projektu są integralną częścią niniejszego opracowania.
 9. Ze względu na rodzaj robót Wykonawca, powinien zdawać sobie sprawę z prac, jakie należy wykonać, z ich zakresu i ich rodzaju. Dzięki umiejętnościom zawodowym w swojej specjalności powinien uzupełnić szczegóły, które mogłyby zostać pominięte w poszczególnych częściach dokumentacji tak, aby idealnie wykonać opisany obiekt i zagwarantować wymagany rezultat.
 10. W przypadku błędów, pomyłek lub wątpliwości interpretacyjnych Wykonawca, przed złożeniem oferty, winien wyjaśnić sporne kwestie z Projektantem lub z Inwestorem. Wszelkie niesygnalizowane niejasności będą interpretowane z korzyścią dla Inwestora.
 11. Urządzenia, materiały i ich producenci mają charakter informacyjny. Dopuszcza się stosowanie innych materiałów spełniających wymogi i parametry przedmiotowej dokumentacji pod warunkiem, że będą współdziałać w ramach całego systemu i układu budowlanego – instalacyjnego.
 15. W trakcie prac może w niewielkim zakresie zaistnieć konieczność wykonania dodatkowych prac niemożliwych do określenia na etapie wykonywania dokumentacji

PROJEKTANT:	 K S M projekt 61-619 Poznań, ul. Sielawy 21K/3 tel. 502 335 225 www.ksmprojekt.pl
INWESTYCJA:	Budowa drogi publicznej, ulicy bocznej od ul. Dmowskiego, na części działki nr 154/9 ark. 34 obr. Łazarz w Poznaniu
INWESTOR:	Prezydent Miasta Poznania pl. Kolegiacki 17 61-841 Poznań
BRANŻA:	SANITARNA
ETAP:	Uzgodnienia
PRZEDMIOT: Typowy wpust betonowy	
OPRACOWAŁA:	
PROJEKTANT:	mgr inż. Marek Jarych WKP/0143/PWOS/17 
SPRAWDZAJĄCY:	mgr inż. Agnieszka Bosacka WKP/0293/POOD/12 
DATA:	11.2024 NR RYS.: S-4.1
SKALA:	-