


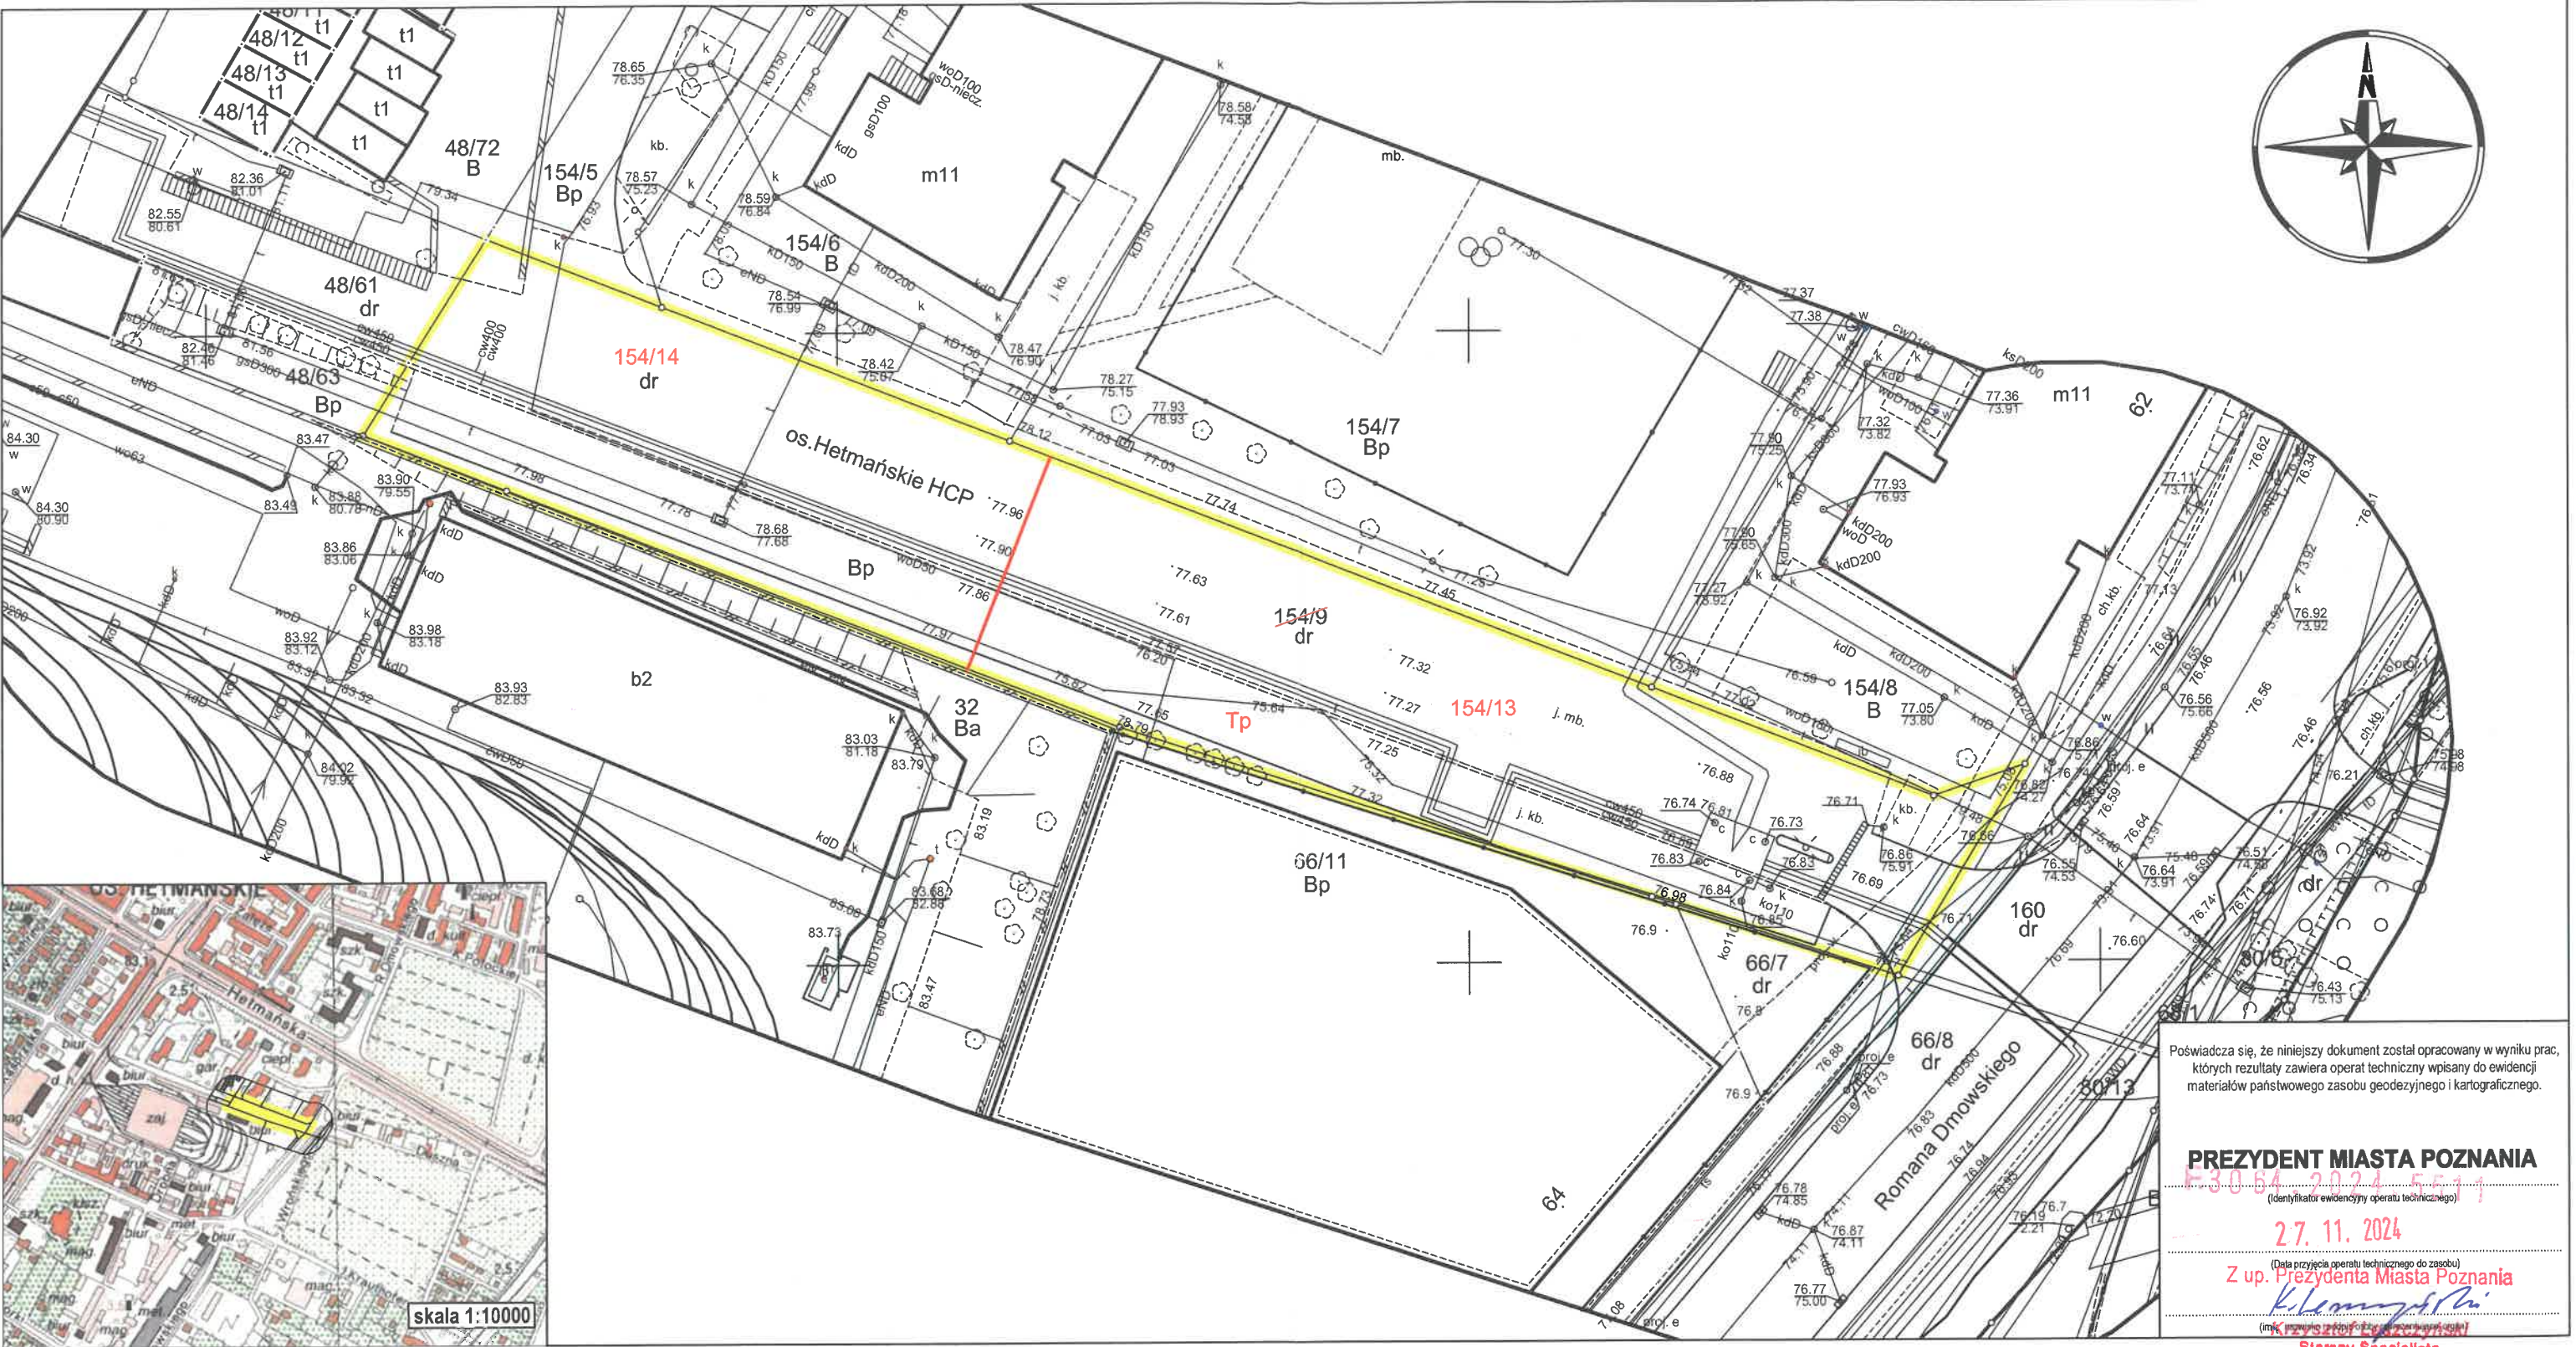

Poświadczam, że niniejszy dokument został opracowany w wyniku prac, których rezultaty zawiera operat techniczny wpisany do ewidencji materiałów państwowego zasobu geodezyjnego i kartograficznego.

PREZYDENT MIASTA POZNANIA
(Identyfikator ewidencyjny operatu technicznego)
27.11.2024
(Data przyjęcia operatu technicznego do zasobu)
Z up. Prezydenta Miasta Poznania
Krzysztof Łuczyszynski
(m.krzysztof.luczyszynski)
Starszy Specjalista

zlec. 229/2024 **MAPA Z PROJEKTEM PODZIAŁU NIERUCHOMOŚCI** skala 1:500 **ZG-OUG.4104.5466.2024**

Podział w trybie ustawy o szczególnych zasadach przygotowania i realizacji inwestycji w zakresie dróg publicznych
godło 6.177.11.19.1.3

Województwo wielkopolskie
Powiat: Miasto Poznań
Nazwa jedn. ewid.: M. Poznań
Identyfikator jedn. ewid.: 306401_1
Nazwa obr. ewid.: Łazarz
Identyfikator obr. ewid.: 306401_1.0039
Miejscowość: Poznań
Arkusz: 34 Działka: 154/9
Ks. wiecz.: PO1P/00186026/9
Powierzchnia: 0,2192 ha

1. Układ współrzędnych: 2000/18
2. Układ wysokości: PL-EVRF2007-NH
Wykonawca:
"A P E G E O"
Usługi Geodezyjne - Artur Perla
61-622 Poznań, ul. Naramowicka 35c/9
tel. 501 446 955
NIP 764-138-60-89 Regan 301602170
Kierownik prac geodezyjnych:
Rafał Szelejewski
uprawnienia nr: 22986
zakres 1, 2

z up. PREZYDENTA MIASTA
Krzysztof Łuczyszynski
mgr Katarzyna Zioborek
KIEROWNIK ODDZIAŁU
INWESTYCJI OGÓLNOMIEJSKICH
URZĄD MIASTA POZNANIA
Wydział Urbanistyki i Architektury
ZALĄCZNIK DO DECYZJI
Nr **175/2024**
z dnia **19.03.2024 r.**
Stan aktualny na dzień **05.11.2024 r.**

Wykaz zmian gruntowych

Stan przed podziałem					Numer KW	Stan po podziale			
Nr jednostki rej.	Nr działki	Użytek gruntowy	Klasa gleb.	Pole powierzchni [ha]		Nr działki proj.	Użytek gruntowy	Klasa gleb.	Pole powierzchni [ha]
G4344	154/9	Bp dr		0,0760 0,1432	PO1P/00186026/9	154/13	Tp dr		0,1306 0,1306
						154/14	Bp dr		0,0891 0,0891
						Razem			0,2197
						Przybytek			+0,0005