


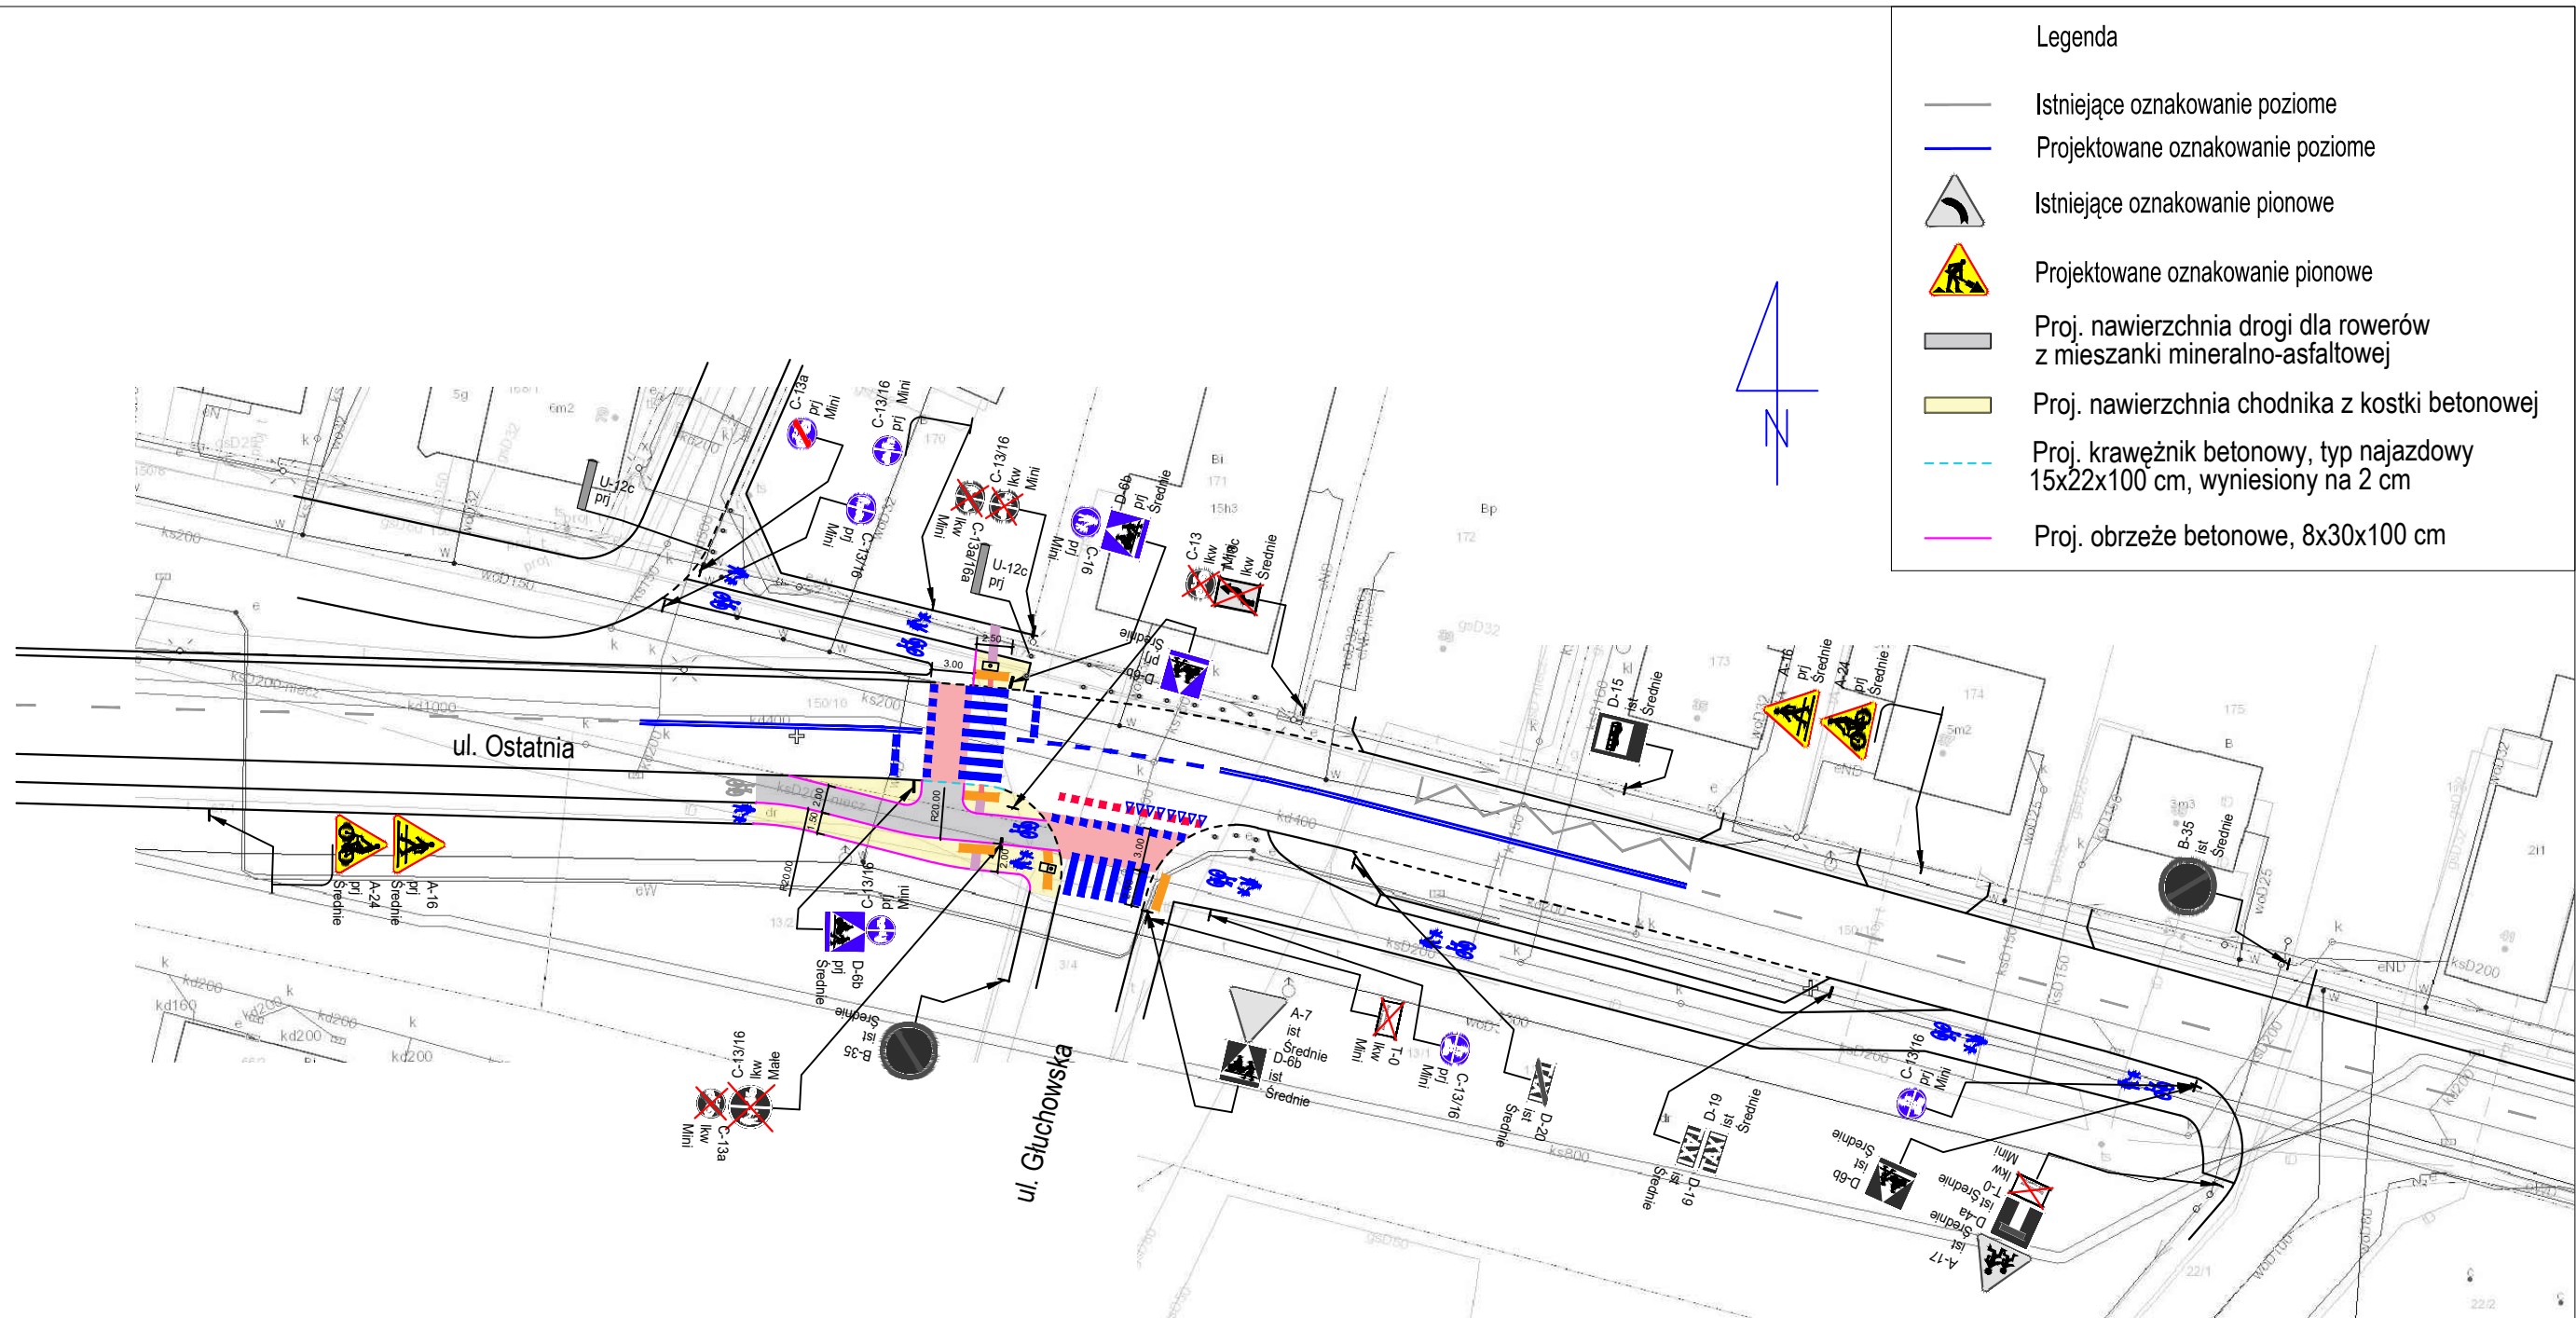

Tytuł projektu

Projekt stałej organizacji ruchu
dla skrzyżowania ul. Ostatniej i ul. Głuchowskiej
w Poznaniu.

PLAN SYTUACYJNY

Generalny wykonawca

ROTOMAT
podążaj za naszym znakiem

ROTOMAT Sp. z o.o.
ul. Lutycka 123, 60-478 Poznań

Stanowisko	Imię i nazwisko	Podpis
Projektant	Łukasz Walter	
Projektant		
Projektant		
Sprawdzający		

Wykonawca

Support Group

LW Support Group
ul. Meissnera 21/20, 60-408 Poznań www.lwsupport.pl

Branża	Stadium	Skala	Data opracowania	Nr rysunku
Inżynieria Ruchu	Projekt wykonawczy	1 : 500	06/2025	2.0