


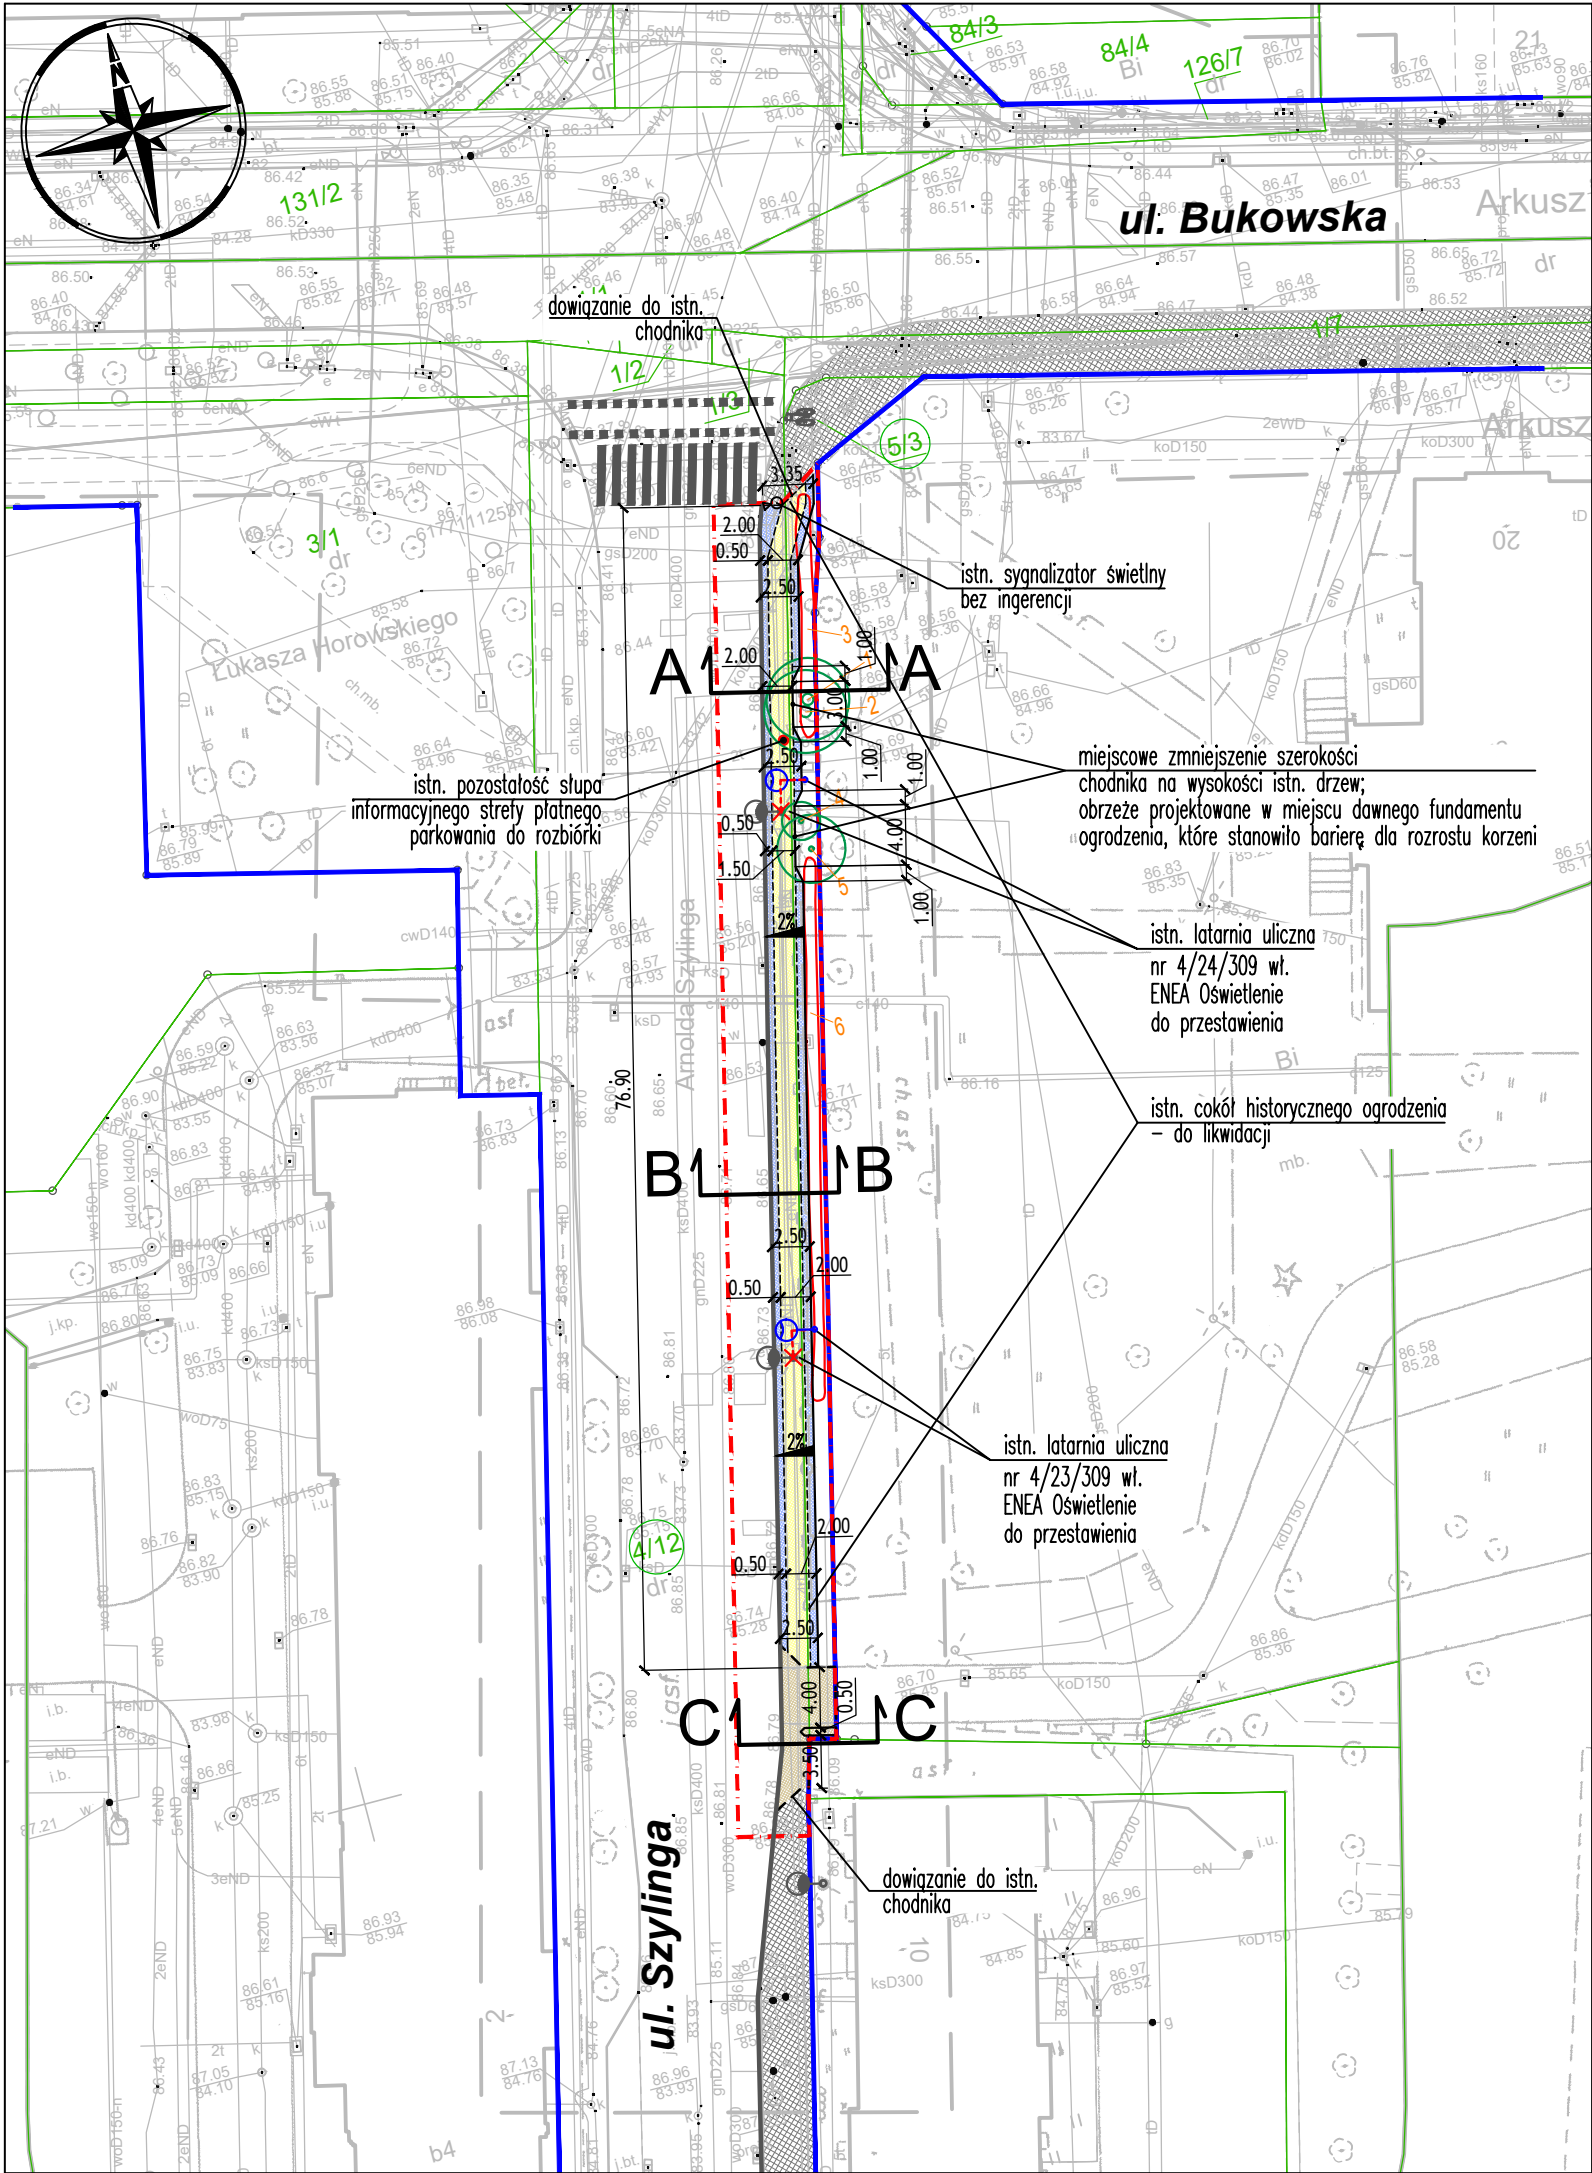

OBJAŚNIENIA:

- GRANICA TERENU OBJĘTEGO WNIOSEM
 - LINIA ROZGRANICZAJĄCA – ISTN. PAS DROGOWY
 - ISTN. GRANICE I NUMERY DZIAŁEK
 - ISTN. KRAWĘŻNIK KAMIENNY
 - PROJ. OPORNIK DROGOWY BETONOWY WTOPIONY 12x25cm
 - PROJ. OBRZEŻE CHODNIKOWE BETONOWE 8x30cm
 - PROJ. NAWIERZCHNIA CHODNIKA Z PŁYT BETONOWYCH 50x50cm – KOLOR JASNOSZARY
 - PROJ. NAWIERZCHNIA PASÓW KOMPENSACYJNYCH Z KOSTKI KAMIENNEJ 9/11cm
 - PROJ. NAWIERZCHNIA ZJAZDÓW Z KOSTKI KAMIENNEJ 9/11cm – GÓRNA POWIERZCHNIA CIĘTA I PŁOMIENIOWANA
 - ISTN. NAWIERZCHNIE CHODNIKÓW
 - DRZEWA ISTNIEJĄCE DO ZACHOWANIA
 - KRZEWY ISTNIEJĄCE DO ZACHOWANIA
 - KRZEWY ISTNIEJĄCE DO WYCINKI
- OŚWIETLENIE DROGOWE:
- ISTN. SŁUPY OŚWIETLENIOWE – DO PRZESTAWIENIA
 - PROJ. NOWA LOKALIZACJA SŁUPÓW OŚWIETLENIOWYCH
 - PROJ. LINIA KABLOWA OŚWIETLENIA DROGOWEGO

Wykonawca:		DROMOST SP. Z O.O.		Data: 06.2026	
		UL. TRÓJPOLE 3b, 61-693 POZNAŃ TEL: +48 61 827-76-70, FAX: +48 61 827-76-71 REGON630536655 NIP781-00-42-784 KRS0000175056			
Inwestor:	M23 Development sp. z o.o. ul. Macieja Palacza 144 60-278 Poznań			Stadium: Materiały do zgłoszenia robót	
Przebudowa ulicy Szylinga w Poznaniu polegająca na wykonaniu chodnika po wschodniej stronie ulicy wraz z przebudową oświetlenia drogowego oraz przebudową zjazdów na działki 5/4 oraz 6/18 ark. 08 obr. 39					
BRANŻA DROGOWA					
Stanowisko:	Imię i nazwisko:	Nr uprawnień:	Specjalność:	Podpis	
Projektant:	mgr inż. Filip Kruszewski	WKP/0352/POOD/18	Inżynierska drogowa		
Opracowanie:	mgr inż. Adrian Witaszczyk		-		
Sprawdzający:	mgr inż. Tomasz Wilk	WKP/0119/POOD/18	Inżynierska drogowa		
BRANŻA ELEKTRYCZNA					
Stanowisko:	Imię i nazwisko:	Nr uprawnień:	Specjalność:	Podpis	
Projektant	mgr inż. Witold Urban	220/Gd/99	Inżynieria elektryczna		
PLAN SYTUACYJNY				Skala: 1:500	
				Nr rys.: DR-2.0	