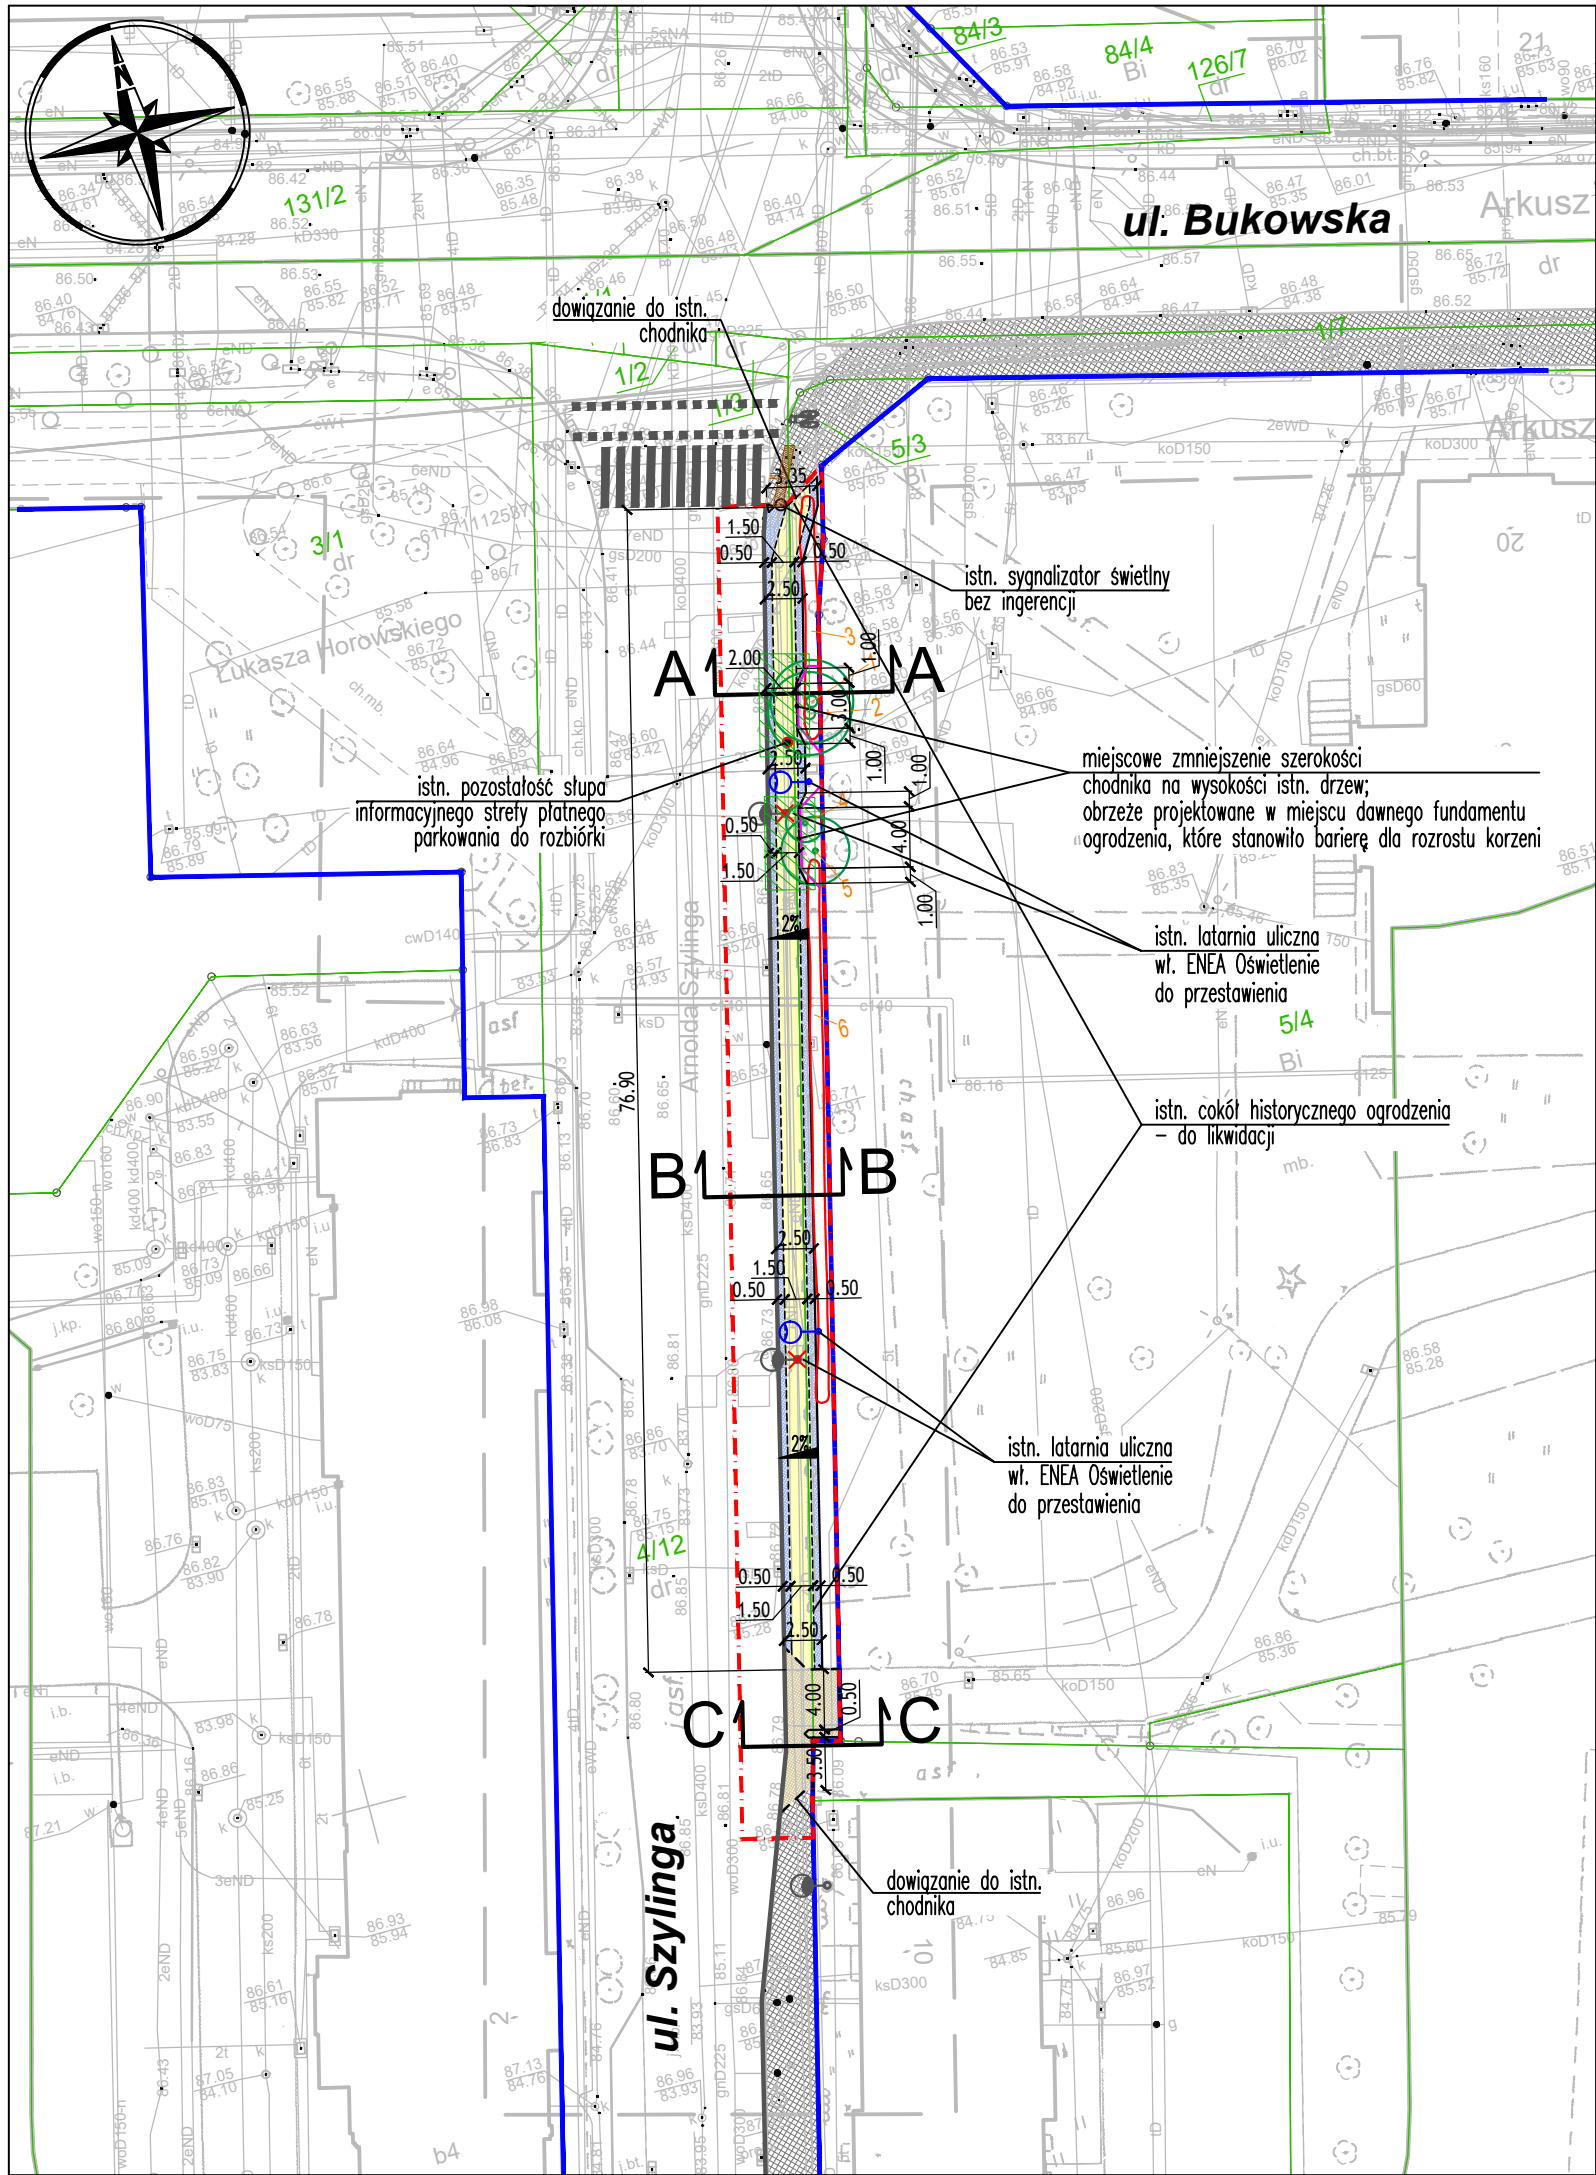


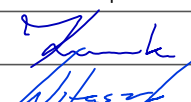
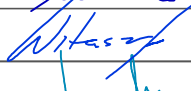
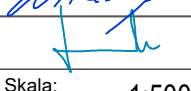


OBJAŚNIENIA:

- GRANICA TERENU OBJĘTEGO WNIOSEM
- LINIA ROZGRANICZAJĄCA – ISTN. PAS DROGOWY
- ISTN. GRANICE I NUMERY DZIAŁEK
- ISTN. KRAWĘŻNIK KAMIENNY
- PROJ. OPORNIK DROGOWY BETONOWY WTOPIONY 12x25cm
- PROJ. OBRZEŻE CHODNIKOWE BETONOWE 8x30cm
- PROJ. NAWIERZCHNIA CHODNIKA Z PŁYT BETONOWYCH 50x50cm – KOLOR JASNOSZARY
- PROJ. NAWIERZCHNIA PASÓW KOMPENSACYJNYCH Z KOSTKI KAMIENNEJ 9/11cm
- PROJ. NAWIERZCHNIA ZJAZDÓW Z KOSTKI KAMIENNEJ 9/11cm – GÓRNA POWIERZCHNIA CIĘTA I PŁOMIENIOWANA
- ISTN. NAWIERZCHNIE CHODNIKÓW
- FAKTURY INFORMACYJNE DLA OSÓB NIEWIDOMYCH I ŚLABOWIDZĄCYCH – WG ODREBNEGO OPRACOWANIA (KRASZEWSKIEGO)
- DRZEWIA ISTNIEJĄCE DO ZACHOWANIA
- KRZEWY ISTNIEJĄCE DO ZACHOWANIA
- KRZEWY ISTNIEJĄCE DO WYCINKI
- OSŁONY DRZEW NA CZAS TRWANIA ROBÓT DROGOWYCH
- STREFA OCHRONY ISTNIEJĄCYCH DRZEW – ZAKRES ROBÓT DROGOWYCH REALIZOWANYCH RĘCZNIE W SASIEDZTWIE ISTN. DRZEW; NAWIERZCHNIE PRZY DRZEWACH ROZBIERAĆ RĘCZNIE; ODSPOJENIE GRUNTU PRZEPROWADZAĆ W BEZINWAZYJNEJ TECHNOLOGII AIR SPADE; W PRZYPADKU STWIERDZENIA WYSTĘPOWANIA KORZENI ZASTOSOWAĆ OBRZEŻA "PODWIESZANE" ZGODNIE ZE SCHAMATEM NA RYS. DR-3.0

OŚWIETLENIE DROGOWE:

- ISTN. SŁUPY OŚWIETLENIOWE – DO PRZESTAWIENIA
- PROJ. SŁUPY OŚWIETLENIOWE

Wykonawca:	 DROMOST	DROMOST SP. Z O.O.		Data:
		UL. TRÓJPOLE 3b, 61-693 POZNAŃ TEL: +48 61 827-76-70, FAX: +48 61 827-76-71 REGON630536655 NIP781-00-42-784 KRS0000175056		01.2026
Inwestor:	M23 Development sp. z o.o. ul. Macieja Palacza 144 60-278 Poznań			Stadium: PB
Przebudowa ulicy Szylinga w Poznaniu polegająca na wykonaniu chodnika po wschodniej stronie ulicy wraz z przebudową oświetlenia drogowego				
BRANŻA DROGOWA				
Stanowisko:	Imię i nazwisko:	Nr uprawnień:	Specjalność:	Podpis
Projektant:	mgr inż. Filip Kruszewski	WKP/0352/POOD/18	Inżynierska drogowa	
Opracowanie:	mgr inż. Adrian Witaszczyk		-	
Sprawdzający:	mgr inż. Tomasz Wilk	WKP/0119/POOD/18	Inżynierska drogowa	
PLAN SYTUACYJNY				Skala: 1:500
				Nr rys.: DR-2.0