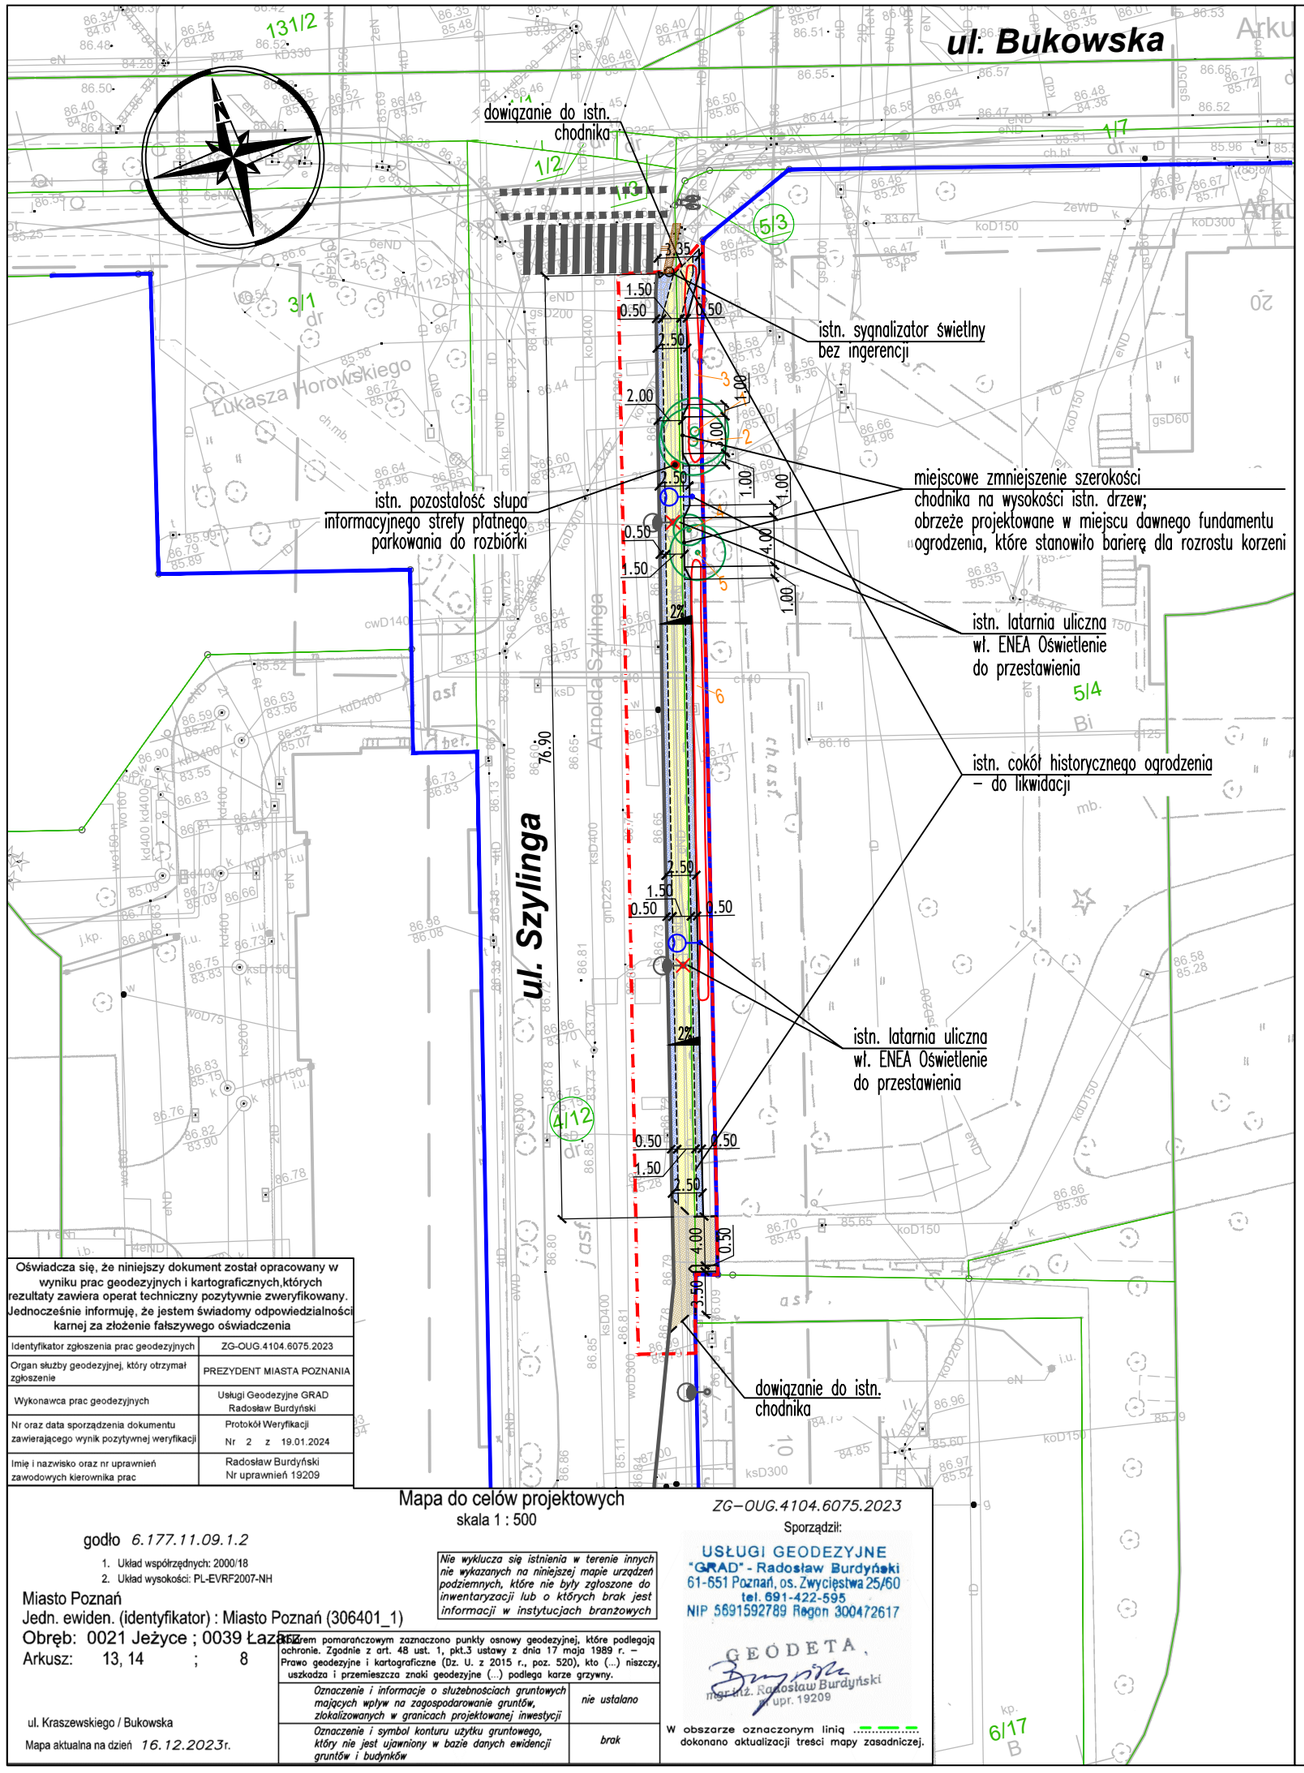


OBJAŚNIENIA:

- GRANICA TERENU OBJĘTEGO WNIOSKIEM
- LINIA ROZGRANICZAJĄCA – ISTN. PAS DROGOWY
- 14/4 ISTN. GRANICE I NUMERY DZIAŁEK
- ISTN. KRAWĘŻNIK KAMIENNY
- PROJ. OPORNIK DROGOWY BETONOWY WTOPIONY 12x25cm
- PROJ. OBRZEŻE CHODNIKOWE BETONOWE 8x30cm
- PROJ. NAWIERZCHNIA CHODNIKA Z PŁYT BETONOWYCH 50x50cm – KOLOR JASNOSZARY
- PROJ. NAWIERZCHNIA PASÓW KOMPENSACYJNYCH Z KOSTKI KAMIENNEJ 9/11cm
- PROJ. NAWIERZCHNIA ZJAZDÓW Z KOSTKI KAMIENNEJ 9/11cm – GÓRNA POWIERZCHNIA CIĘTA I PŁOMIENIOWANA
- FAKTURY INFORMACYJNE DLA OSÓB NIEWIDOMYCH I SŁABOWIDZĄCYCH – WG ODRĘBNEGO OPRACOWANIA (KRASZEWSKIEGO)
- DRZEWA ISTNIEJĄCE DO ZACHOWANIA
- KRZEWY ISTNIEJĄCE DO ZACHOWANIA
- KRZEWY ISTNIEJĄCE DO WYCINKI

OŚWIETLENIE DROGOWE:

- ISTN. SŁUPY OŚWIETLENIOWE – DO PRZESTAWIENIA
- PROJ. SŁUPY OŚWIETLENIOWE

Oświadczam się, że niniejszy dokument został opracowany w wyniku prac geodezyjnych i kartograficznych,których rezultaty zawiera operat techniczny pozytywnie zweryfikowany. Jednocześnie informuję, że jestem świadomy odpowiedzialności karnej za złożenie fałszywego oświadczenia	
Identyfikator zgłoszenia prac geodezyjnych	ZG-OUG.4104.6075.2023
Organ służby geodezyjnej, który otrzymał zgłoszenie	PREZYDENT MIASTA POZNANIA
Wykonawca prac geodezyjnych	Usługi Geodezyjne GRAD Radosław Burdyński
Nr oraz data sporządzenia dokumentu zawierającego wynik pozytywnej weryfikacji	Protokół Weryfikacji Nr 2 z 19.01.2024
Imię i nazwisko oraz nr uprawnień zawodowych kierownika prac	Radosław Burdyński Nr uprawnień 19209

Mapa do celów projektowych
skala 1 : 500

godło 6.177.11.09.1.2

1. Układ współrzędnych: 2000/18
2. Układ wysokości: PL-EVRF2007-NH

Miasto Poznań
Jedn. ewiden. (identyfikator) : Miasto Poznań (306401_1)
Obręb: 0021 Jeżyce ; 0039 Łazarz
Arkusz: 13, 14 ; 8

ul. Kraszewskiego / Bukowska

Mapa aktualna na dzień 16.12.2023r.

Nie wyklucza się istnienia w terenie innych nie wykazanych na niniejszej mapie urządzeń podziemnych, które nie były zgłoszone do inwentaryzacji lub o których brak jest informacji w instytucjach branżowych

Obszar pomarańczowym zaznaczono punkty osnowy geodezyjnej, które podlegają ochronie. Zgodnie z art. 48 ust. 1, pkt.3 ustawy z dnia 17 maja 1989 r. – Prawo geodezyjne i kartograficzne (Dz. U. z 2015 r., poz. 520), kto (...) niszczy, uszkadza i przemieszcza znaki geodezyjne (...) podlega karze grzywny.

Oznaczenie i informacje o służebnościach gruntowych mających wpływ na zagospodarowanie gruntów, zlokalizowanych w granicach projektowanej inwestycji	nie ustalano
Oznaczenie i symbol konturu użytku gruntowego, który nie jest ujawniony w bazie danych ewidencji gruntów i budynków	brak

ZG–OUG.4104.6075.2023

Sporządził:
USŁUGI GEODEZYJNE "GRAD" - Radosław Burdyński
61-551 Poznań, os. Zwycięstwa 25/60
tel. 691-422-595
NIP 5691592789 Regon 300472617
GEODETA, mgr inż. Radosław Burdyński nr upr. 19209

W obszarze oznaczonym linią dokonano aktualizacji treści mapy zasadniczej.

Wykonawca:	DROMOST SP. Z O.O. UL. TRÓJPOLE 3b, 61-693 POZNAŃ TEL: +48 61 827-76-70, FAX: +48 61 827-76-71 REGON630536655 NIP781-00-42-784 KRS0000175056		Data: 01.2026
Inwestor:	M23 Development sp. z o.o. ul. Macieja Palacza 144 60-278 Poznań		Stadium: PB

Przebudowa ulicy Szylinga w Poznaniu polegająca na wykonaniu chodnika po wschodniej stronie ulicy wraz z przebudową oświetlenia drogowego

BRANŻA DROGOWA

Stanowisko:	Imię i nazwisko:	Nr uprawnień:	Specjalność:	Podpis
Projektant:	mgr inż. Filip Kruszewski	WKP/0352/POOD/18	Inżynieryjna drogowa	
Opracowanie:	mgr inż. Adrian Witaszczyk		-	
Sprawdzający:	mgr inż. Tomasz Wilk	WKP/0119/POOD/18	Inżynieryjna drogowa	

PLAN SYTUACYJNY

Skala: 1:500

Nr rys.: DR-2.0