
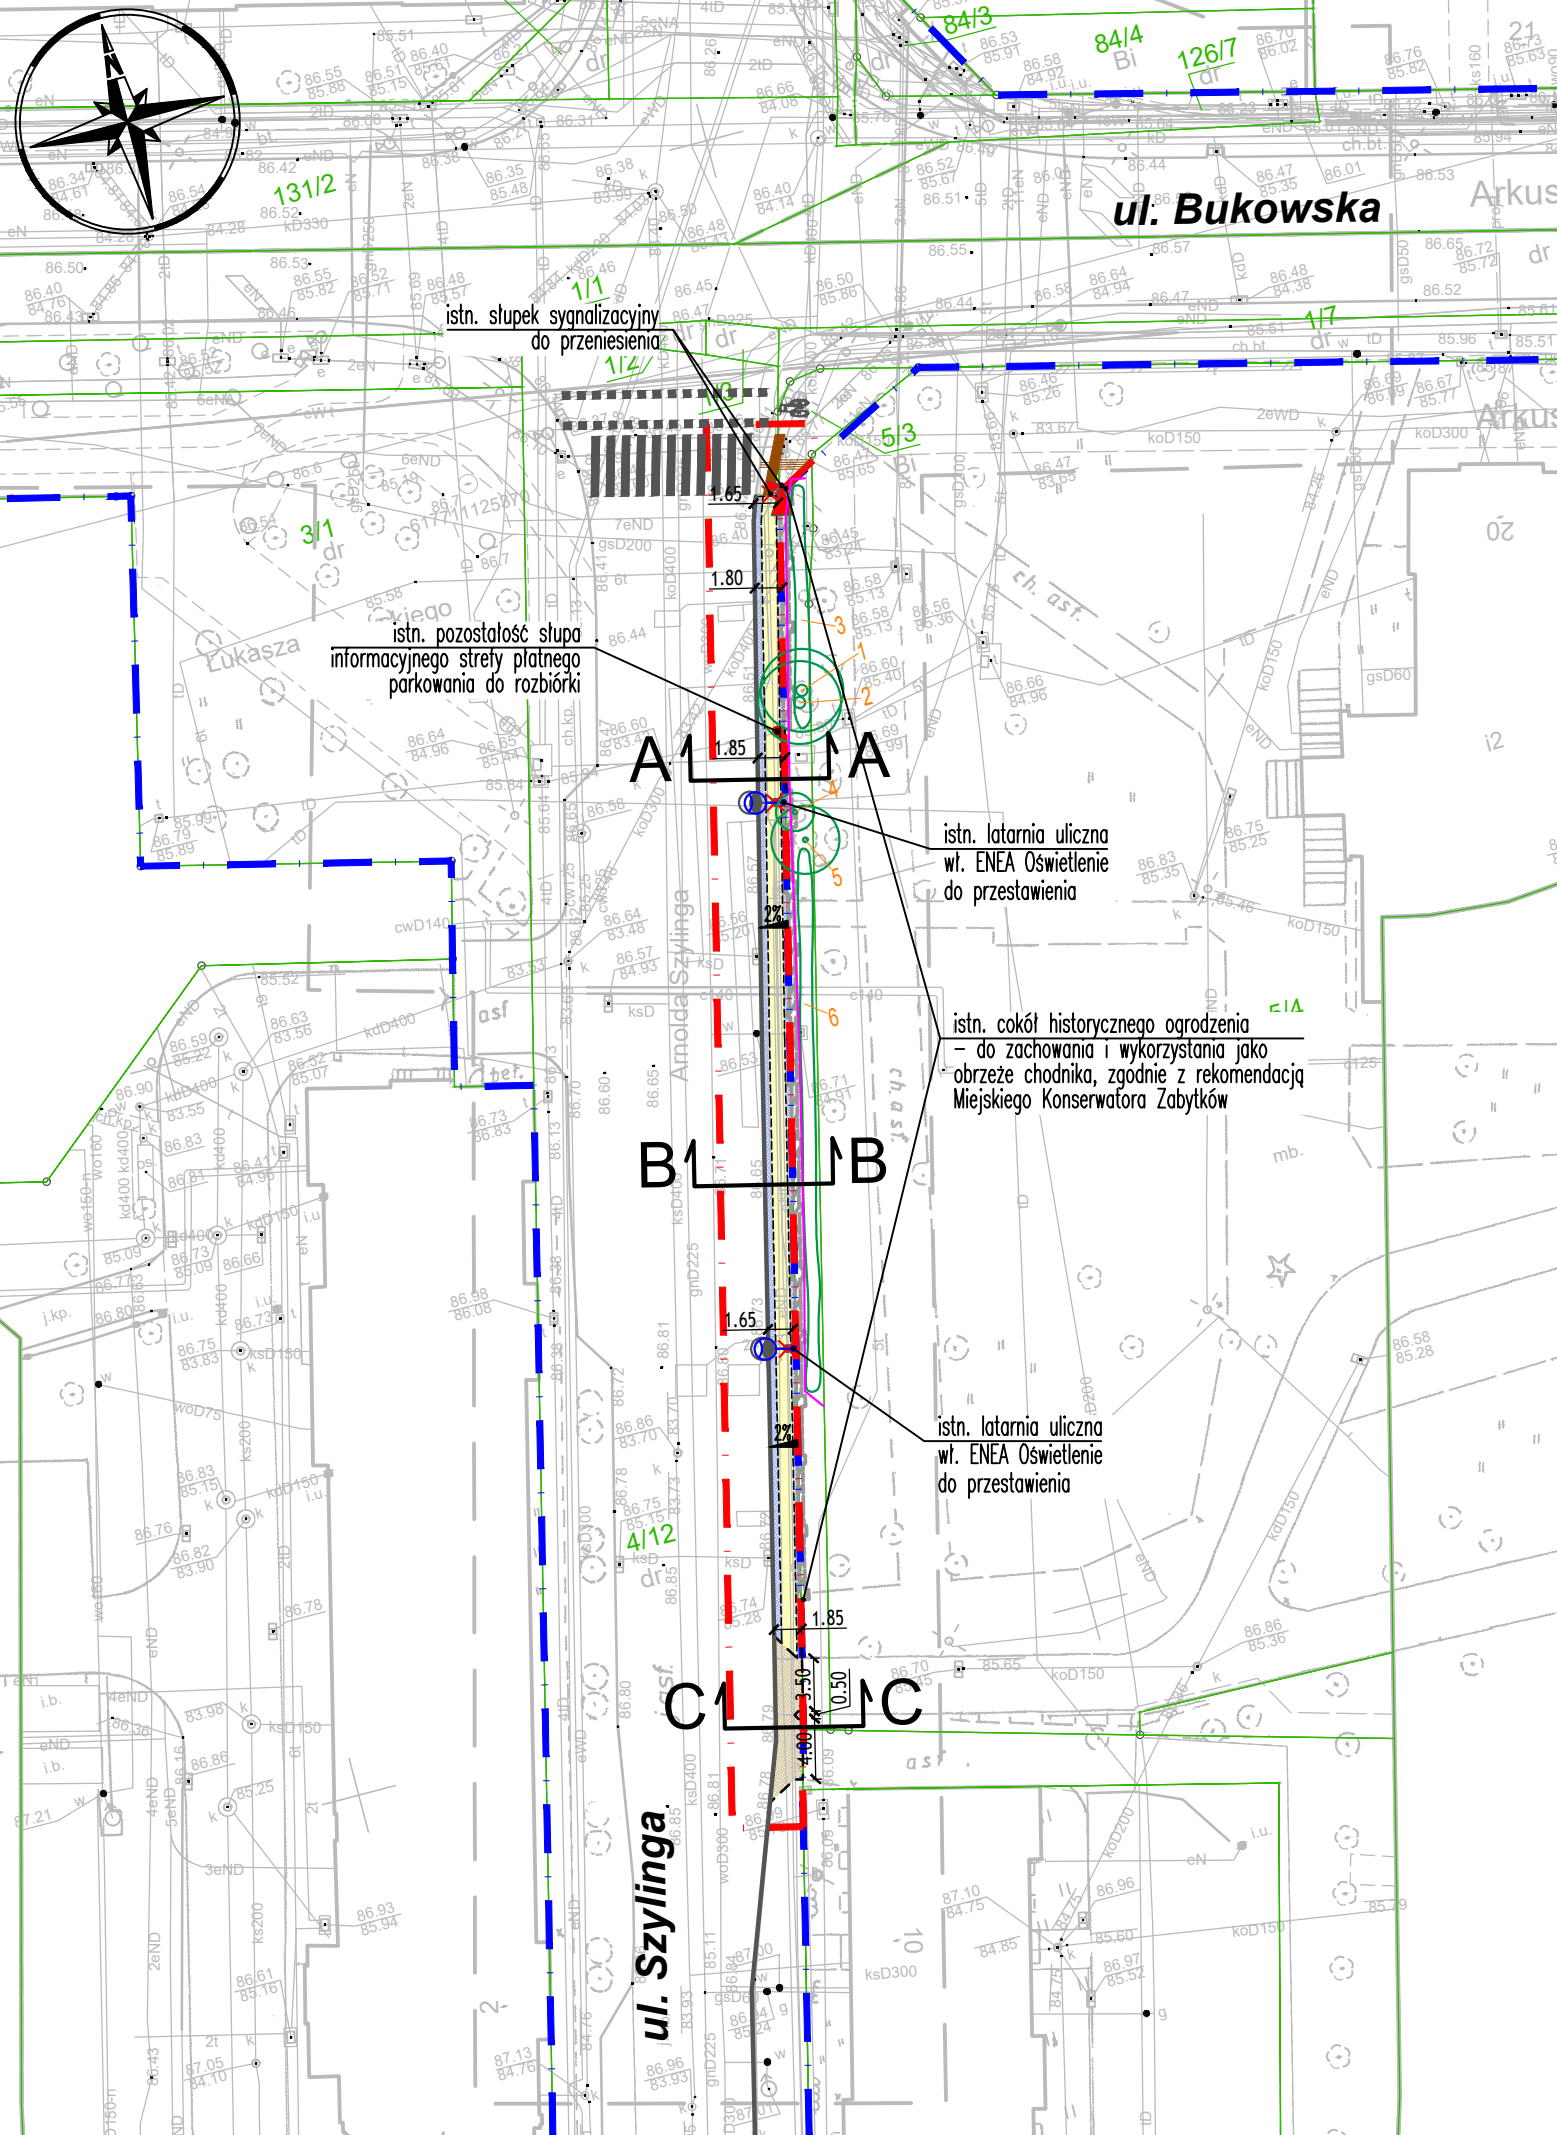
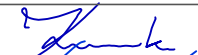
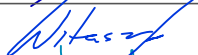


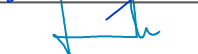

Wykonawca:		DROMOST SP. Z O.O. UL. TRÓJPOLE 3b, 61-693 POZNAŃ TEL: +48 61 827-76-70, FAX: +48 61 827-76-71 REGON630536655 NIP781-00-42-784 KRS0000175056			Data: 06.2024
		Inwestor:	M23 Development sp. z o.o. ul. Macieja Palacza 144 60-278 Poznań		Stadium: PB
Przebudowa ulicy Szylinga w Poznaniu polegająca na wykonaniu chodnika po wschodniej stronie ulicy					
BRANŻA DROGOWA					
Stanowisko:	Imię i nazwisko:	Nr uprawnień:	Specjalność:	Podpis	
Projektant:	mgr inż. Filip Kruszewski	WKP/0352/POOD/18	Inżynieryjna drogowa		
Opracowanie:	mgr inż. Adrian Witaszczyk		-		
Sprawdzający:	mgr inż. Tomasz Wilk	WKP/0119/POOD/18	Inżynieryjna drogowa		
PLAN SYTUACYJNY				Skala:	1:500
				Nr rys.:	2.0