

Polska Spółka Gazownictwa sp. z o.o.
Oddział Zakład Gazowniczy w Poznaniu
Za Groblą 8, 61-860 Poznań
tel. (61) 8545-100

Sekcja Ewidencji Majątku i Uzgodnień
uzgodnienia.poznan@psgaz.pl

"DROMOST" Sp. z o.o.
Trójkole 3B
61-693 Poznań

W/ znak:
N/ znak: PSGPO.ZMSM.763.5000.113290.23

z dnia 4-12-2023
z dnia 12-12-2023

Lokalizacja przedsięwzięcia:

Województwo: **wielkopolskie** Gmina: **Poznań** Miejscowość: **Poznań ul. Szylinga Arnolda**

dotyczy: **Przebudowy ulicy polegającej na wykonaniu chodnika**

Szanowni Państwo,

nawiązując do pisma z dnia 4-12-2023 w sprawie jw. przesyłamy jeden egzemplarz mapy z zaznaczoną istniejącą siecią gazową. Uzgadniamy projektowaną przebudowę ulicy przy zachowaniu poniższych warunków:

1. W strefie kontrolowanej nie należy wznosić obiektów budowlanych, urządzać stałych składów i magazynów oraz podejmować działań mogących spowodować uszkodzenia gazociągu podczas jego użytkowania. Nie należy podejmować działań mogących spowodować uszkodzenie sieci gazowej, **wykopy w strefie kontrolowanej wykonywać ręcznie**. Regulacja wysokości armatury sieci gazowej i usuwanie kolizji odbywa się za zgodą i wiedzą Operatora sieci gazowej, na koszt Inwestora/Wykonawcy.
Prace budowlane muszą być wykonywane tak, aby nie wpływały na obniżenie stanu technicznego gazociągu, nie naruszały istniejącej sieci gazowej i nie wpływały na bezpieczeństwo dostaw gazu dla odbiorców w tym nie naruszały izolacji gazociągu, taśmy ostrzegawczej i sygnalizacyjnej. Szczególną ostrożność należy zachować podczas prowadzenia robót ziemnych, wykonywania wykopów oraz podczas zagęszczania gruntu lub podczas jakichkolwiek prac prowadzonych w strefie kontrolowanej. Zabrania się wbijania znaczników (stalowych prętów lub tyczek) w obrębie istniejącej sieci gazowej. Zasypanie wykopów w strefie kontrolowanej, w obrębie sieci gazowej należy wykonać ręcznie warstwami ubijanymi, co 20 cm.
2. Nie wyrażamy zgody na obniżenie rzędnej terenu w miejscu zlokalizowanej sieci gazowej. Informujemy, że zgodnie z Rozporządzeniem Ministra Gospodarki z dnia 26.04.2013 w sprawie warunków technicznych jakim powinny odpowiadać sieci gazowe i ich usytuowanie (Dz. U. poz. 640 z 2013r.) odległość pionowa mierzona od górnej zewnętrznej ścianki gazociągu lub górnej zewnętrznej ścianki rury osłonowej powinna wynosić nie mniej niż 1,0m do powierzchni jezdni / miejsc parkingowych, przy czym nie mniej niż 0,5m od spodu konstrukcji nawierzchni. Minimalna odległość pionowa od gazociągu do dna projektowanego rowu nie może być mniejsza niż 0,5m.

W przypadku uszkodzenia sieci gazowej, podmioty realizujące zadanie będą obciążane kosztami usunięcia awarii oraz poniesionych strat paliwa gazowego.

„DROMOST” Sp. z o.o.
WPŁYNĘŁO

dnia 15. 12. 23

- 2a. Przed przystąpieniem do jakichkolwiek prac należy dokładnie określić rzeczywisty przebieg gazociągu/przyłączy przez dokonanie ręcznie przekopów poprzecznych nad osią gazociągu/przyłączy ustalających rzeczywistą trasę gazociągu/przyłączy oraz jego głębokość ułożenia lub wyznaczenie tego lokalizatorem przez uprawnionego geodetę. W przypadku niezachowania minimalnego przykrycia należy wystąpić o wydanie warunków na przebudowę sieci gazowej.
- 2b. W miejscach zbliżeń i skrzyżowań z gazociągami należy zachować normatywne odległości projektowanych obiektów zgodnie z Dz. U. poz. 640 z 2013r.
3. Należy zwrócić uwagę na armaturę gazową, która nie może być zaasfaltowana lub przykryta płytkami, kostką itp. Krawężniki, fundamenty słupów oświetleniowych należy zlokalizować w odległości min.1,0m od sieci gazowej. Wkreślone geodezyjnie przyłącza mogą nie przedstawiać wszystkich czynnych przyłączy gazu. W przypadku poszerzenia pasa drogowego w miejscu lokalizacji przyłączy gazu z szafkami w granicy działki, należy wystąpić o warunki przebudowy przyłącza gazowego.
4. W przypadku jakichkolwiek zmian dokumentacji projektowej przy skrzyżowaniu z istniejącą siecią gazową, kompletną dokumentację projektową należy przedstawić do ponownego uzgodnienia.
5. W terminie **14 dni** przed rozpoczęciem robót Wykonawca zobowiązany jest zgłosić się do odpowiedniej terytorialnie jednostki eksploatującej w PSG OZG w Poznaniu tj. **Gazowni Poznań Południe**, ul. Głogowska 429, 60-004 Poznań, gazownia.poznan.poludnie@psgaz.pl w celu powiadomienia o przystąpieniu do prac.
6. Ważność uzgodnienia wynosi 2 lata.

Z poważaniem

KIEROWNIK
Sekcja Ewidencji Majątku i Uzgodnień



Mateusz Haremski

Załączniki:

- mapa sytuacyjna

Do wiadomości:

- Gazownia Poznań Południe


Sprawę prowadzi:

Joanna Kasperuk, tel: (61) 8 545 303

Stawny Specjalista
ds. Zarządzania Majątkiem Sieciowym




Joanna Kasperuk

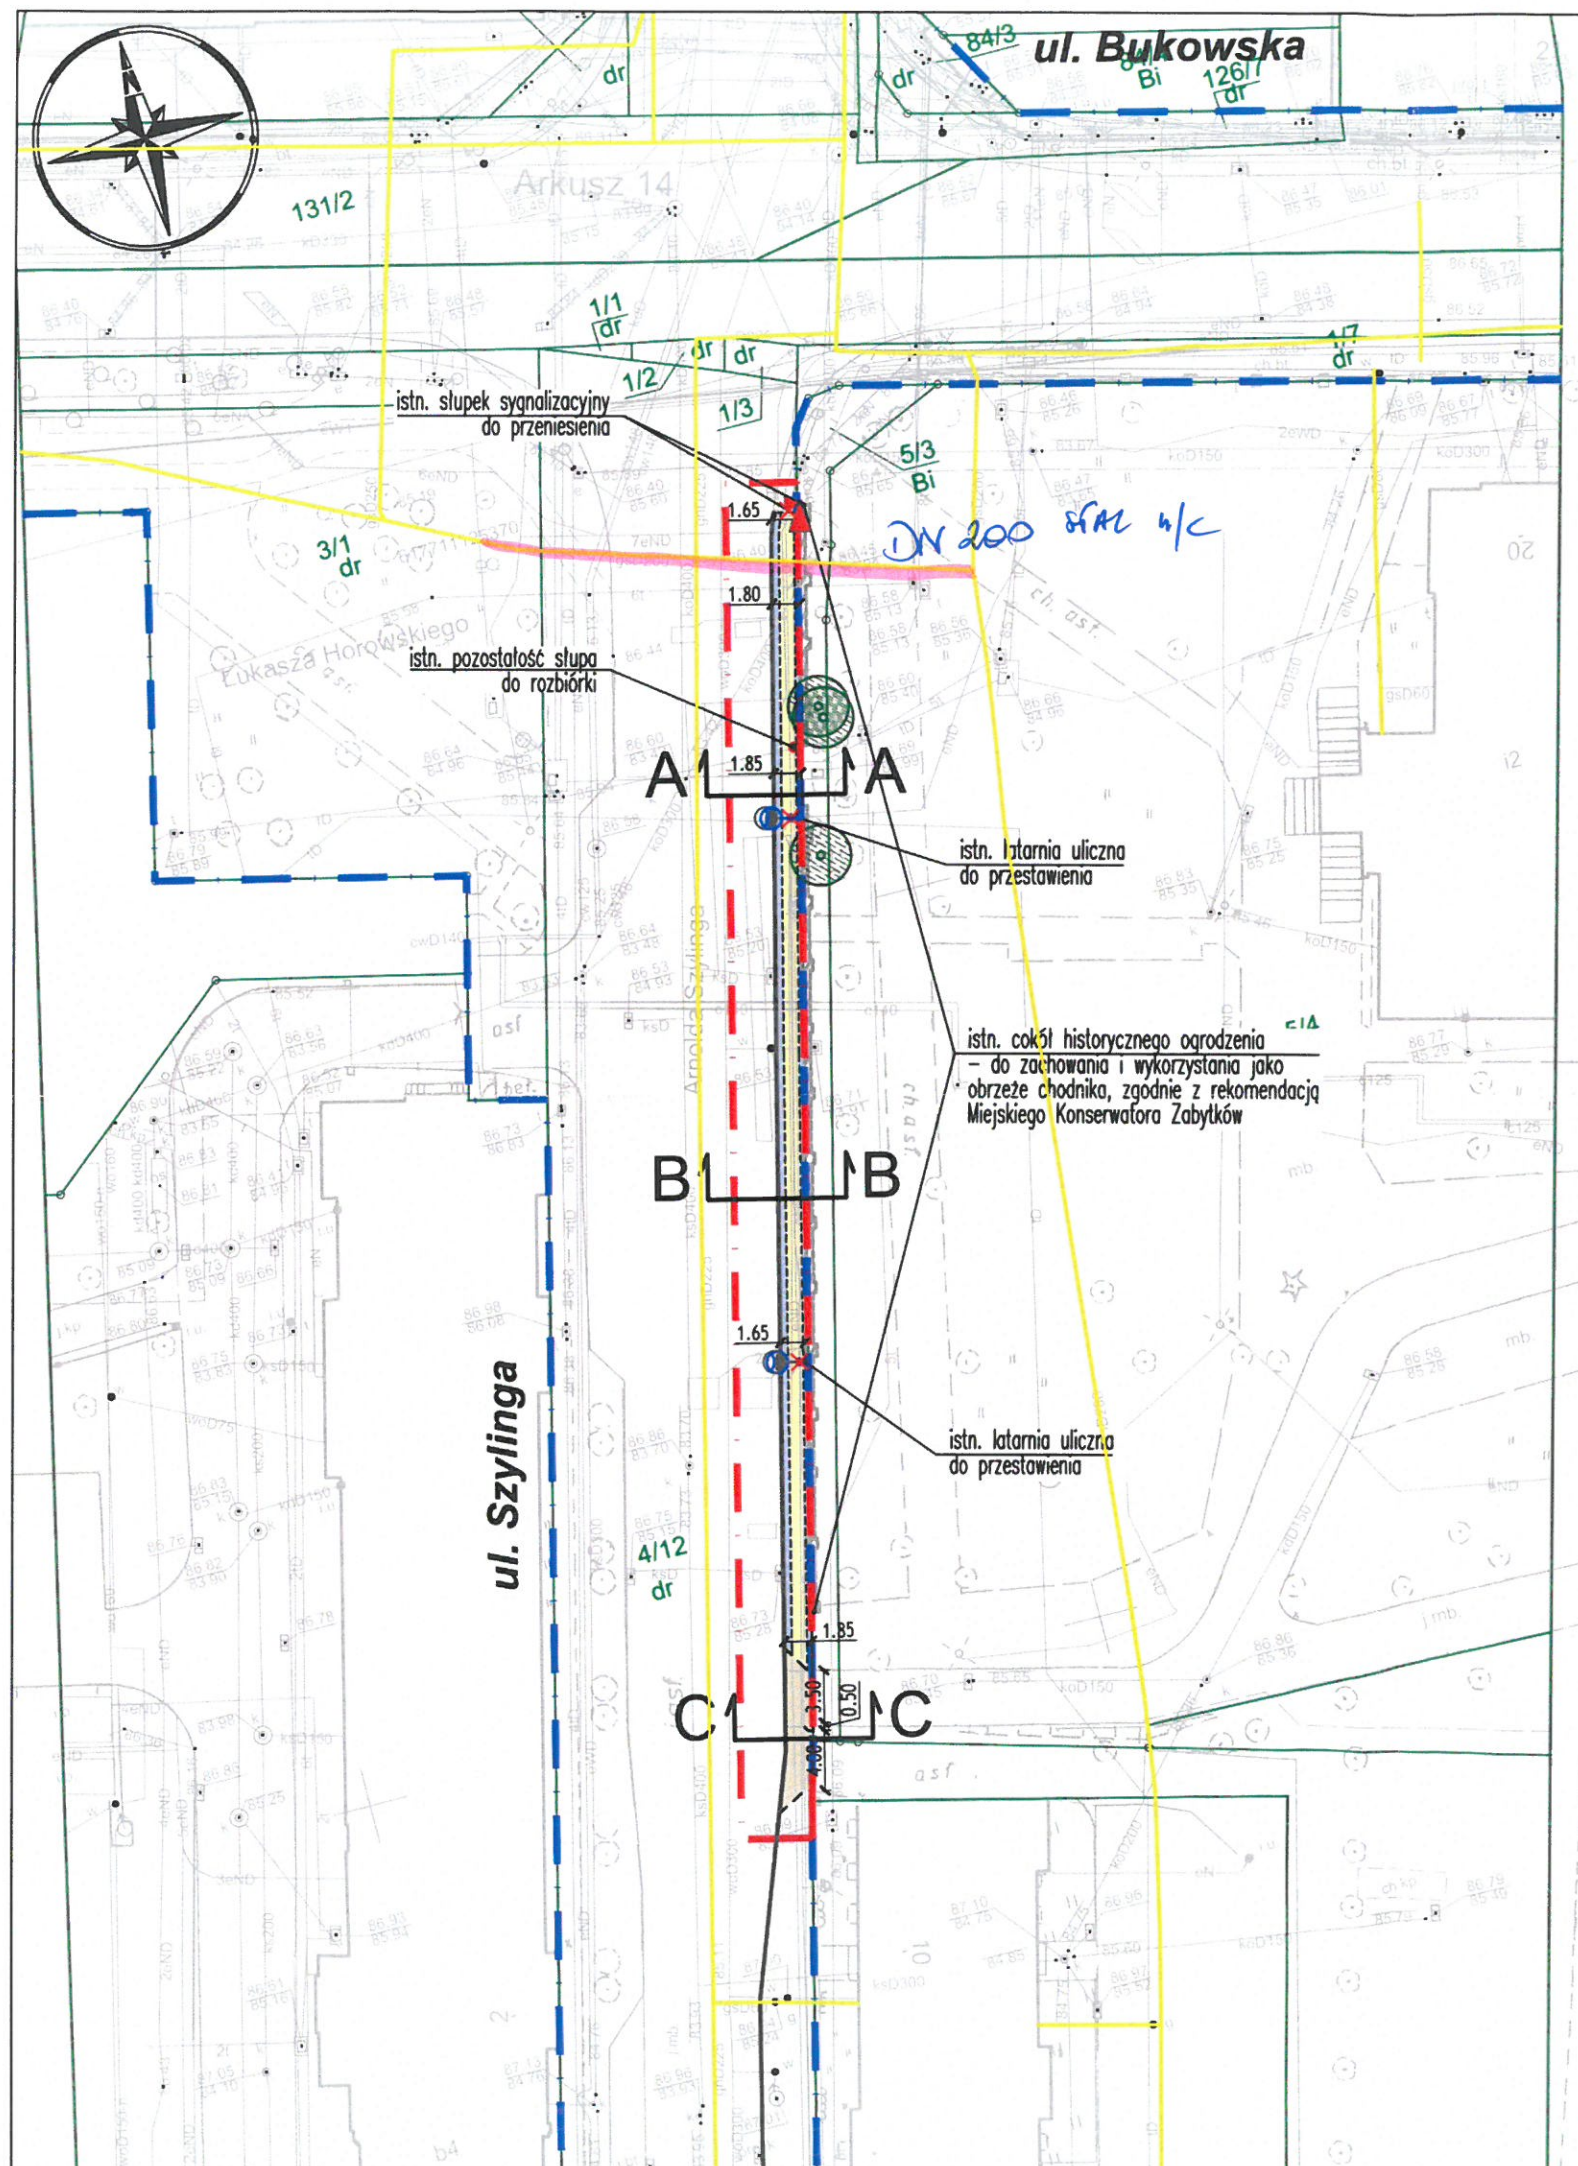

OBJAŚNIENIA:

- ZAKRES OPRACOWANIA
- ISTN. PAS DROGOWY
- 14/4 ISTN. GRANICE I NUMERY DZIAŁEK
- PROJ. KRAWĘŻNIK DROGOWY
- PROJ. KRAWĘŻNIK OBNIŻONY DO 2 CM
- PROJ. OPORNIK DROGOWY
- PROJ. OBRZEŻE CHODNIKOWE
- PROJ. NAWIERZCHNIA CHODNIKA Z PŁYT BETONOWYCH 50x50cm — KOLOR JASNOSZARY
- PROJ. NAWIERZCHNIA PASÓW KOMPENSACYJNYCH Z KOSTKI KAMIENNEJ 9/11cm
- PROJ. NAWIERZCHNIA ZJAZDÓW Z KOSTKI BETONOWEJ TYPU 'CEGIELKA' — KOLOR JASNOSZARY
- X ISTN. SŁUPY OŚWIETLENIOWE — DO LIKWIDACJI
- O PROJ. SŁUPY OŚWIETLENIOWE
- ISTN. DRZEWO
- ISTN. GAZOCIĄGI

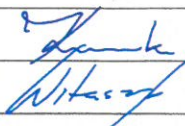Wykonawca:	 DROMOST	DROMOST SP. Z O.O. UL. TRÓJPOLE 3b, 61-693 POZNAŃ TEL: +48 61 827-76-70, FAX: +48 61 827-76-71 REGON630536655 NIP781-00-42-784 KRS0000175056	Data: 11.2023	
Inwestor:	M23 Development sp. z o.o. ul. Macieja Palacza 144 60-278 Poznań		Stadium: PB	
Przebudowa ulicy Szylinga w Poznaniu polegająca na wykonaniu chodnika po wschodniej stronie ulicy				
BRANŻA DROGOWA				
Stanowisko:	Imię i nazwisko:	Nr uprawnień:	Specjalność:	Podpis
Projektant:	mgr inż. Filip Kruszewski	WKP/0352/POOD/18	Inżynierska drogowa	
Opracowanie:	mgr inż. Adrian Witaszczyk		-	
	mgr inż. Filip Michalski		-	
Sprawdzający:	mgr inż. Tomasz Wilk	WKP/0119/POOD/18	Inżynierska drogowa	
PLAN SYTUACYJNY				Skala: 1:500
				Nr rys.: 2.0

Spółka Gazownictwa sp. z o.o.
Zakł. d. Gazownictwa w Poznaniu
Sektora Ewidencji Mijajtku i Uzgodnień
Wyrażono przebieg sieci gazowej rozdzielczej niskiego
i średniego ciśnienia w oparciu o istniejące
plany sieci gazowej.
Uzgodnienie - pismo Nr 163.5002.113.290.2
Data 12.11.23 podpis
WAŻNOŚĆ UZGODNIENIA 2 LATA