


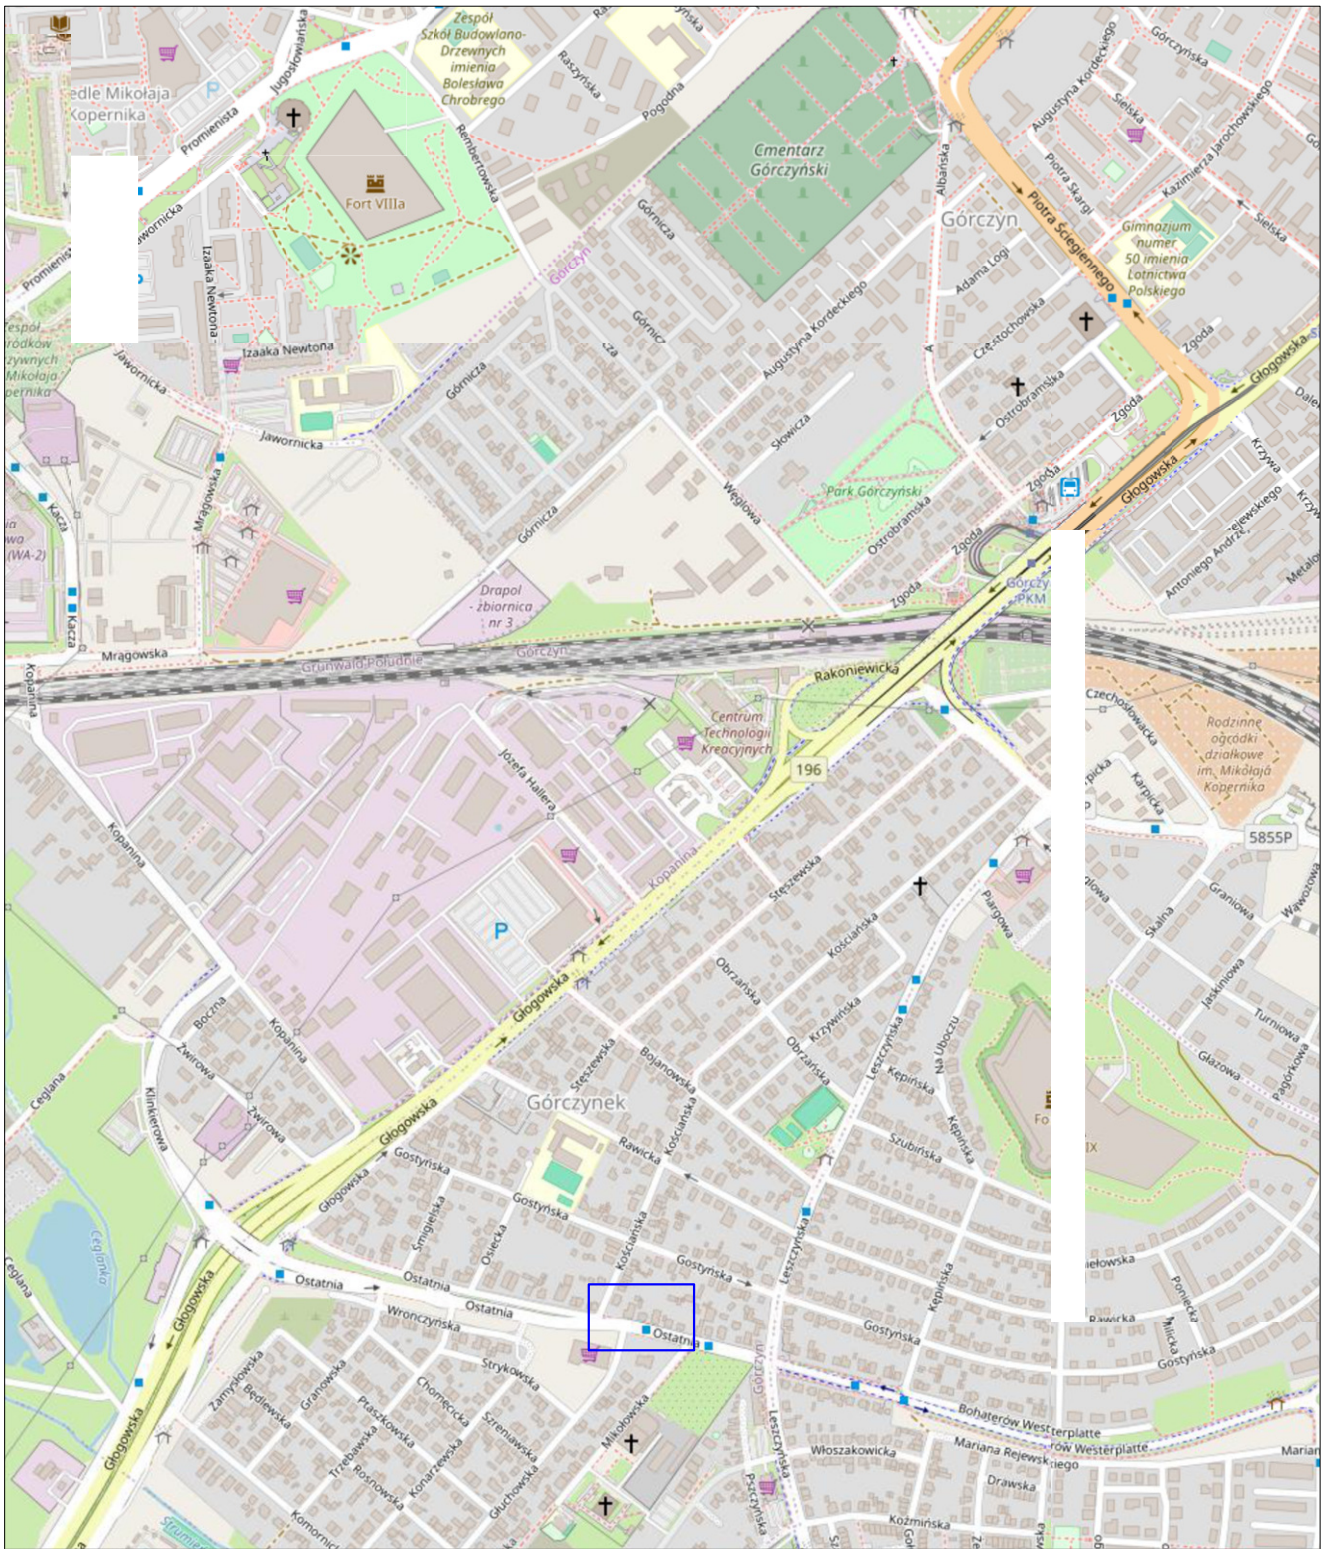

Tytuł projektu

Projekt stałej organizacji ruchu  
dla skrzyżowania ul. Ostatniej i ul. Głuchowskiej  
w Poznaniu.

## PLAN ORIENTACYJNY

Generalny wykonawca

**ROTOMAT**  
podążaj za naszym znakiem

ROTOMAT Sp. z o.o.  
ul. Lutycka 123, 60-478 Poznań

| Stanowisko       | Imię i nazwisko    | Podpis     | Wykonawca                                                                  |  |            |
|------------------|--------------------|------------|----------------------------------------------------------------------------|--|------------|
| Projektant       | Łukasz Walter      |            |                                                                            |  |            |
| Projektant       |                    |            |                                                                            |  |            |
| Projektant       |                    |            |                                                                            |  |            |
| Sprawdzający     |                    |            | LW Support Group<br>ul. Meissnera 21/20, 60-408 Poznań<br>www.lwsupport.pl |  |            |
| Branża           | Stadium            | Skala      | Data opracowania                                                           |  | Nr rysunku |
| Inżynieria Ruchu | Projekt wykonawczy | 1 : 10 000 | 06/2025                                                                    |  | 1.0        |