


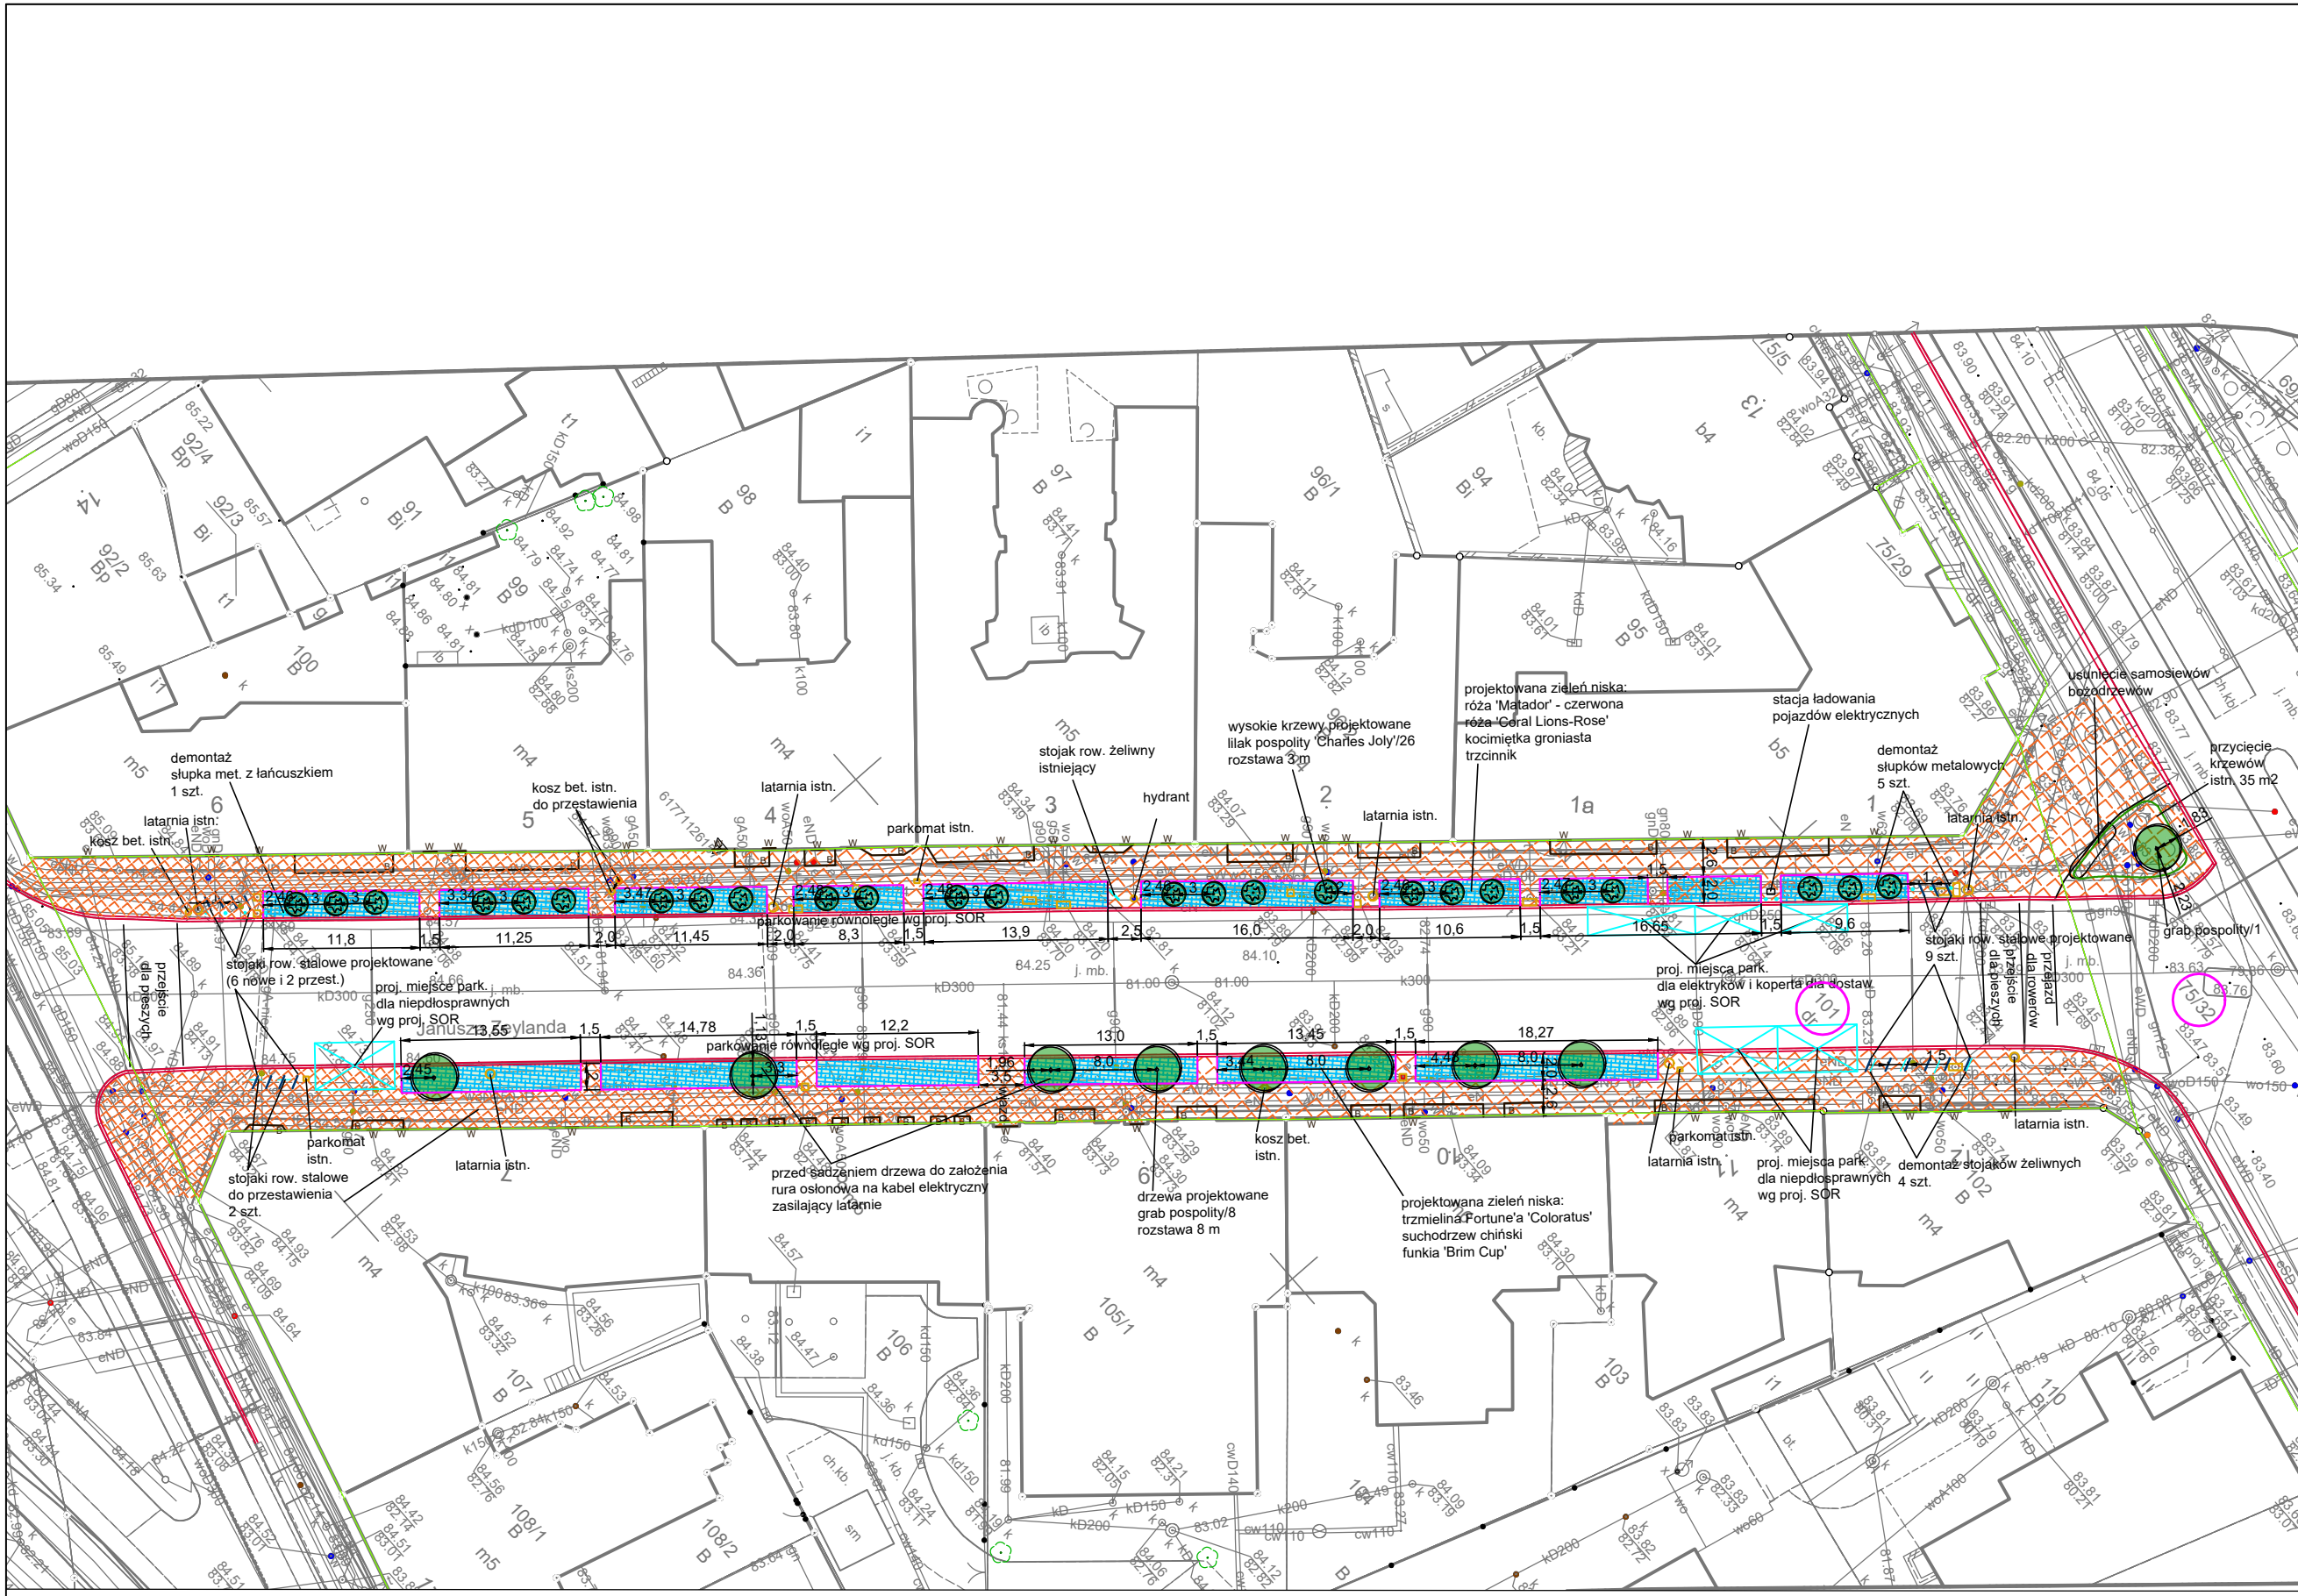

-  drzewo projektowane
-  wysokie krzewy projektowane
-  grupa krzewów istniejąca
-  tereny zieleni projektowane
-  nawierzchnia chodnika do odbrukowania
-  istniejący chodnik
-  obrzeże betonowe projektowane
-  krawężnik drogowy istniejący
-  stojaki rowerowe projektowane w ramach odrębnego zlecenia
-  stojaki rowerowe istniejące
-  słupki istniejące
-  wejścia do budynków
-  balkony, wykusze
-  studnie telekomunikacyjne istn.
-  granice działek
-  numery działek

Uwaga:
Przy robotach ziemnych - wymiana gruntu, wykopanie dołów pod drzewa należy zawsze wykonać przekop próbny w celu zinventaryzowania faktycznego przebiegu sieci uzbrojenia podziemnego

TEMAT	Projekt zieleni ul. Zaylanda
-------	------------------------------

Tytuł	Projekt zagospodarowania zielenią
-------	-----------------------------------

INWESTOR
Zarząd Dróg Miejskich
w Poznaniu

**JEDNOSTKA
PROJEKTOWA**

Oaza Zieleni

ul. Jarowa 24
61-602 Poznań

PROJEKT ZIELENI
Joanna Mrowińska

DATA	lipiec 2026
------	-------------

	PODPIS
--	--------

SKALA	NR RYS.
1:500	1