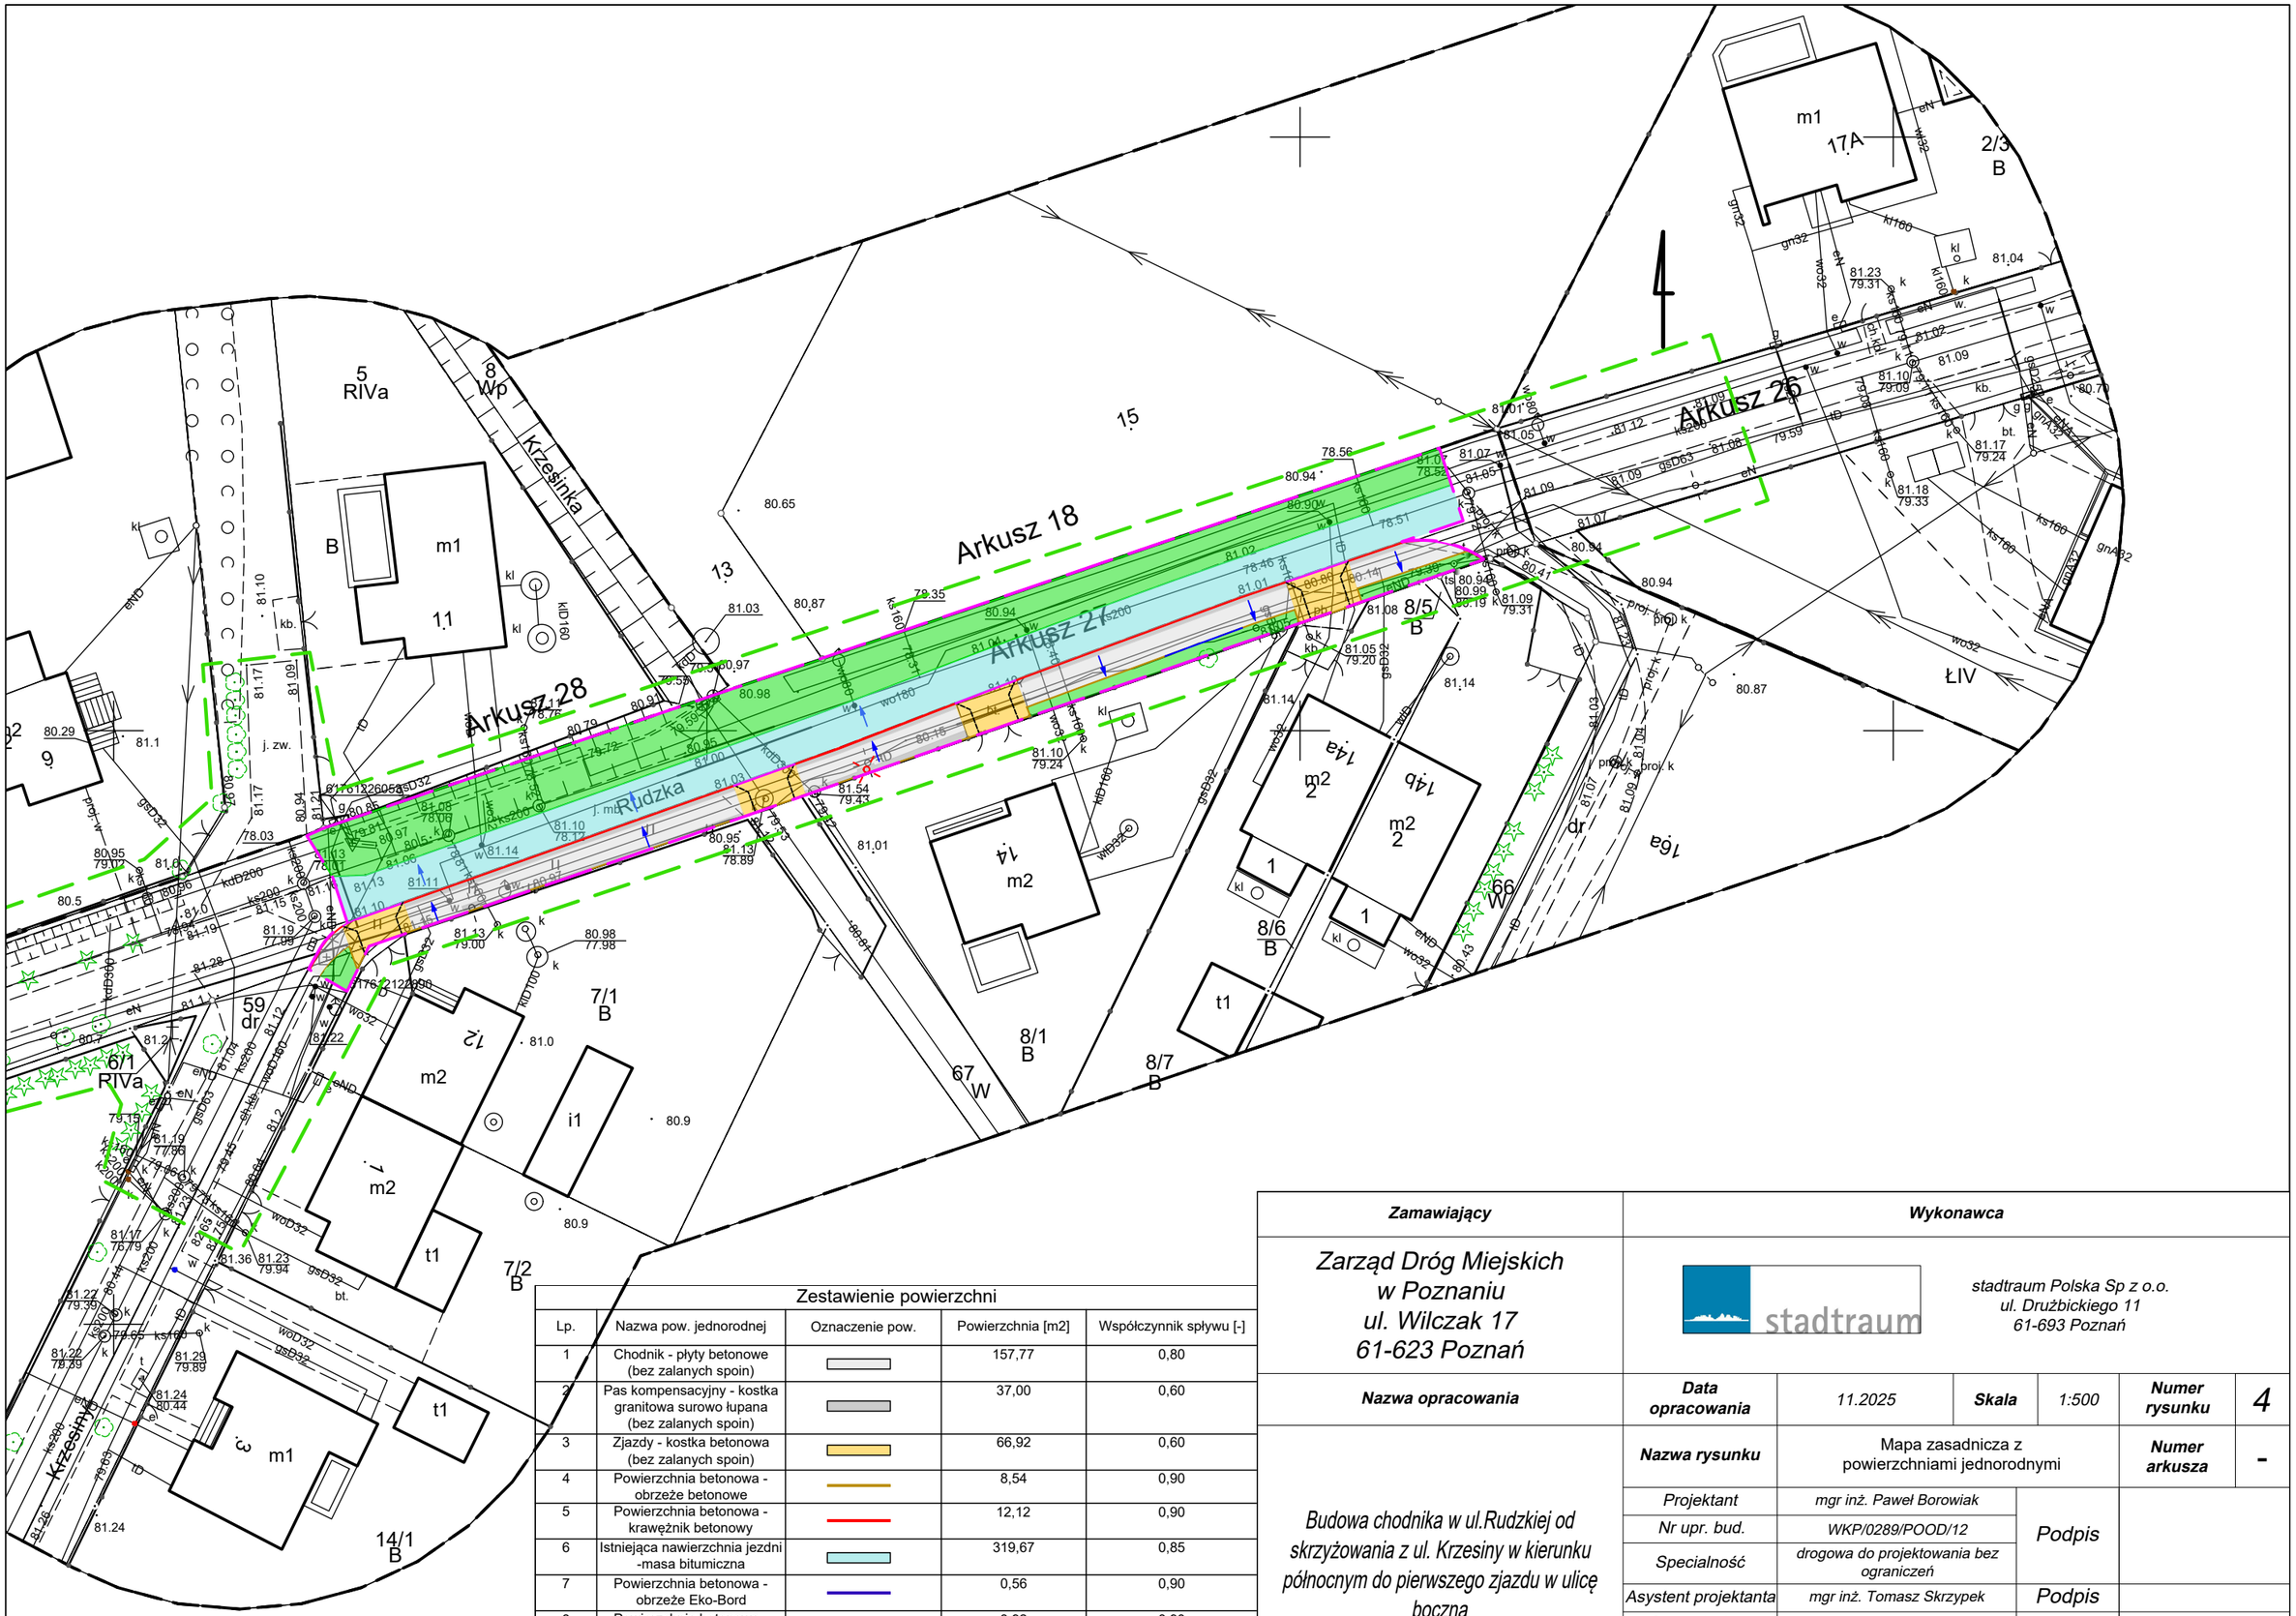


Zestawienie powierzchni

Lp.	Nazwa pow. jednorodnej	Oznaczenie pow.	Powierzchnia [m2]	Współczynnik spływu [-]
1	Chodnik - płyty betonowe (bez zalanych spoin)		157,77	0,80
2	Pas kompensacyjny - kostka granitowa surowo łupana (bez zalanych spoin)		37,00	0,60
3	Zjazdy - kostka betonowa (bez zalanych spoin)		66,92	0,60
4	Powierzchnia betonowa - obrzeże betonowe		8,54	0,90
5	Powierzchnia betonowa - krawężnik betonowy		12,12	0,90
6	Istniejąca nawierzchnia jezdni -masa bitumiczna		319,67	0,85
7	Powierzchnia betonowa - obrzeże Eko-Bord		0,56	0,90
8	Powierzchnia betonowa - krawężnik betonowy obniżony		3,92	0,90
9	Teren zielony - trawnik		445,31	0,15
Suma			1051,82	-

Zamawiający	Wykonawca
Zarząd Dróg Miejskich w Poznaniu ul. Wilczak 17 61-623 Poznań	stadtraum stadtraum Polska Sp z o.o. ul. Drużbickiego 11 61-693 Poznań

Nazwa opracowania	Data opracowania	11.2025	Skala	1:500	Numer rysunku	4
Budowa chodnika w ul.Rudzkiej od skrzyżowania z ul. Krzesiny w kierunku północnym do pierwszego zjazdu w ulicę boczną	Nazwa rysunku	Mapa zasadnicza z powierzchniami jednorodnymi			Numer arkusza	-

Projektant	mgr inż. Paweł Borowiak	Podpis
Nr upr. bud.	WKP/0289/POOD/12	
Specjalność	drogowa do projektowania bez ograniczeń	
Asystent projektanta	mgr inż. Tomasz Skrzypek	Podpis
Sprawdzający	mgr inż. Aleksander Sagan	Podpis
Nr upr. bud.	WKP/0114/POOD/11	
Specjalność	drogowa do projektowania bez ograniczeń	