

LEGENDA



Projektowany słup oświetleniowy stalowy ocynkowany wraz z oprawą. Oprawa typu LED o mocy podanej w etykiecie. Słup zamontowana na słupie o wysokości podanej w etykiecie. Słup posadowiony za pomocą fundamentów prelabrykowanych. Podana w etykiecie numeracja słupów dla potrzeb niniejszej dokumentacji.

Projektowana trasa kabla elektroenergetycznego nN 0,4kV, oświetleniowego typu YAKY 4x25mm².


Projektowana rura ochronna typu HDPE 110 (o wytrzymałości na ściskanie ≥450N pod chodnikami, na skrzyżowaniach z infrastrukturą, lub o wytrzymałości na ściskanie ≥750N pod drogami).

Istniejąca trasa kabla oświetleniowego przeznaczonego do demontażu.

X . . . X . . .

LEGENDA - branża drogowa:

- proj. nawierzchnia chodnika - płyty betonowe 50x50 cm
- proj. pas kompensacyjny - kostka granitowa surowo łupana 8/11
- proj. nawierzchnia zjazdu - kostka betonowa "cegiełka" jasnoszara
- proj. zielen / zakłócenie trawników
- proj. nawierzchnia mineralno - żywiczna
- proj. krawężnik betonowy, wystawiony na 12 cm
- proj. krawężnik betonowy, wystawiony na 2 cm
- proj. obrzeże betonowe
- proj. obrzeże aluminiowe
- lampa oświetleniowa do przedstawienia (50 cm w stronę ogrodzenia)
- zakres opracowania

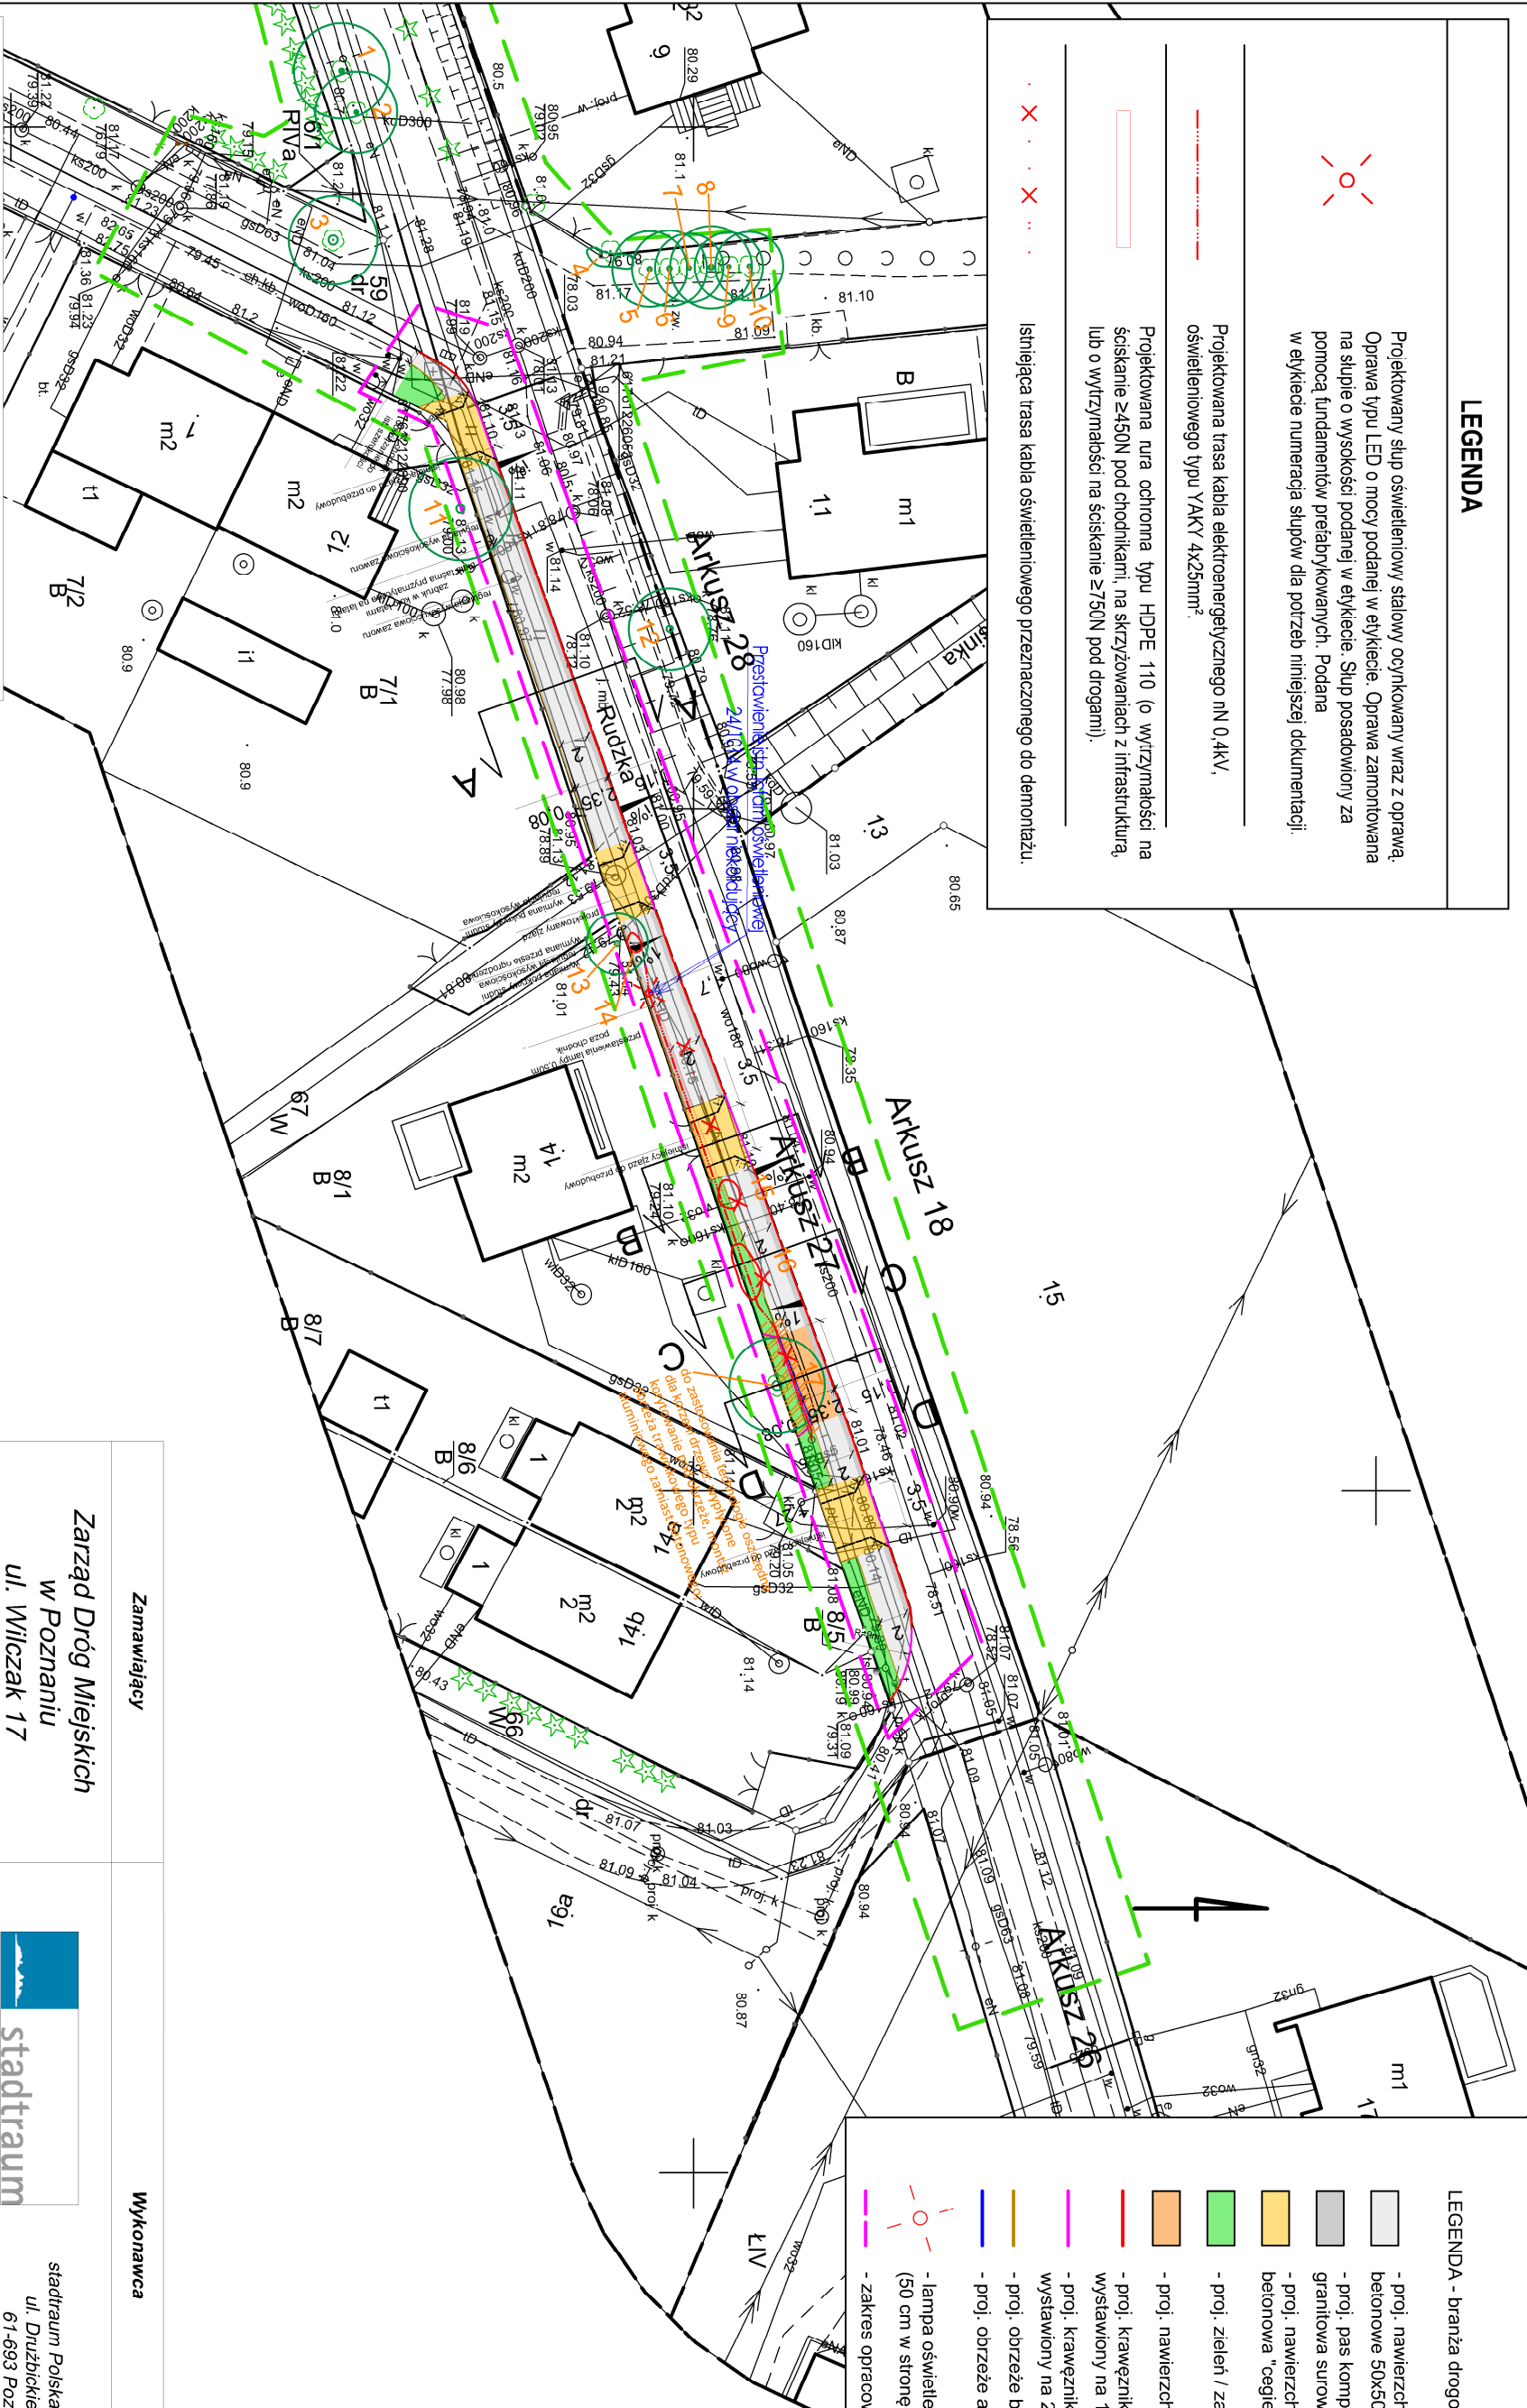

LEGENDA ZIELEN

DRZEMO ISTNIEJĄCE DO ZACHOWANIA

GRUPA KRZEWÓW ISTN. DO ZACHOWANIA

GRUPA KRZEWÓW ISTN. DO USUNIĘCIA

FRAGMENT GRUPY KRZEWÓW DO USUNIĘCIA

WYGRÓDZENIA TERENÓW ZIELENI NA CZAS TRWANIA ROBÓT

Zamawiający		Wykonawca											
Zarząd Dróg Miejskich w Poznaniu ul. Wilczak 17 61-623 Poznań		 stadtraum Polska Sp z o.o. ul. Drużbickiego 11 61-693 Poznań											
Nazwa opracowania		Data opracowania		03.2026		Skala		1:500		Numer rysunku		4	
Przebudowa ul. Rudzkiej w zakresie budowy chodnika wraz z przebudową oświetlenia.		Nazwa rysunku		Plan zagospodarowania terenu									
		Projektant		mgr inż. Paweł Borowiak									
		Nr upr. bud.		WK/P/0289/POOD/12									
		Specjalność		drogowa do projektowania bez ograniczeń									
		Asystent projektanta		mgr inż. Tomasz Skrzypek									
		Sprawdzający		mgr inż. Aleksander Sagan									
		Nr upr. bud.		WK/P/0114/POOD/11									
		Specjalność		drogowa do projektowania bez ograniczeń									
		Podpis		Podpis		Podpis							
													