


Nawierzchnia mieszana na skrzyżowaniu
(skrzyżowanie 4-włotowe)
R=4.00m

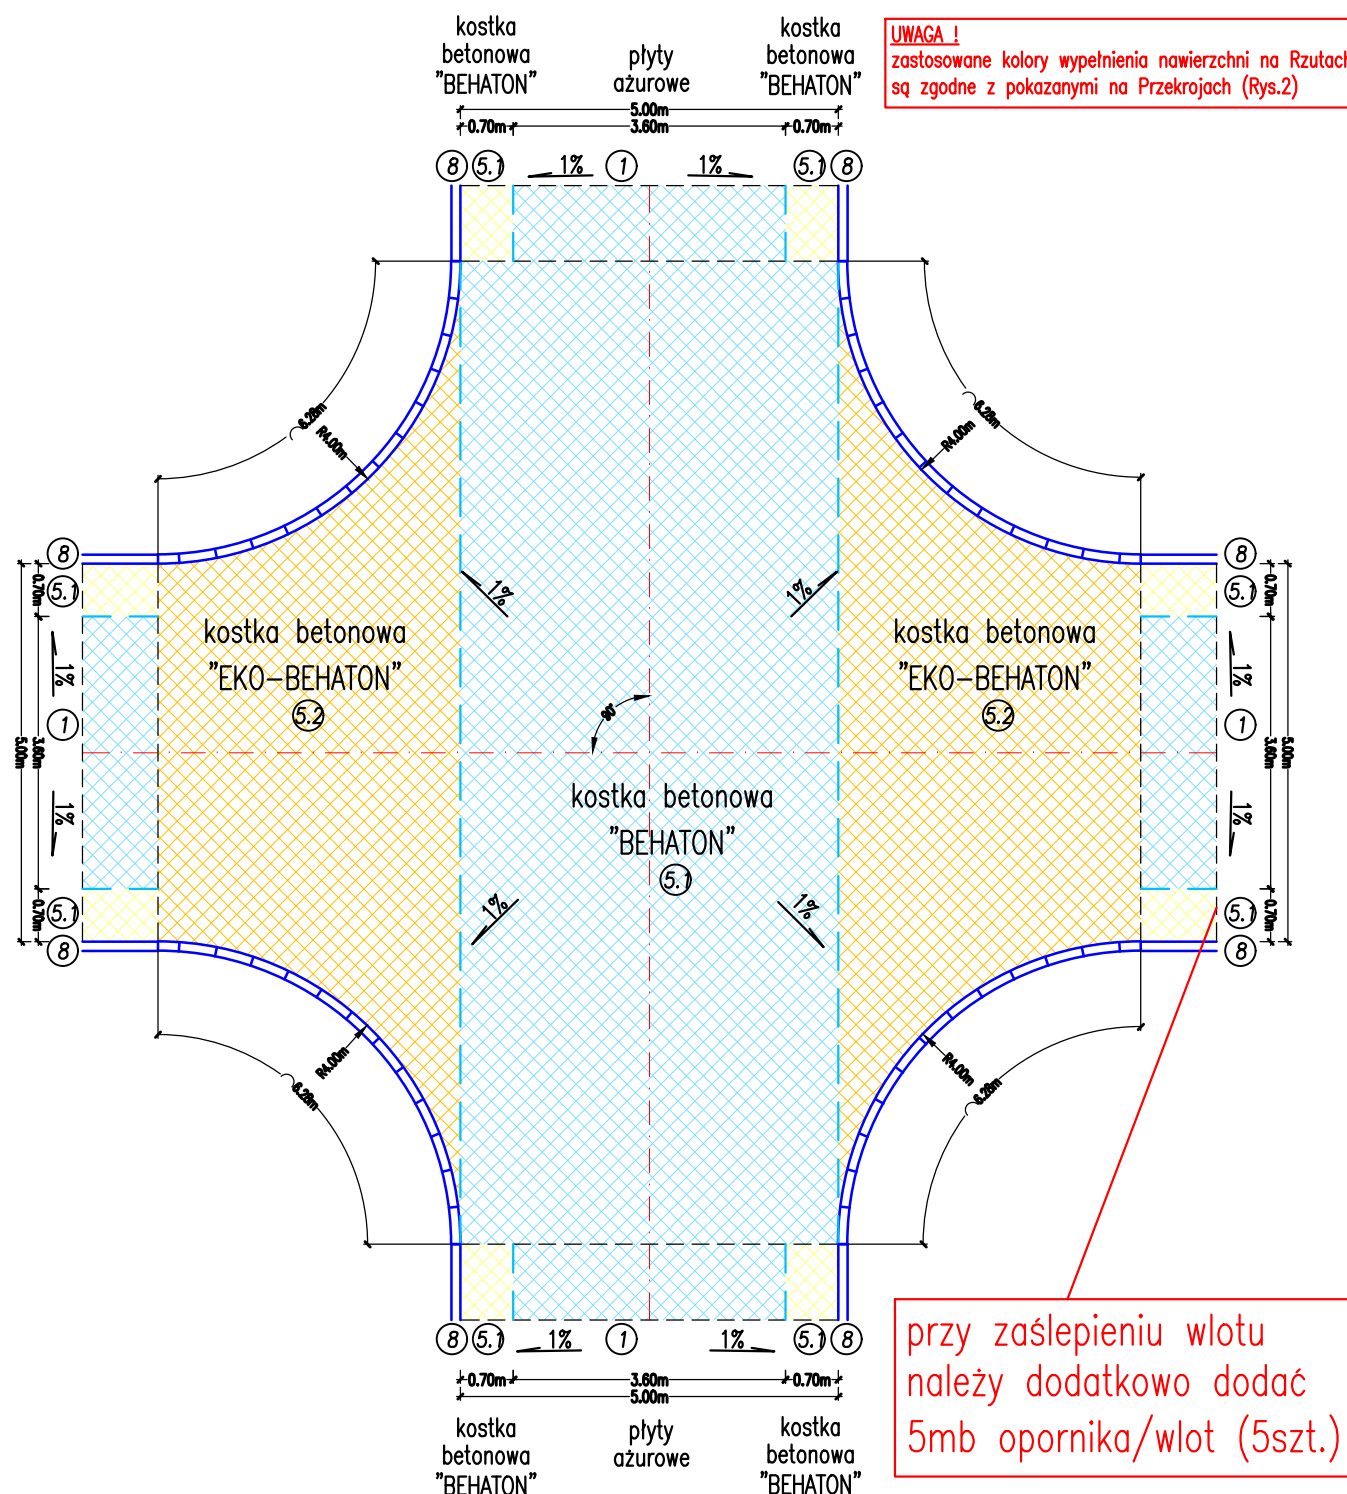

- powierzchnia kostki typu "EKO-BEHATON" 54m^2 (55m^2)
- powierzchnia płyt ażurowych $0,4 \times 0,6\text{m}$ 65m^2 (272szt.)
- długość opornika (4 łuki) $L=25\text{m}$ (25szt.)

0 standardowej ③ i wzmocnionej grubości ③* podbudowy
z kruszywa łamanego 0/31,5mm i 31,5/63mm


- ① Betonowa płyta azurowa 40x60cm grubości 10cm z betonu wibroprasowanego wypełniona kruszywem z gysu granitowego o uziarnieniu nieciągłym 4-8mm
- ② Podsypka piaskowa grubości 3cm z piasku drobnego
- ③ Podbudowa z mieszanki niezwiązanej (kruszywo łamane stabilizowane mechanicznie o uziarnieniu ciągłym 0/31,5mm) o gr.25cm(*10cm) (ew.*50cm z 31,5/63mm) wg PN-EN-1328.
- ④ Warstwa piasku o grubości 10cm

- ① Betonowa płyta azurowa 40x60cm grubości 10cm z betonu wibroprasowanego wypełniona kruszywem z gysu granitowego o uziarnieniu nieciągłym 4–8mm
- ② Podsyпка piaskowa grubości 3cm z piasku drobnego
- ③ Podbudowa z mieszanki niezwiązanej (kruszywo łamane stabilizowane mechanicznie o uziarnieniu ciągłym 0/31,5mm) o gr.25cm(10cm) (ew.*50cm z 31,5/63mm) wg PN-EN-13285
- ④ Warstwa piasku o grubości 10cm
- ⑥ Warstwa piasku o grubości 20–50cm – lokalne przegłębienia nasypów

- ⑤ Betonowa kostka brukowa typu "BEHATON" grubości 8cm z betonu wibroprasowanego
- ⑤ Betonowa kostka brukowa typu "EKO-BEHATON" grubości 8cm z betonu wibroprasowanego
- ② Podsyпка piaskowa grubości 5cm z piasku drobnego
- ③ Podbudowa z mieszanki niezwiązanej (kruszywo łamane stabilizowane mechanicznie o uziarnieniu ciągłym 0/31,5mm) o gr.25cm(10cm) (ew*50cm z 31,5/63mm) wg PN-EN-13285
- ④ Warstwa piasku o grubości 10cm

⑦ Nawierzchnia z mieszanki niezwiązanej (kruszywo łamane stabilizowane mechanicznie o uziarnieniu ciętym 0/31,5mm) o grubości min.10cm wg PN-EN-13285

- ⑧ Opornik 100x12x25cm z betonu wibroprasowanego na ławie betonowej C12/15 z oporem
- ⑧* Obrzeże 100x8x30cm z betonu wibroprasowanego na ławie betonowej C12/15 z oporem
- ⑨ Ściek drogowy o wymiarach 60x50x15cm wg KPED 01.03 z betonu wibroprasowanego na podsypce cementowo-piaskowej grubości 5cm
- ⑩ Zabruk z kamienia polnego o wymiarach około 20x20cm
- ☒ Grunt rodzimy doprowadzony do nośności G1

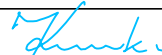Wykonawca	 DROMOST DROMOST SP. Z O.O. UL. TRÓJPOLE 3b, 61-693 POZNAŃ TEL: +48 61 827-76-70, FAX: +48 61 827-76-71 REGON630536655 NIP781-00-42-784 KRS0000175056	Data 02.2025		
Inwestor:	 Zarząd Dróg Miejskich ul. Wilczak 17 61-623 Poznań	Stadium: Opracowanie techniczne		
WYMIANA NAWIERZCHNI ULIC W POZNANIU NA PŁYTY AŻUROWE				
BRANŻA DROGOWA				
Stanowisko	Imię i nazwisko	Nr uprawnień	Specjalność	Podpis
Projektant	mgr inż. F. Kruszewski	WKP/0352/ POOD/18	Inżynierska drogowa	
Opracował	inż. T. Borowski	---	---	
Sprawdzający	mgr inż. T. Wilk	WKP/0119/ POOD/18	Inżynierska drogowa	
RZUTY NAWIERZCHNI - Skrzyżowanie 4-włotowe płyty ażurowe+kostka beton. typu "Eko-Behaton", promień łuku R=4m				Skala 1:100 Nr rys. 1.x10