


LEGENDA

1

LOKALIZACJA
PRZEJŚCIA DLA PIESZYCH

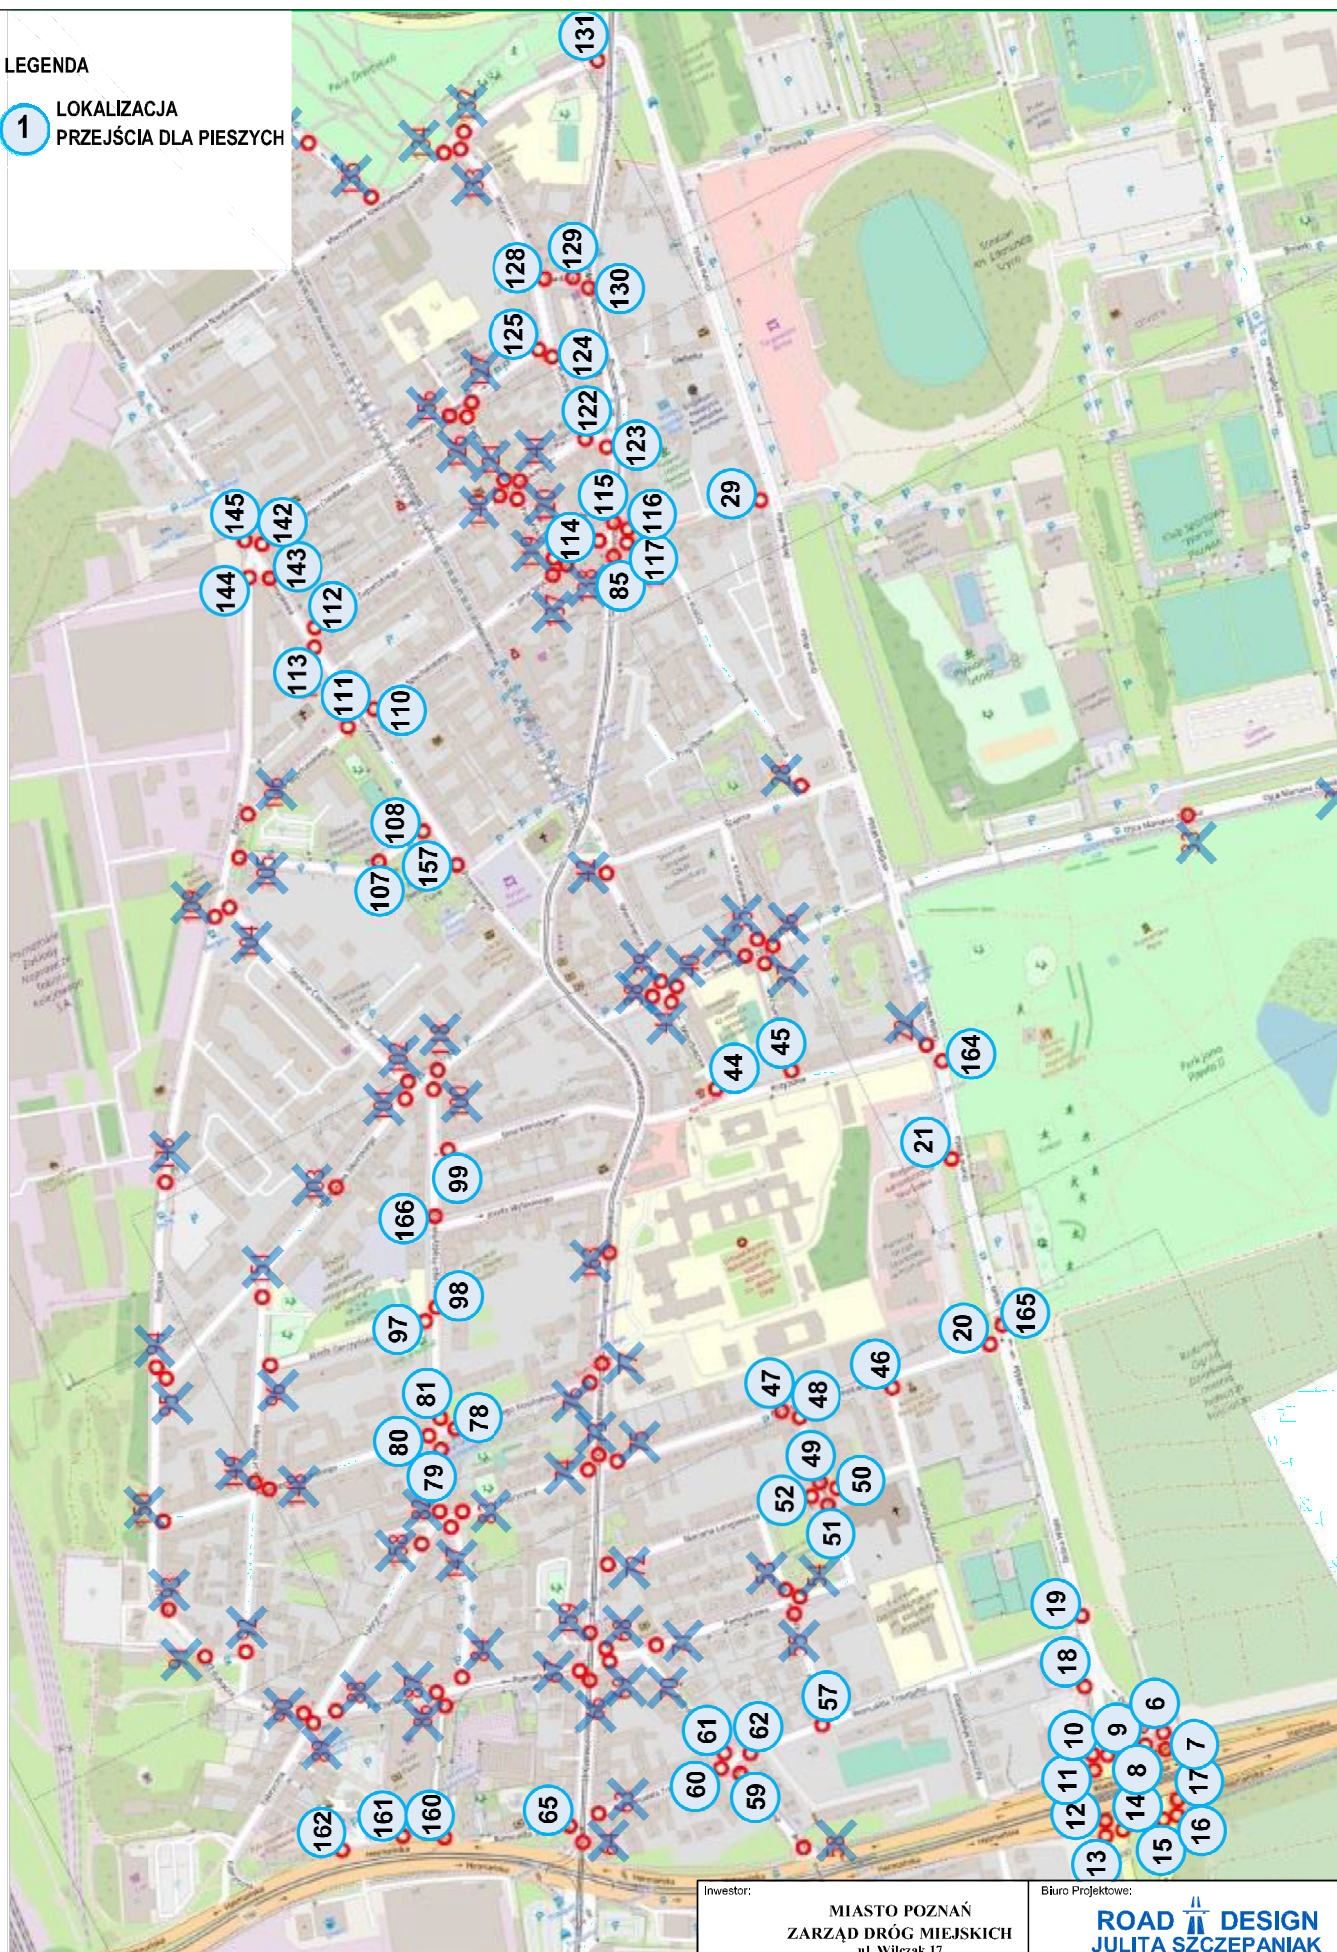

Inwestor: MIASTO POZNAŃ ZARZĄD DRÓG MIEJSKICH ul. Wilezak 17 61-623 Poznań		Biuro Projektowe: ROAD  DESIGN JULITA SZCZEPANIAK ul. Rolna 30 62-080 Tamowo Podgłone		NIP: 777-272-46-72 REGON: 368163056
Zadanie: Aktualizacja uproszczonej dokumentacji dostosowania przejść dla pieszych do obowiązujących Standardów dostępności dla miasta Poznania.				
Skład zespołu:	Imię i Nazwisko:	Nr uprawnień projektowych:		Podpis:
Projektant: Branża drogową	mgr inż. Julita Szczepaniak	Uprawnienia budowlane do projektowania i nadzoru w dziedzinie drogowości WKP/0297/POD/12		
Tom:	Wskazanie: 00_orientacja	Data:	08.2024	Nr rysunku: 1.0