
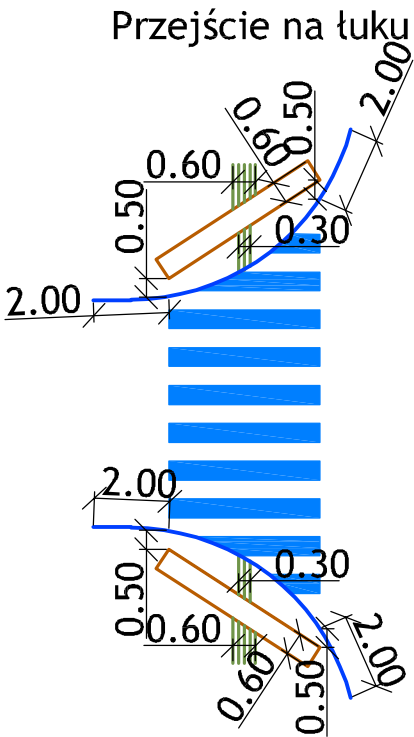


LEGENDA:

- proj. wymiana krawężnika - wyniesienie 2 cm
- proj. wymiana krawężnika/ opornika zatopionego (wyniesienie 0 cm)
- proj. wymiana ścieku przykrawężnikowego
- proj. wymiana obrzeża
- proj. faktura bezpieczeństwa naklejana termicznie, kolor żółty
- proj. faktura bezpieczeństwa: ścięte stożki, szer. 60cm, kolor żółty
- proj. faktury kierunkowe: wyniesione prążki/wałki szer. 30cm, kolor biały
- proj. faktury kierunkowe: wyniesione prążki/wałki szer. 60cm, kolor biały
- proj. faktury kierunkowe: wyniesione prążki/wałki szer. 90cm, kolor biały
- proj. pole uwagi: ścięte kwadraty, wym. 30x30cm, kolor biały
- istniejąca faktura bezpieczeństwa do usunięcia
- istn. nawierzchni chodnika
- proj. wymiana nawierzchni chodnika wraz z regulacją obrzeża
- proj. remont nawierzchni jezdni wraz z ściekiem
- istniejący przejazd rowerowy o nawierzchni koloru czerwonego - odmalowanie
- istn. oznakowanie poziome - odmalowanie
- istn. oznakowanie poziome
- lkw. oznakowanie poziome
- nowa lokalizacja słupków blokujących (słupek RAL 7043, opaska ostrzegawcza biała)
- istniejące słupki blokujące do pozostawienia
- istniejące słupki blokujące do likwidacji
- istniejąca infrastruktura kolidująca do regulacji wysokościowej (wpusty, studnie, słupy itp.)
- istn. faktury w terenie

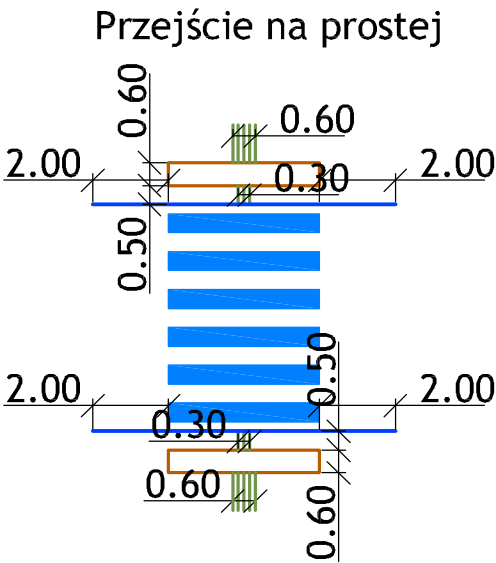

Inwestor: MIASTO POZNAŃ ZARZĄD DRÓG MIEJSKICH ul. Wilezak 17 61-623 Poznań		Biuro Projektowe:  ROAD DESIGN JULITA SZCZEPANIAK ul. Rolna 30 62-480 Tamowo Podgłone NIP: 777-272-06-72 REGON: 368163066	
Zadanie: Aktualizacja uproszczonej dokumentacji dostosowania przejść dla pieszych do obowiązujących Standardów dostępności dla miasta Poznania.			
Skład zespołu:	Imię i Nazwisko:	Nr uprawnień projektowych:	Podpis:
Projektant: Branża: drogową	mgr inż. Julita Szczepaniak	Uprawnienia budowlane do projektowania technicznego w specjalności drogowej WK/P/0297/POOD/12	
Tom: 1	Wzr: 01_legenda_02	Data: 08.2024	Skala: 1:500
		Nr rysunku: 2.0	