


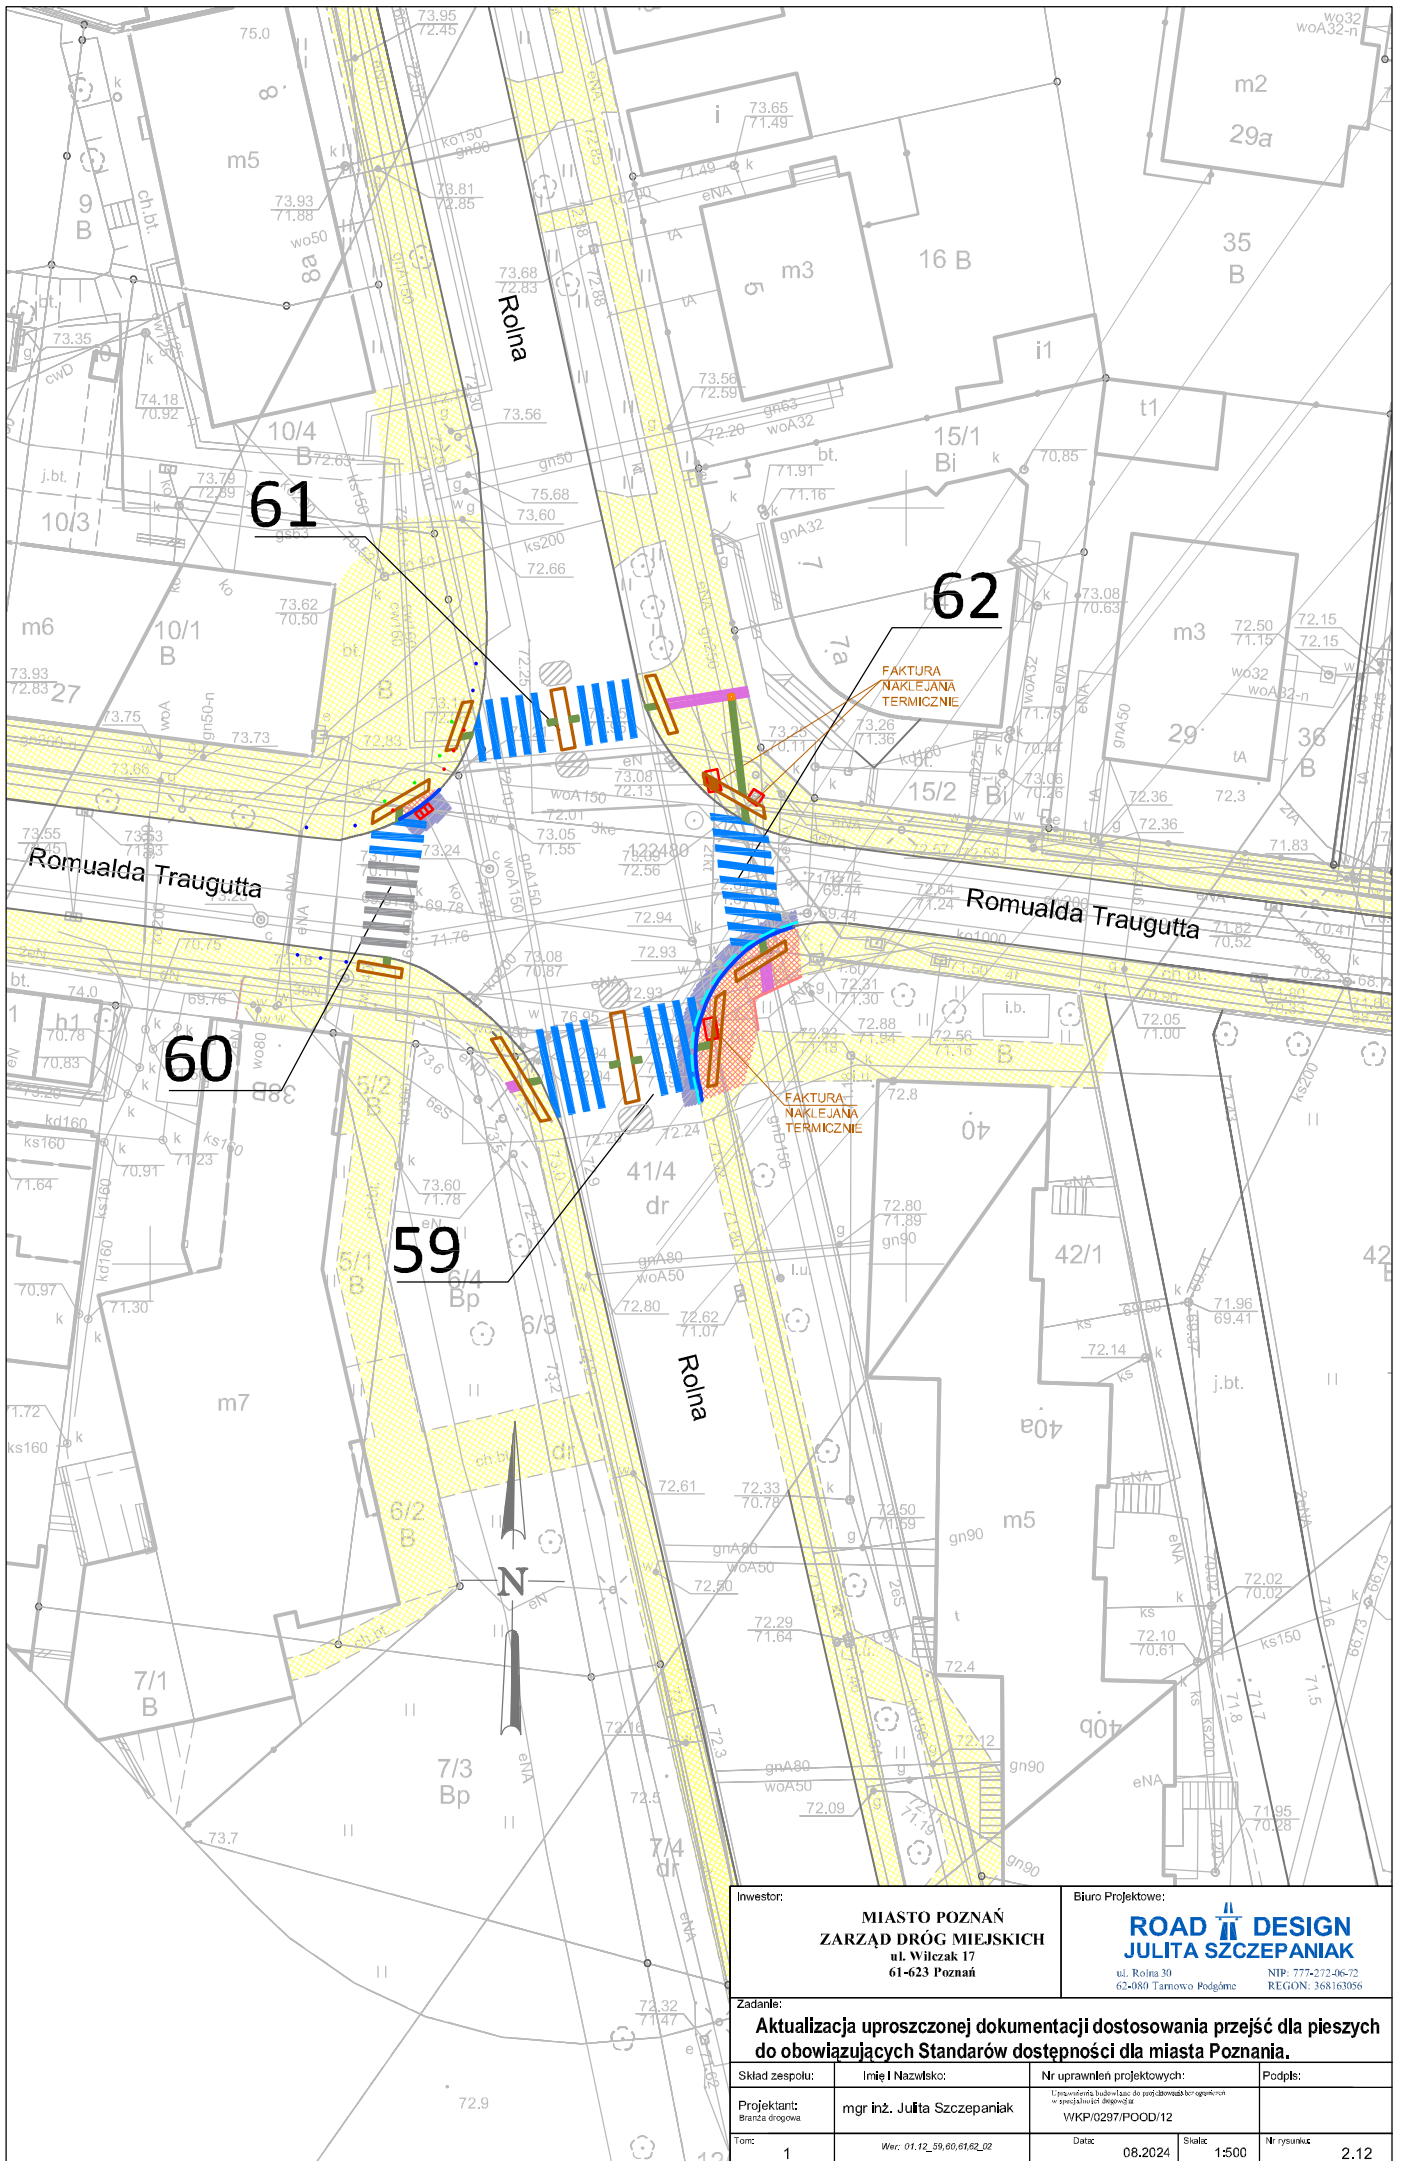

Inwestor:		Biuro Projektowe:	
MIASTO POZAŃ ZARZĄD DRÓG MIEJSKICH ul. Wileczak 17 61-623 Poznań		 ul. Rolna 30 62-080 Tarnobrzeg NIP: 777-272-06-72 REGON: 368163056	
Zadanie:			
Aktualizacja uproszczonej dokumentacji dostosowania przejść dla pieszych do obowiązujących Standardów dostępności dla miasta Poznania.			
Skład zespołu:	Imię i Nazwisko:	Nr uprawnień projektowych:	Podpis:
Projektant: Branża drogowa	mgr inż. Julita Szczepaniak	Uprawnienie budowlane do projektowania drogowego w specjalności drogowej WPK/0297/PODD/12	
Tom:	Wersja: 01.12.2023, 59,60,61,62,02	Data:	Skala:
1		08.2024	1:500
		Nr rysunku:	2.12