


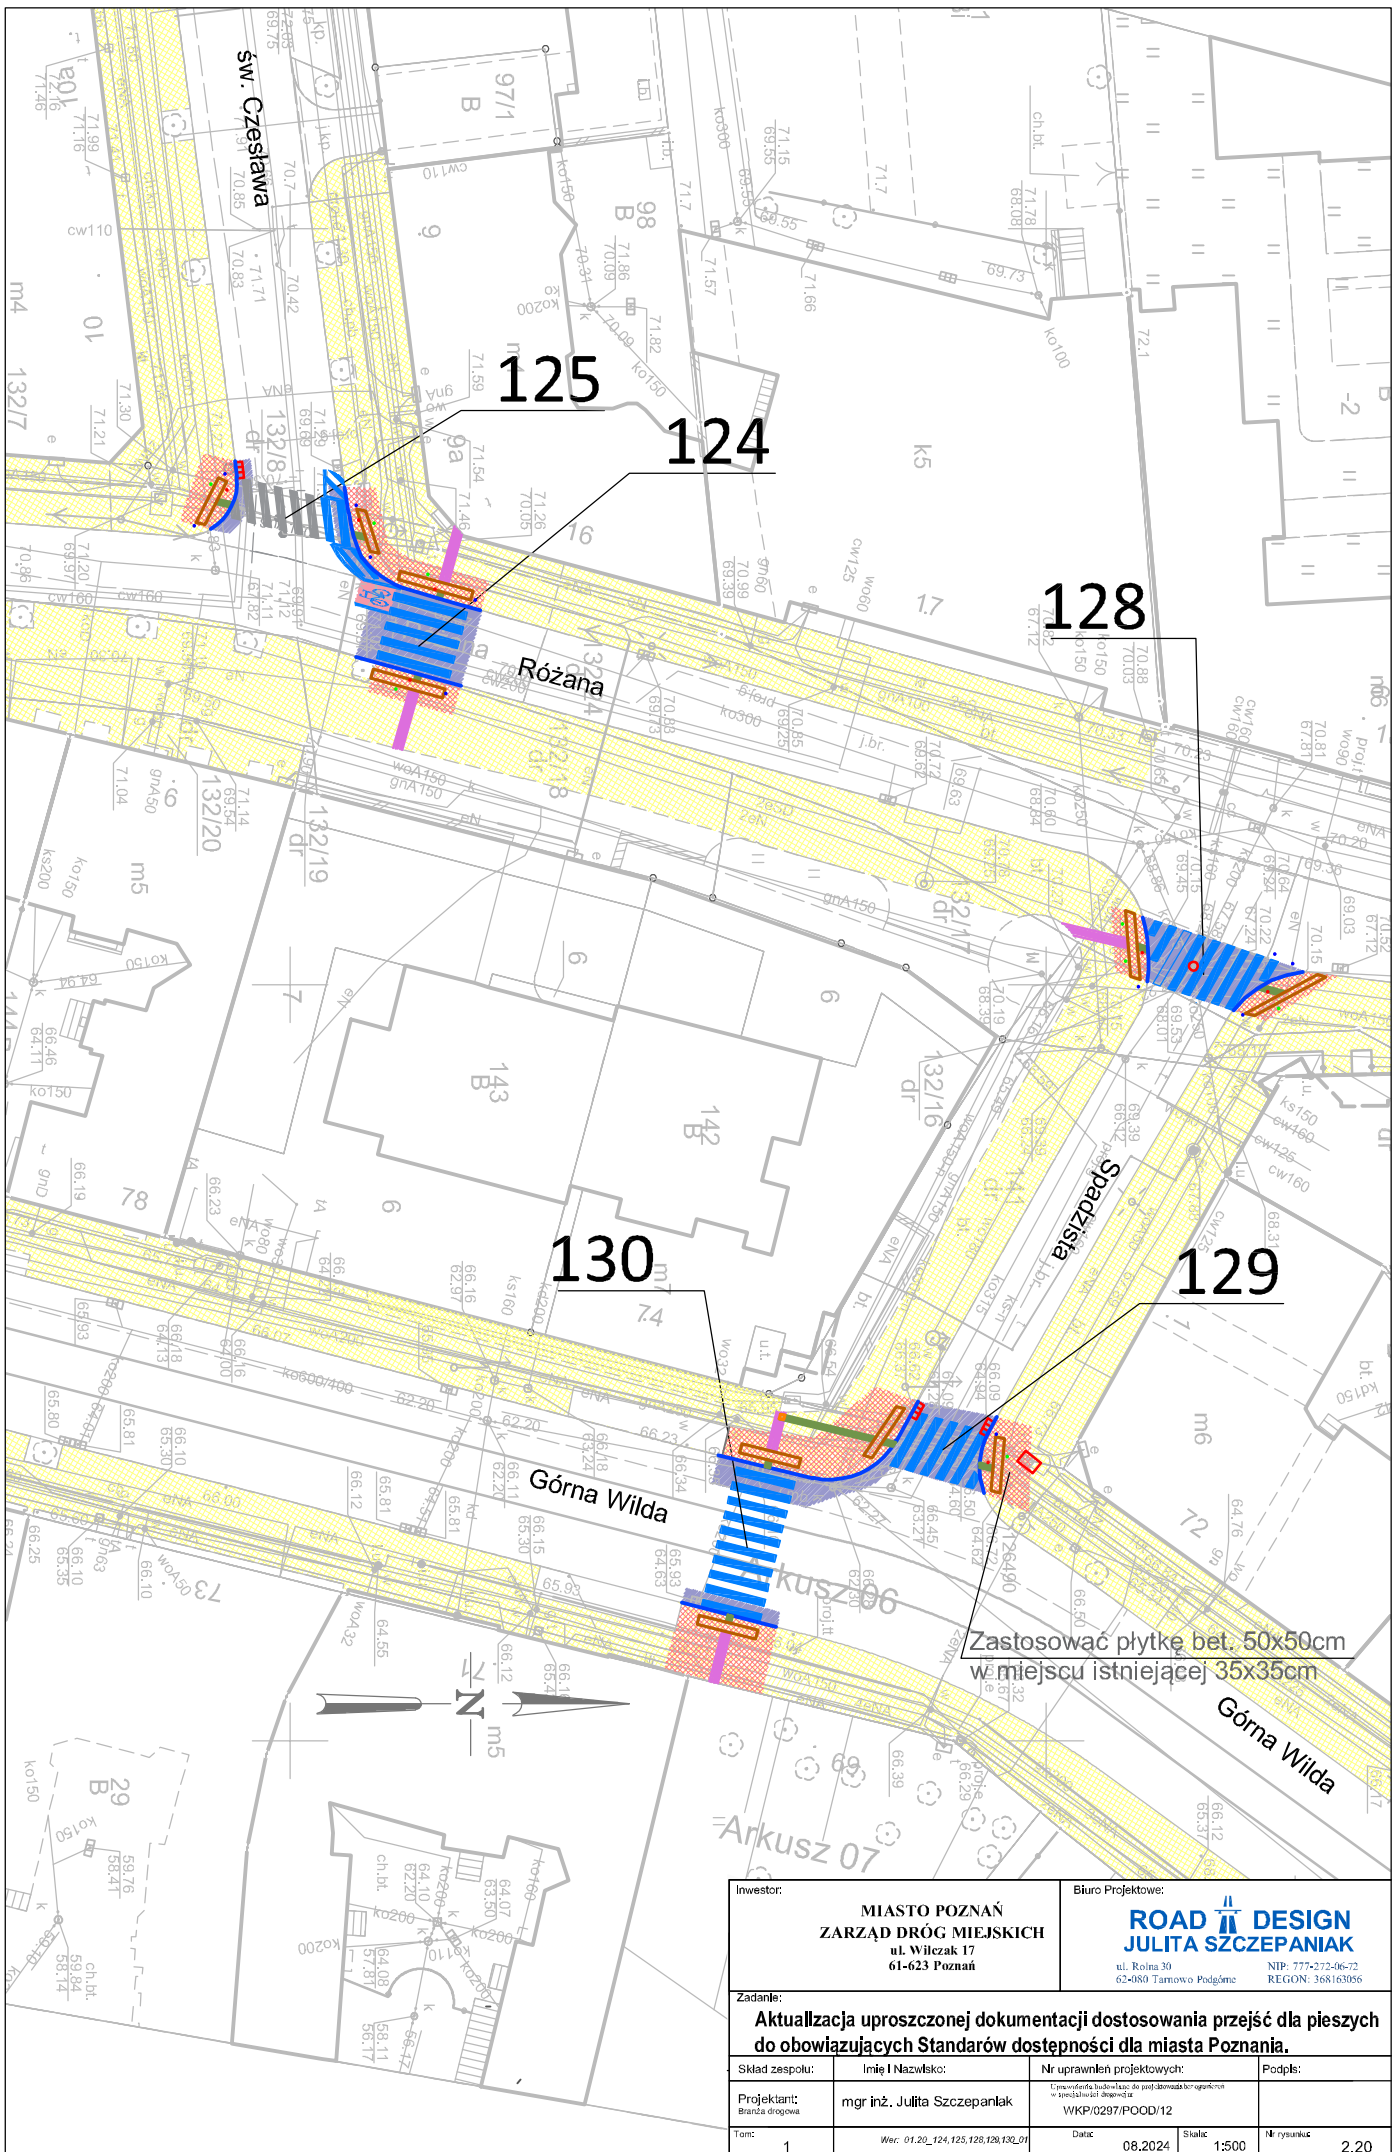

Inwestor:		Biuro Projektowe:	
MIASTO POZNAŃ ZARZĄD DRÓG MIEJSKICH ul. Wileczak 17 61-623 Poznań		 DESIGN JULITA SZCZEPANIAK ul. Rolna 30 62-080 Tamowo Podgórne NIP: 777-272-06-72 REGON: 368163056	
Zadanie:			
Aktualizacja uproszczonej dokumentacji dostosowania przejść dla pieszych do obowiązujących Standardów dostępności dla miasta Poznania.			
Skład zespołu:	Imię i Nazwisko:	Nr uprawnień projektowych:	Podpis:
Projektant:	mgr inż. Julita Szczepaniak	Uprawnienia budowlane do projektowania w specjalności inżynieria WKP/0297/POOD/12	
Tom:	1	Data:	08.2024
	Wersja: 01.20_124,125,128,129,130_01	Skala:	1:500
		Nr rysunku:	2.20