


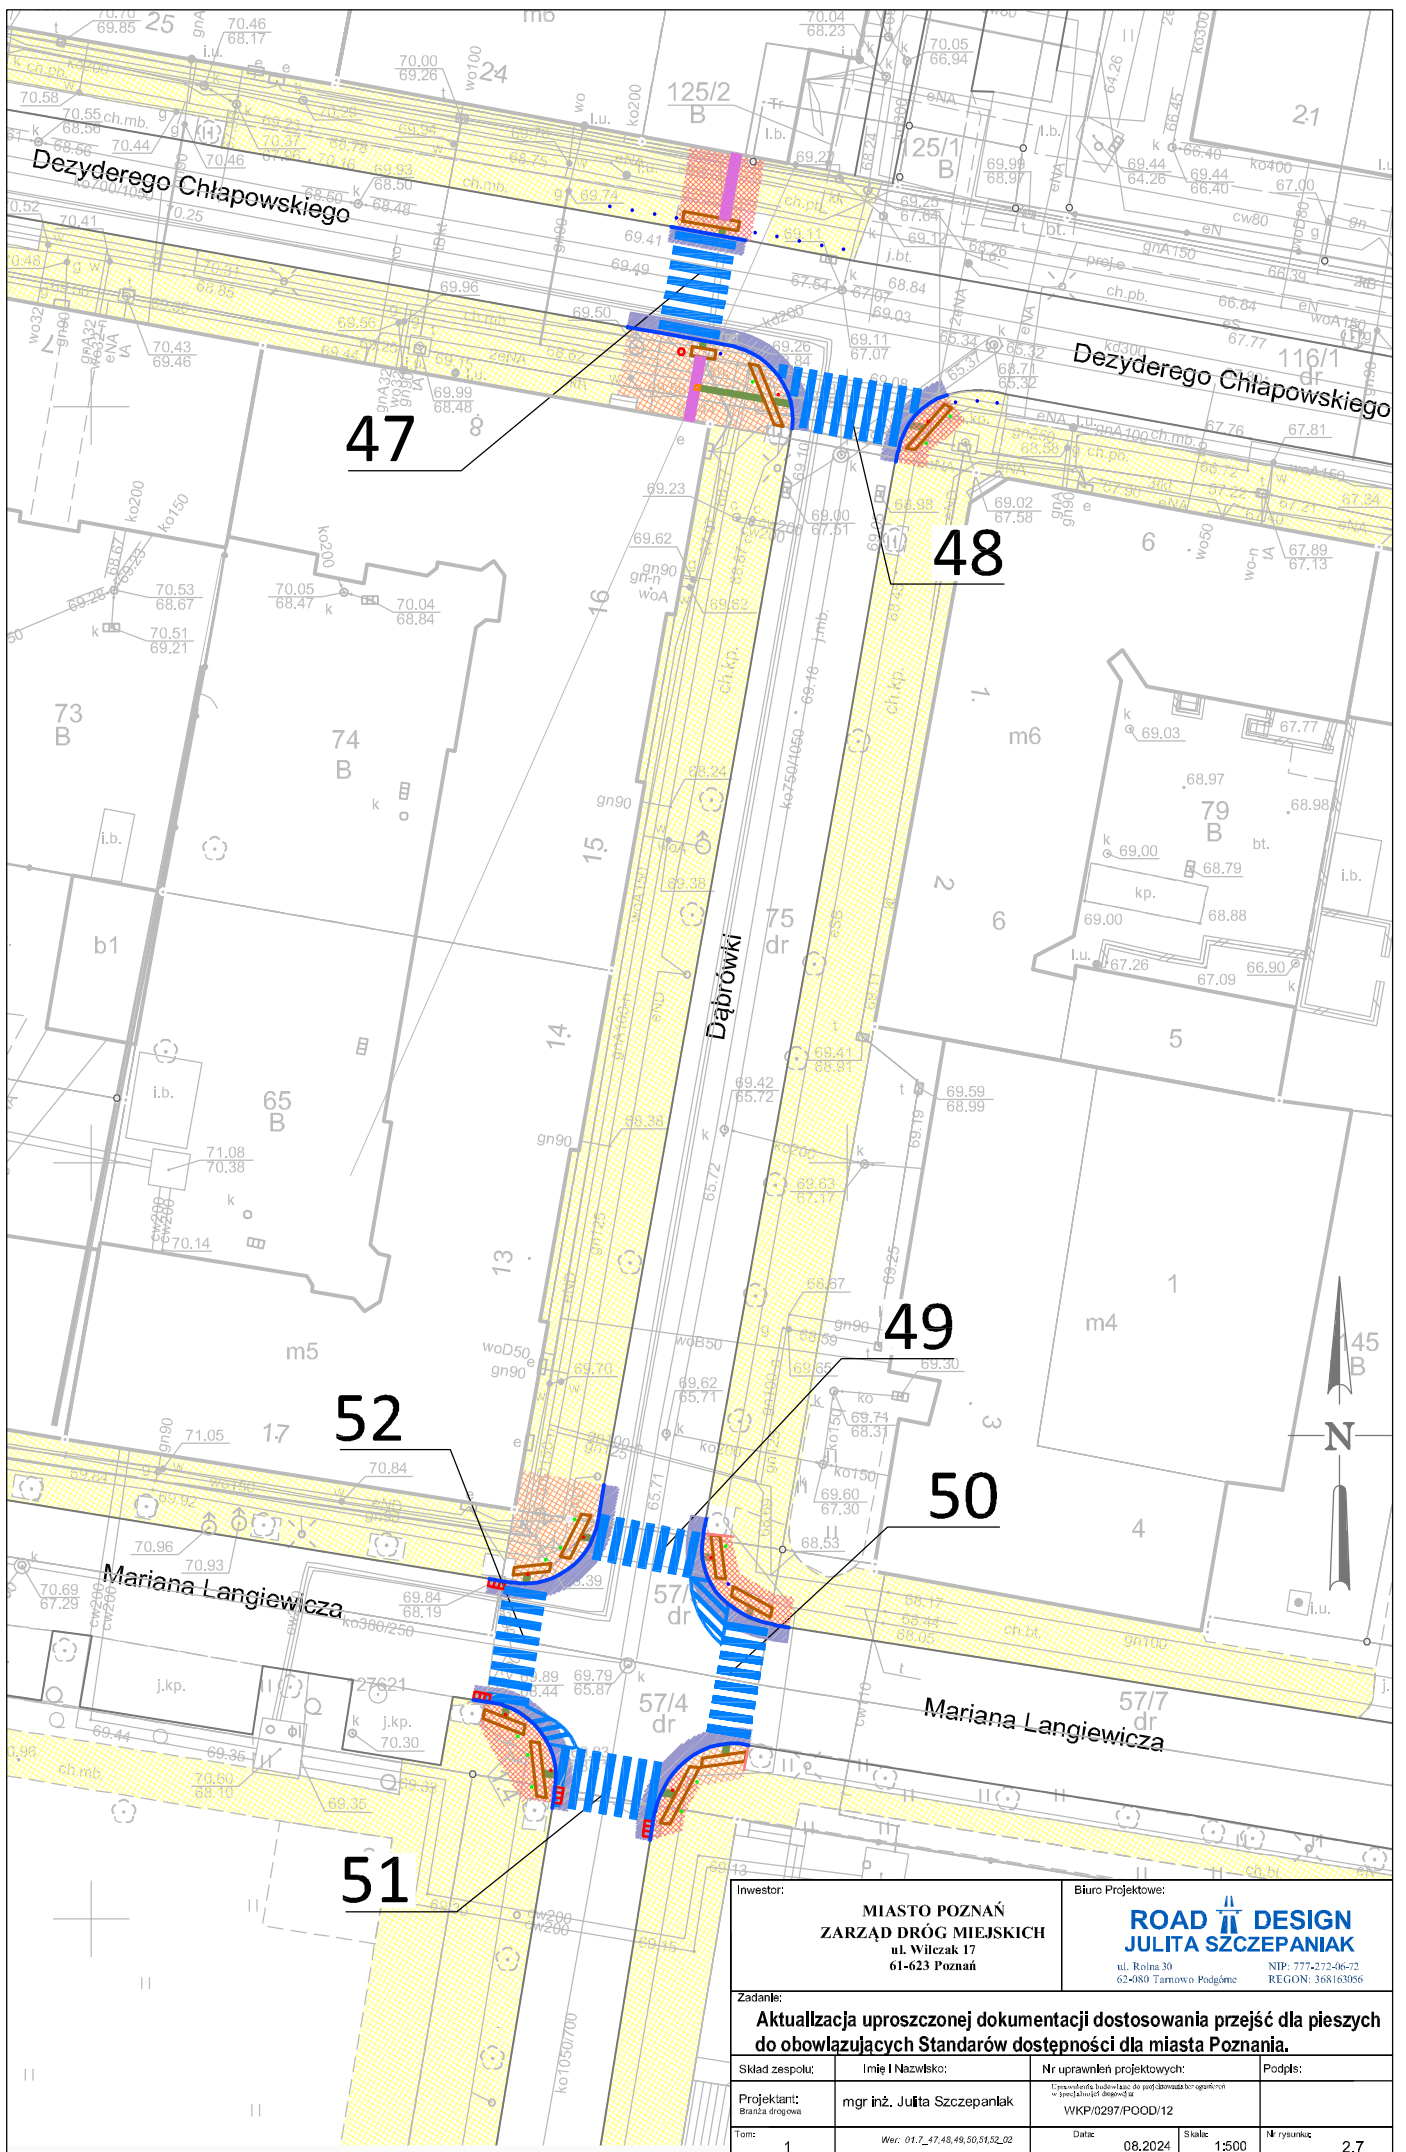

Inwestor: MIASTO POZNAŃ ZARZĄD DRÓG MIEJSKICH ul. Wilczak 17 61-623 Poznań		Biuro Projektowe:  ROAD DESIGN JULITA SZCZEPANIAK ul. Rolna 30 62-080 Tarnobrzeg Podgórze NIP: 777-272-06-72 REGON: 368163056	
Zadanie: Aktualizacja uproszczonej dokumentacji dostosowania przejść dla pieszych do obowiązujących Standardów dostępności dla miasta Poznania.			
Skład zespołu:	Imię i Nazwisko:	Nr uprawnień projektowych:	Podpis:
Projektant: Branża drogowy	mgr inż. Julita Szczepaniak	Uprawnienia budowlane do projektowania bez ograniczeń w specjalności drogowej WKP/0297/POOD/12	
Tom: 1	Wer: 01.7_47,48,49,50,51,52_02	Data: 08.2024	Skala: 1:500
			Nr rysunku: 2.7